
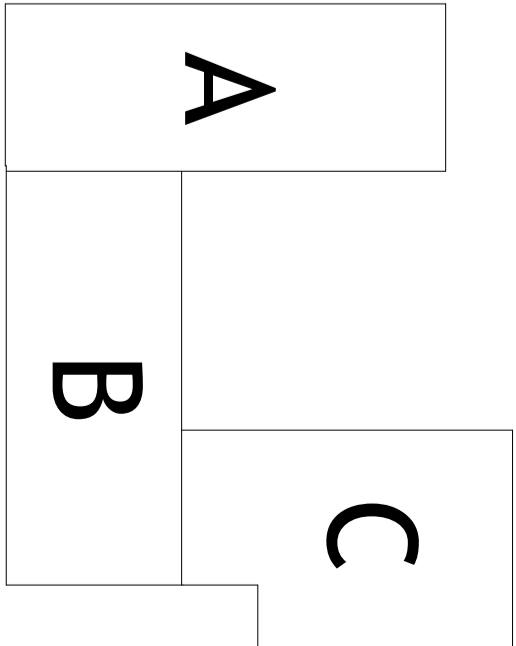



| Legenda | |
|---------|---------------------------------|
| S1 | Stupek drewniany 14x14cm |
| | Kierunek spadku połaci dachowej |
| | Komin |
| | Rura spustowa |
| | Właz na dach |
| | h=150 |

Wysokość komina od stropu

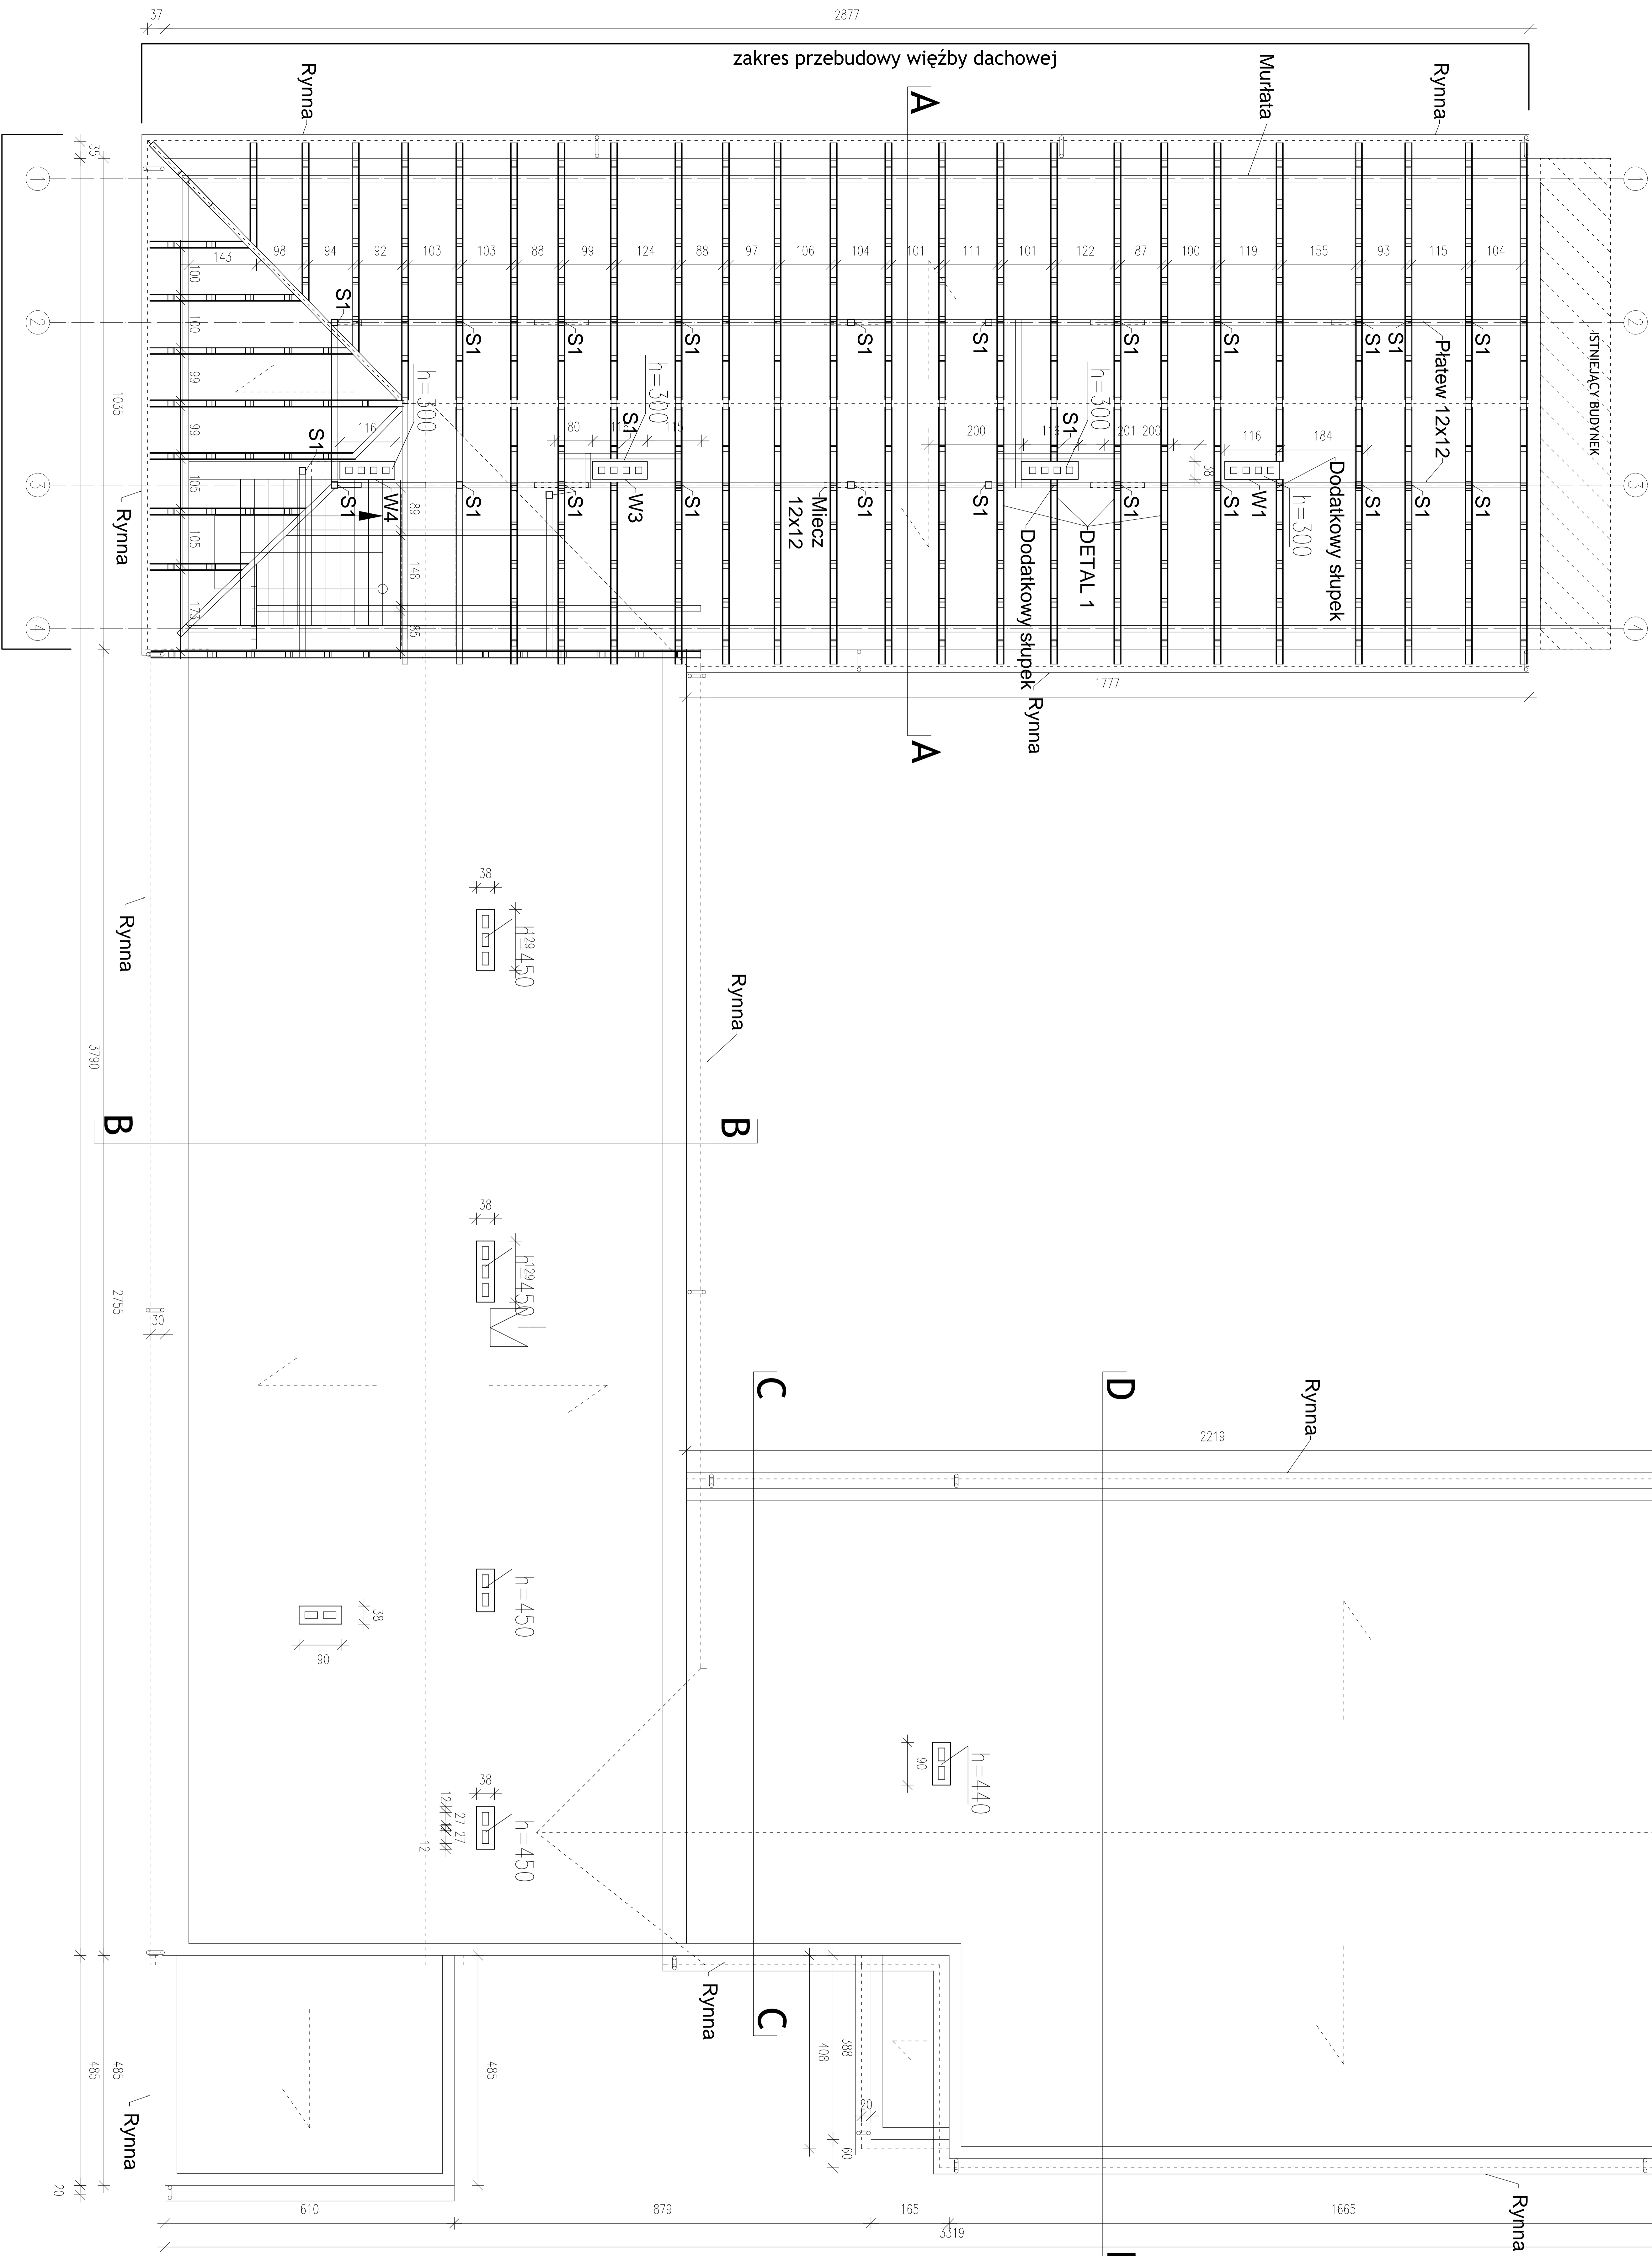

SCHEMAT STREF

zakres przebudowy więźby dachowej

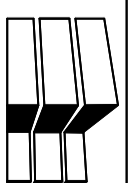**USŁUGI PROJEKTOWE**

08-110 Serwis ul. Piłsudskiego 4/7
ul. Solidarności 7, 08-117 Wągrów

INWESTOR: Gmina Wągrów
ul. Solidarności 4/7

TYTUŁ: Rzut więźby dachowej

PROJEKTANT: mgr inż. Włodzisław Sobolewski
nr upr. 07/392/W/13/94

OPRACOWAŁ: inż. Krzysztof Góral
data: 08.04.2015

SKALA: 1:50

numer projektu: **M-1**