

4276

555


555

1714


746

707

Legenda	
	S1 - Stupek drewniany 14x14cm
	Kierunek spadku połaci dachowej
	Komin
	Obszar poszerzenia komina
	Stupek + Miecze
	Rura spustowa
	Właz na dach

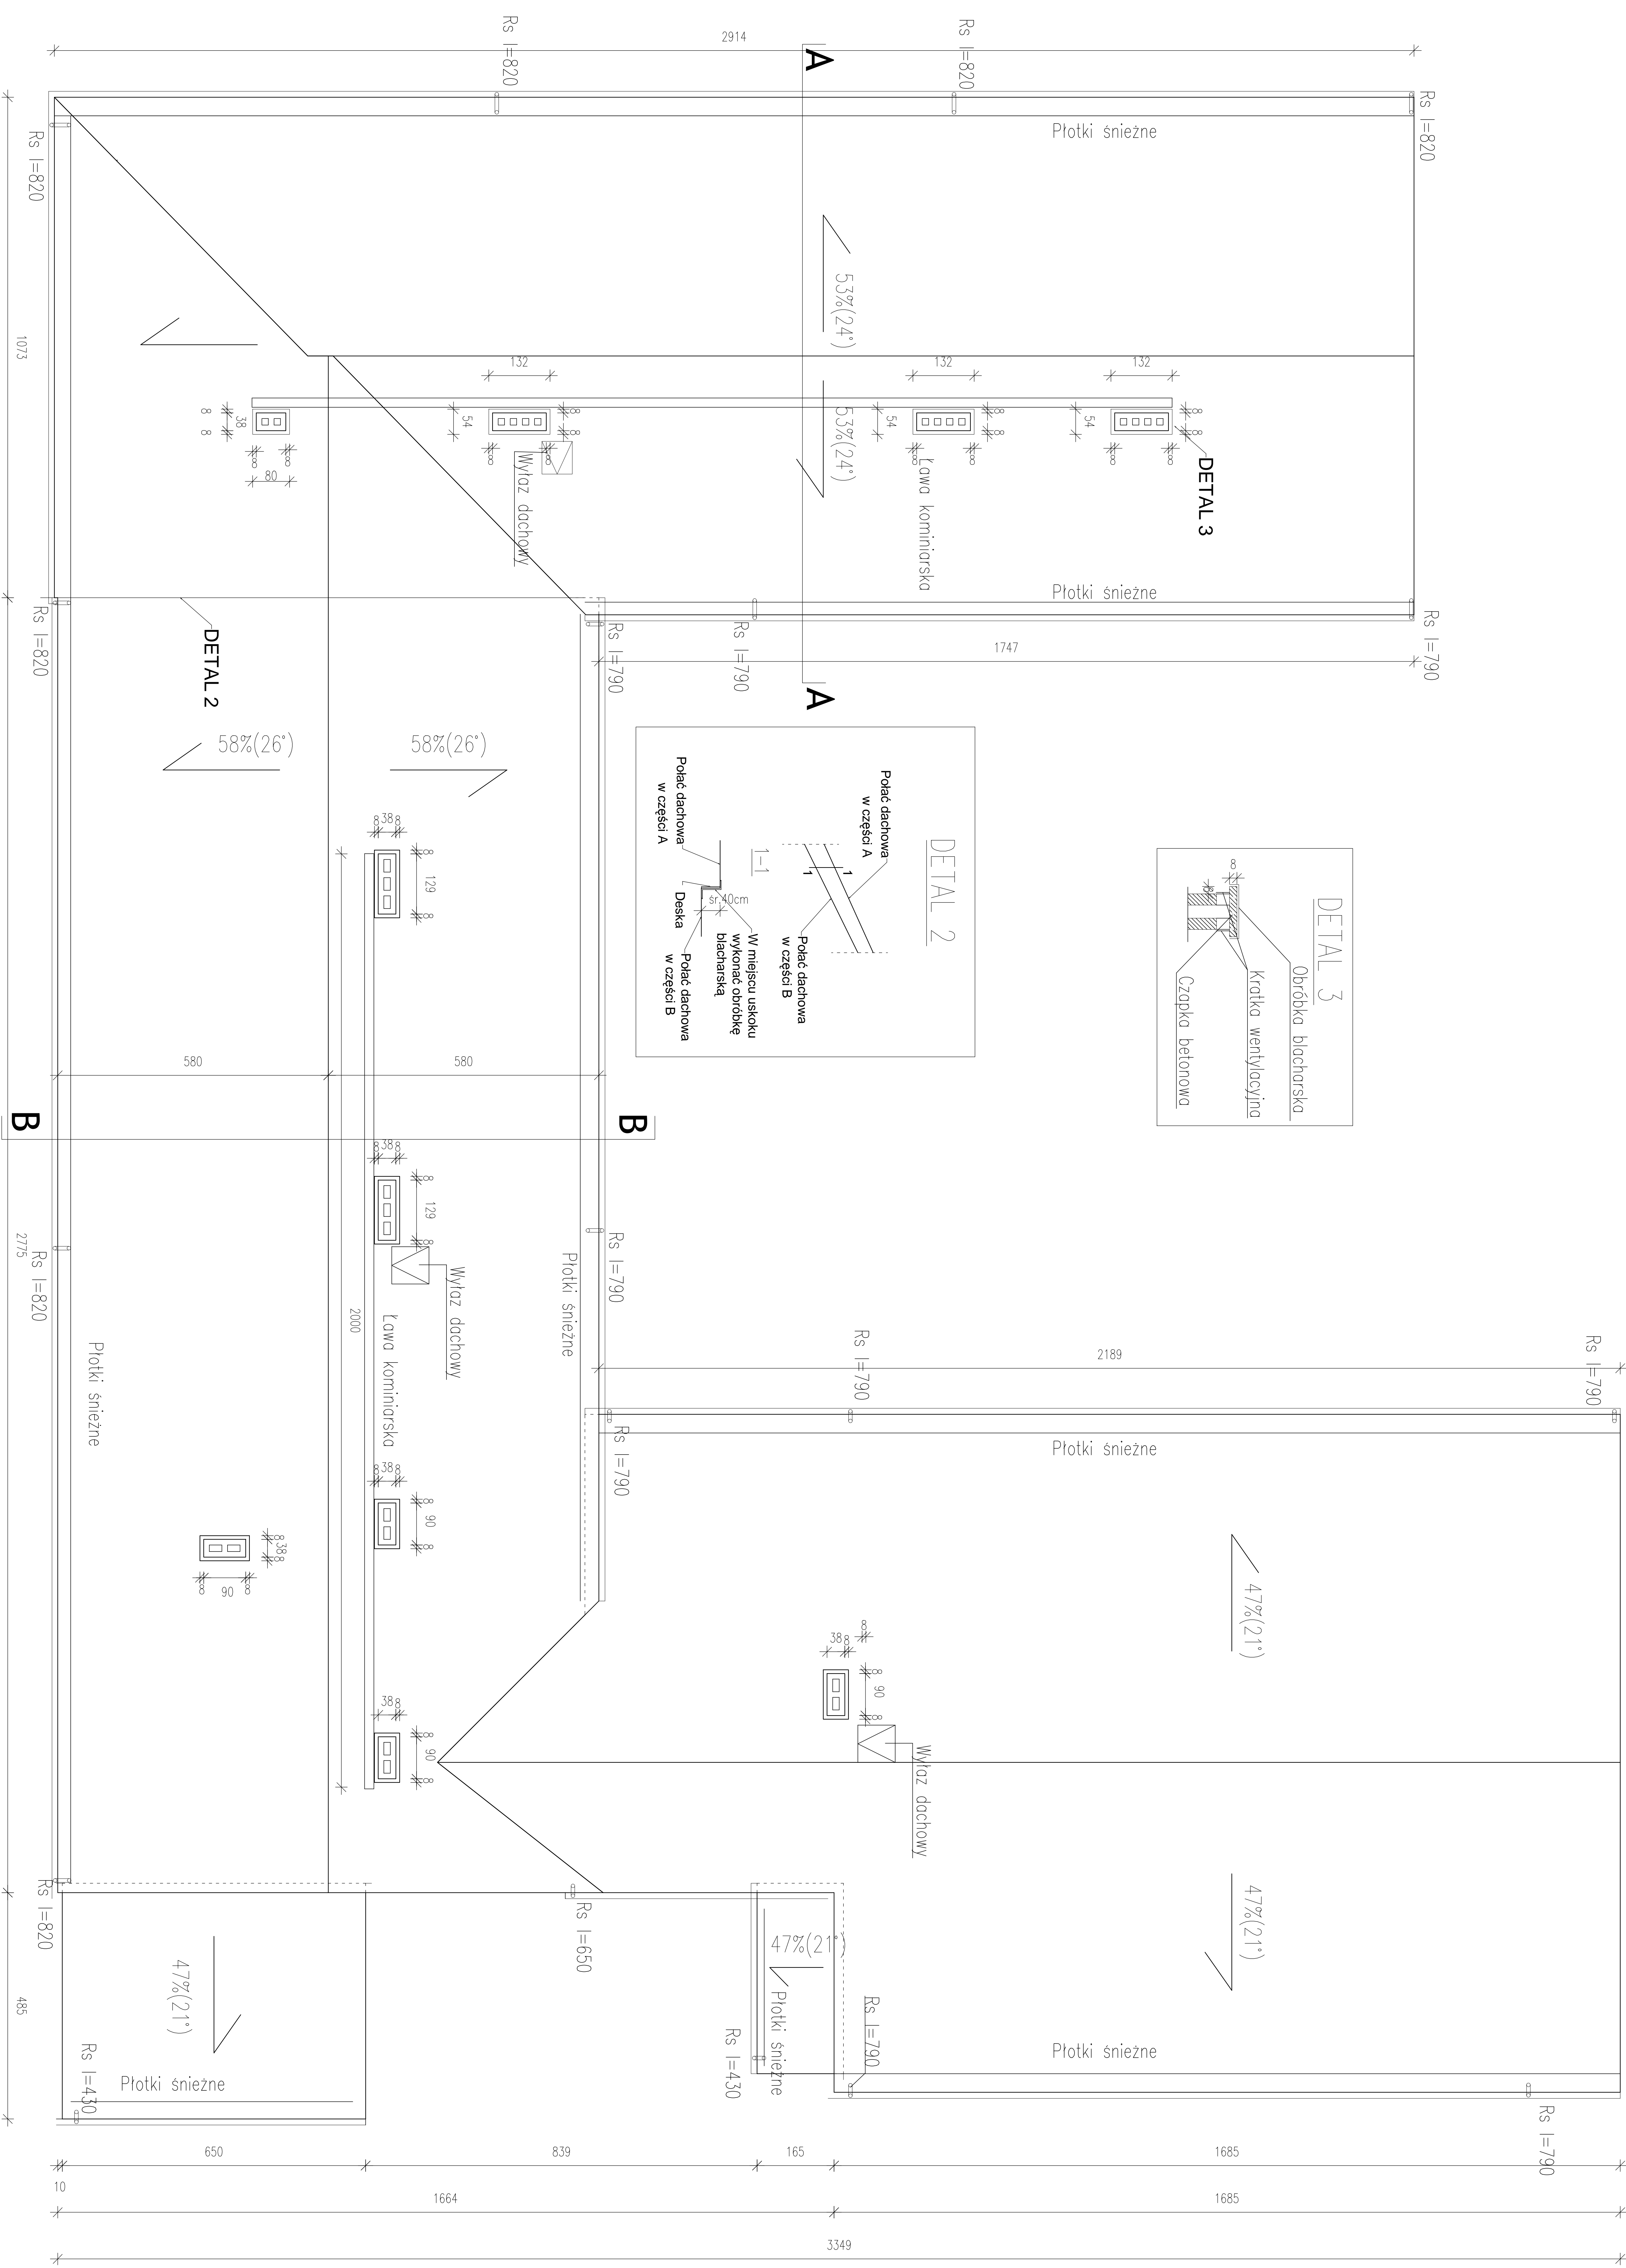

## SCHEMAT STREF

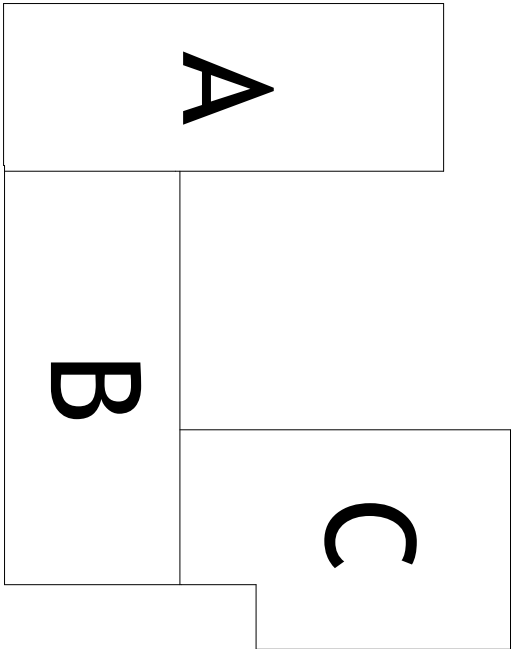

USŁUGI PROJEKTOWE	
08-110 Serwis inżynierski 4.7	
ul. Siedlca 7, 08-117 Wągrów	
INWESTOR	Gmina Wągrów
TIEM	Rural development
PROJEKTANT	mgr inż. Włodzisław Izdebski
08.04.2015	SWA 1:50
M-2	