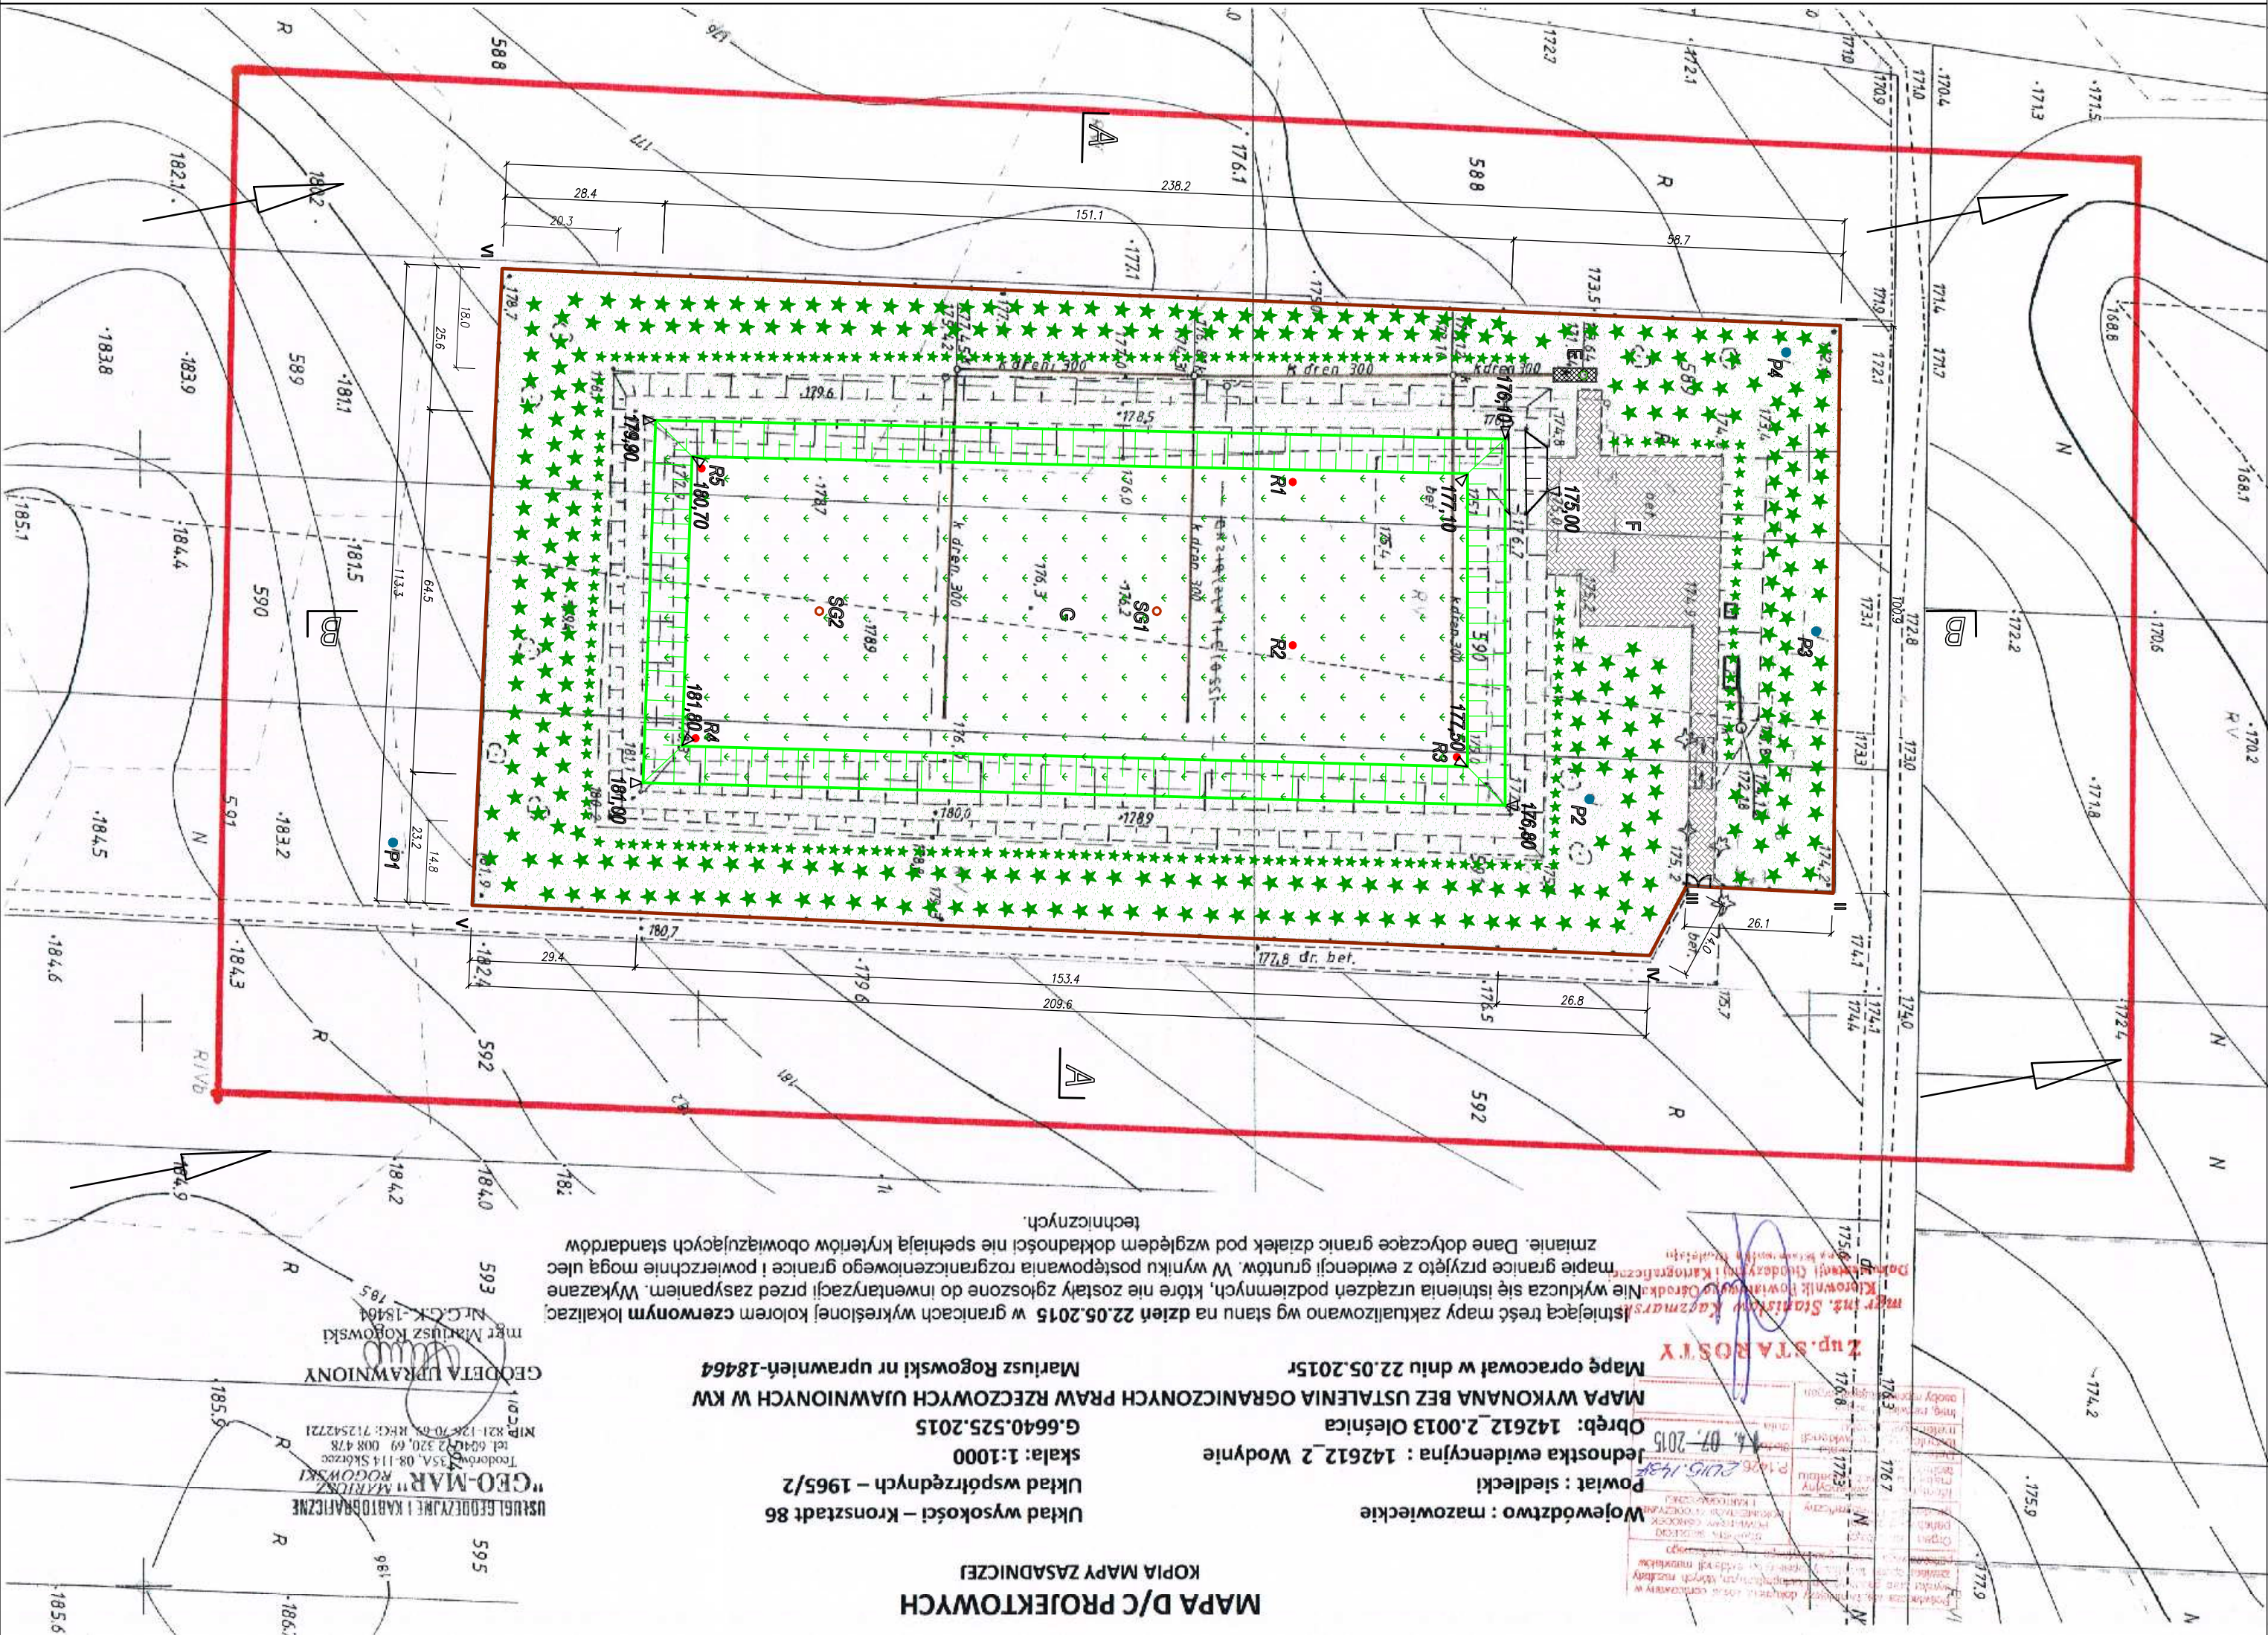


OZNACZENIA:

- ISTNIEJĄCE:
- A – ISTNIEJĄCY BRODZIK DEZYNFEKCYJNY – DO LIKWIDACJI
 - B – ISTNIEJĄCA WAGA NAJAZDOWA – DO LIKWIDACJI
 - C – ISTNIEJĄCY BUDYNEK TECHNICZNY WAGI – DO LIKWIDACJI
 - D – ISTNIEJĄCY BUDYNEK MAGAZYNU – DO LIKWIDACJI
 - E – ISTNIEJĄCY ZBIORNIK BEZODPŁYWOWY NA ODCIEKI
 - F – ISTNIEJĄCA NAWIERZCHNIA Z PŁYT MON – DO LIKWIDACJI
 - P1, P2, P3, P4 – ISTNIEJĄCY PIEZOMETR
 - OGRODZENIE SKŁADOWISKA – SYSTEMOWE O WYSOKOŚCI 2,00m
 - BRAMA WIAZDOWA O WYSOKOŚCI 2,00m

PROJEKTOWANE:

- D – ZREKULTYWOWANA POWIERZCHNIA NIECKI SKŁADOWISKA
- SG1, SG2 – STUDNIE ODGAZOWUJĄCE
- R1, R2, R3, R4, R5 – REPER

OZNACZENIA:

- VI177,50 – DOCELOWA RZĘDNA POWIERZCHNI TERENU.
- POWIERZCHNIA BIOLOGICZNIE CZYNNA.
- POWIERZCHNIA CZASZY OBSIANA TRAWĄ I ROŚLINAMI MOTYLKOWYMI
- DRZEWA IGLASTE – ZIELEŃ IZOLACYJNA

KIERUNEK SPŁYWU WÓD GRUNTOWYCH

LINE CHARAKTERYSTYCZNE:

- Granica obszaru objętego opracowaniem
- Powierzchnie:
- Powierzchnie objęte zakresem I-II-III-...-V-VI:
 - Powierzchnia całkowita terenu objęta zakresem I-II-III-...-V-VI
 - Powierzchnia zabudowy istniejącej wagi najazdowej (ob. B)
 - Powierzchnia zabudowy istniejącego wagi (ob. C)
 - Powierzchnia zabudowy istniejącego budynku magazynu (ob. D)
 - Powierzchnia zabudowy istniejącego zbiornika bezodpływowego na odcieki (ob. E)
 - Powierzchnia utwardzonego placu technologicznego (ob. F)
 - Powierzchnia zrehabilitowanej niecki składowiska (ob. G)
 - Powierzchnia biologicznie czynna
- 26851,30m2
 - 31,40m2
 - 18,70m2
 - 7,70m2
 - 18,60m2
 - 1100,00m2
 - 10190,50m2
 - 15484,40m2

MIEJSCA POBORU PRÓB DO POMIARÓW I ANALIZ:

- E – POMIAR OBIEKTOŚCI WÓD ODCIEKOWYCH
- P1, P2, P3, P4 – POZIOM WÓD PODZIEMNYCH
- P1, P2, P3, P4 – SKŁAD WÓD PODZIEMNYCH
- SG1, SG2 – EMISJA GAZU SKŁADOWISKOWEGO
- SG1, SG2 – SKŁAD GAZU SKŁADOWISKOWEGO
- SG1, SG2 – SPRAWNOŚĆ SYSTEMU ODPROWADZANIA GAZU SKŁADOWISKOWEGO
- R1, R2, R3, R4 – OSIADANIE SKŁADOWISKA (REPERY)

Przygotowanie projektu, opracowanie bez podpisu autora projektu.



PRACOWNIA PROJEKTOWA EKO-SANEL W SIEDLACACH
08-110 SIEDLCE UL. UNIWERSYTETSKA 11/64

OBIEKT	GMINNE SKŁADOWISKO ODPADÓW INNYCH NIŻ NIEBEZPIECZNYCH I OBOJĘTNYCH DLA GMINY WODNYNE		ZARZĄDZAJĄCY	
	Gmina Wodnyne, miejscowość Oleśnica ul. 110 Siedlecka 43 08-117 WODNYNE		GMINA WODNYNE	
LOKALIZACJA	Gmina Wodnyne, miejscowość Oleśnica ul. 110 Siedlecka 43 08-117 WODNYNE		BRANŻA	
STADIUM	TREŚĆ PROJEKTU ZAGOSPODAROWANIA TERENU, LOKALIZACJA, PUNKTOWY POBÓR PRÓB I POMIARÓW, REPERY I RZĘDNE DOCELOWE SKŁADOWISKA		Instalacje i sieci sanitarne	
INSTRUKCJA	TREŚĆ PROJEKTU ZAGOSPODAROWANIA TERENU, LOKALIZACJA, PUNKTOWY POBÓR PRÓB I POMIARÓW, REPERY I RZĘDNE DOCELOWE SKŁADOWISKA		NR RYS.	
PROJEKTANT	mgr inż. Paweł Roliński		SKALA	
Inst. sanitarne	GPB.7342/1388 MAZIS234801		1:1000	
	PODPIS		DATA	
	PODPIS		09.2015r	