


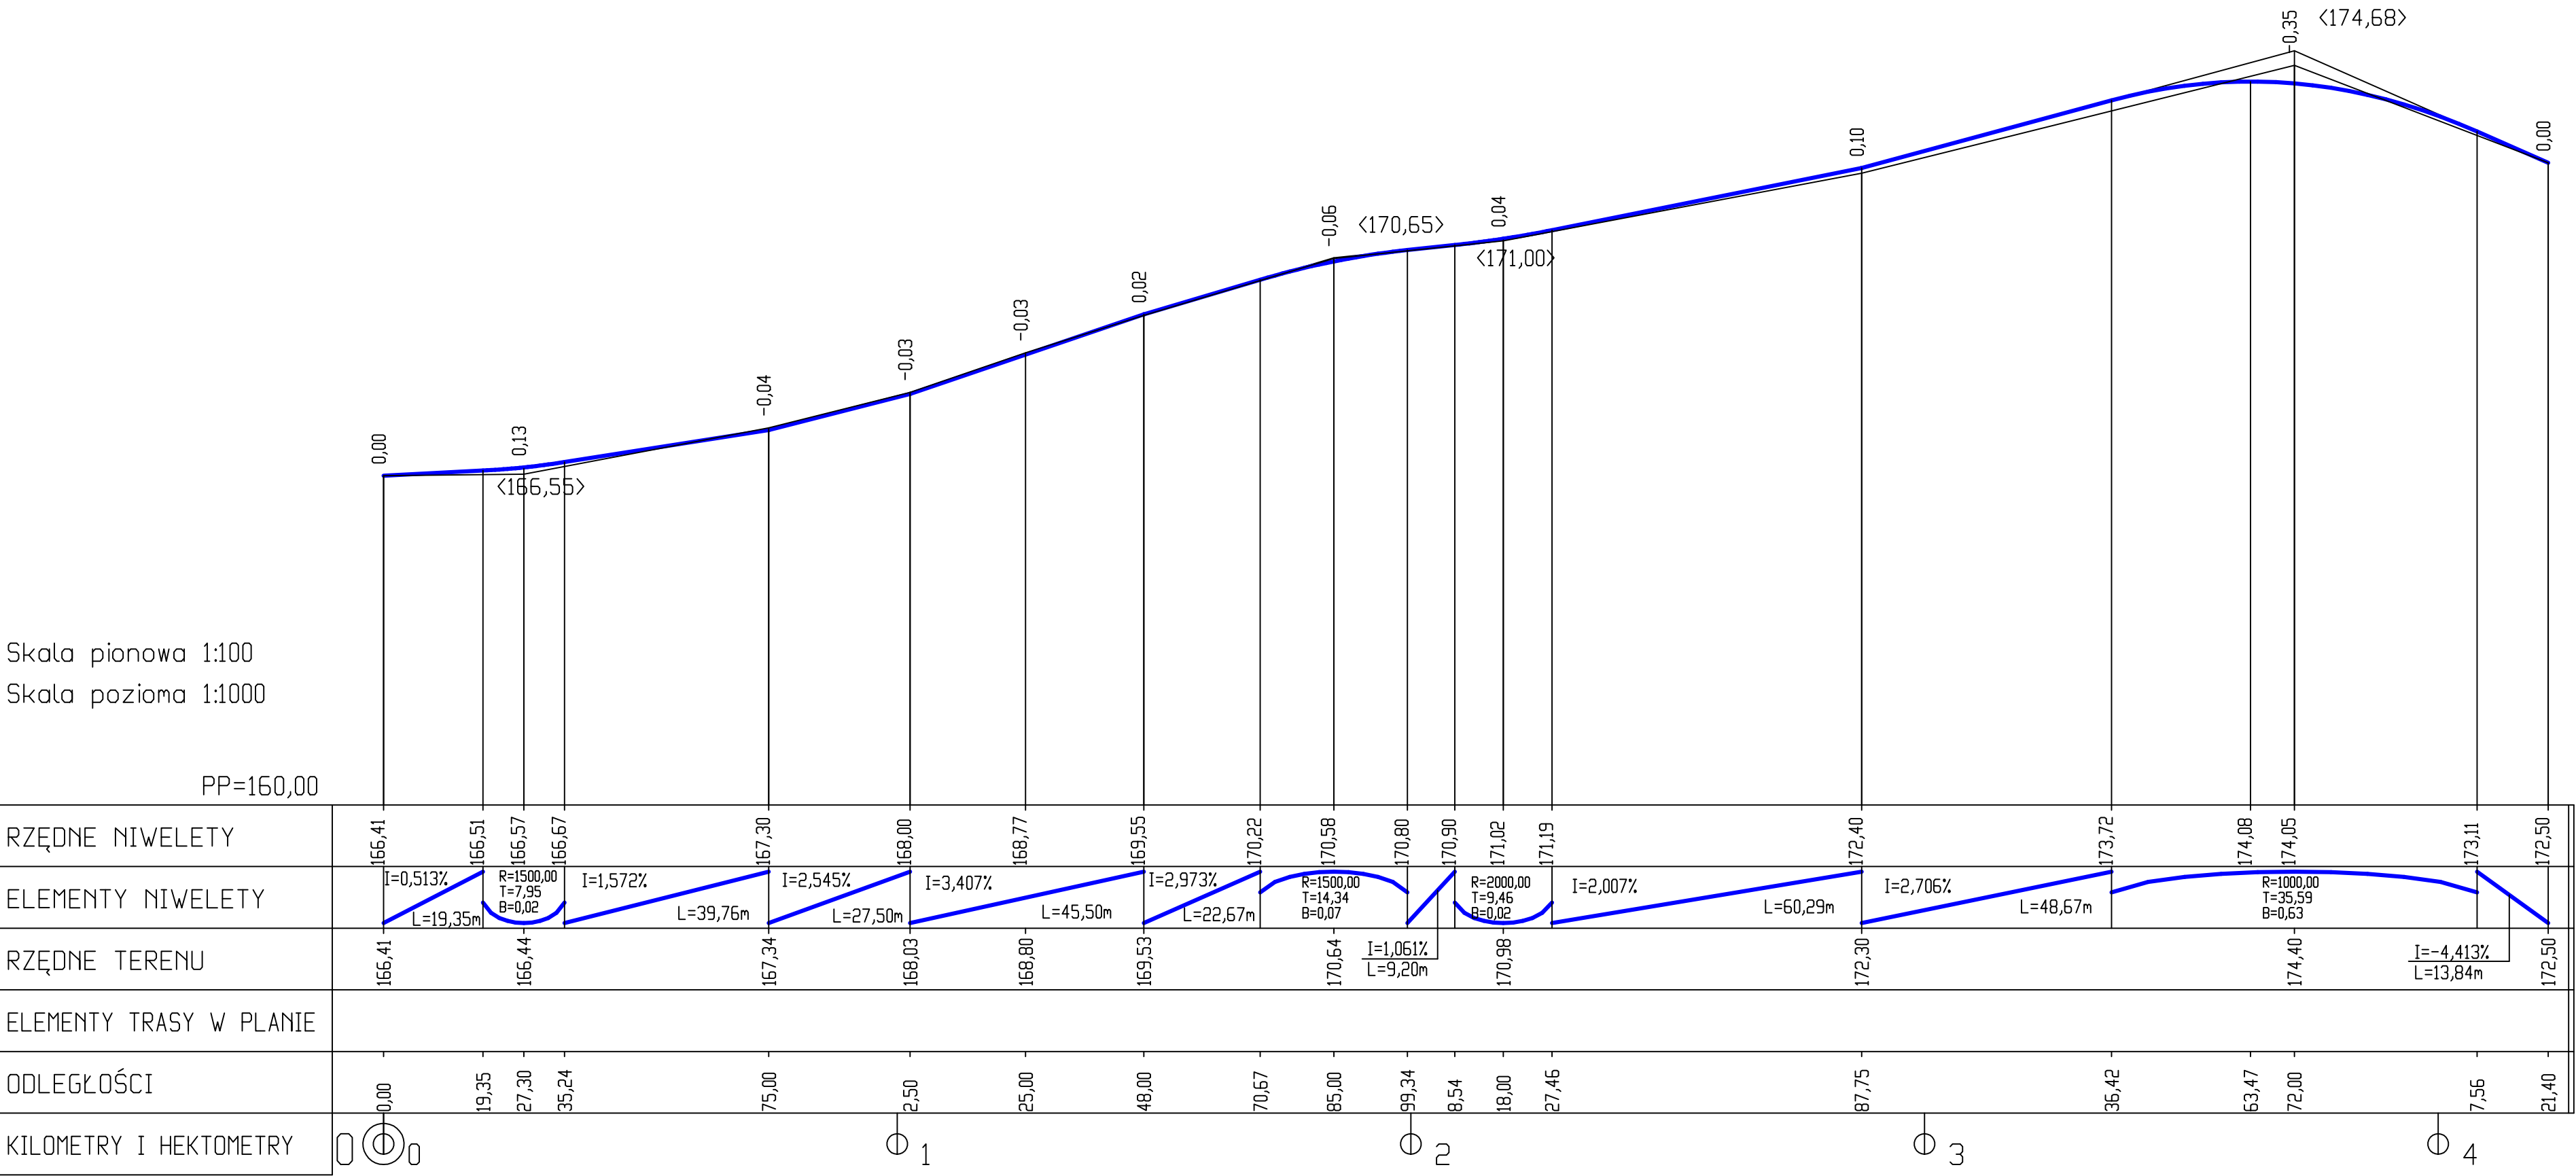

Jednostka projektowa:			
DIADROME			
ul. Fieldorfa 10A/100, 03-984 Warszawa, tel.: 606 397 433, 604 083 605, e-mail: diadrome-projekty@o2.pl			
Projekt:			
PROJEKT WYKONAWCZY			
przebudowa drogi gminnej na odcinku od km 0+000,00 do km 0+421,40			
w miejscowości Seroczyn, gmina Wodnie, powiat siedlecki.			
Rysunek:			
PROFIL PODŁUŻNY			
Projektant:	mgr inż. Krzysztof Opasiński upr. nr MAZ/0351POD/07	Podpis:	Inwestor:
Opracowanie:	Robert Kucharek	Podpis:	Gmina Wodnie ul. Siedlecka 43, 08-117 Wodnie
Opracowanie:	Edyta Kucharek	Podpis:	Zamawiający:
			Gmina Wodnie ul. Siedlecka 43, 08-117 Wodnie
			Nr rysunku:
			3
			Skala:
			1:100/1000
			Data:
			11.2015