


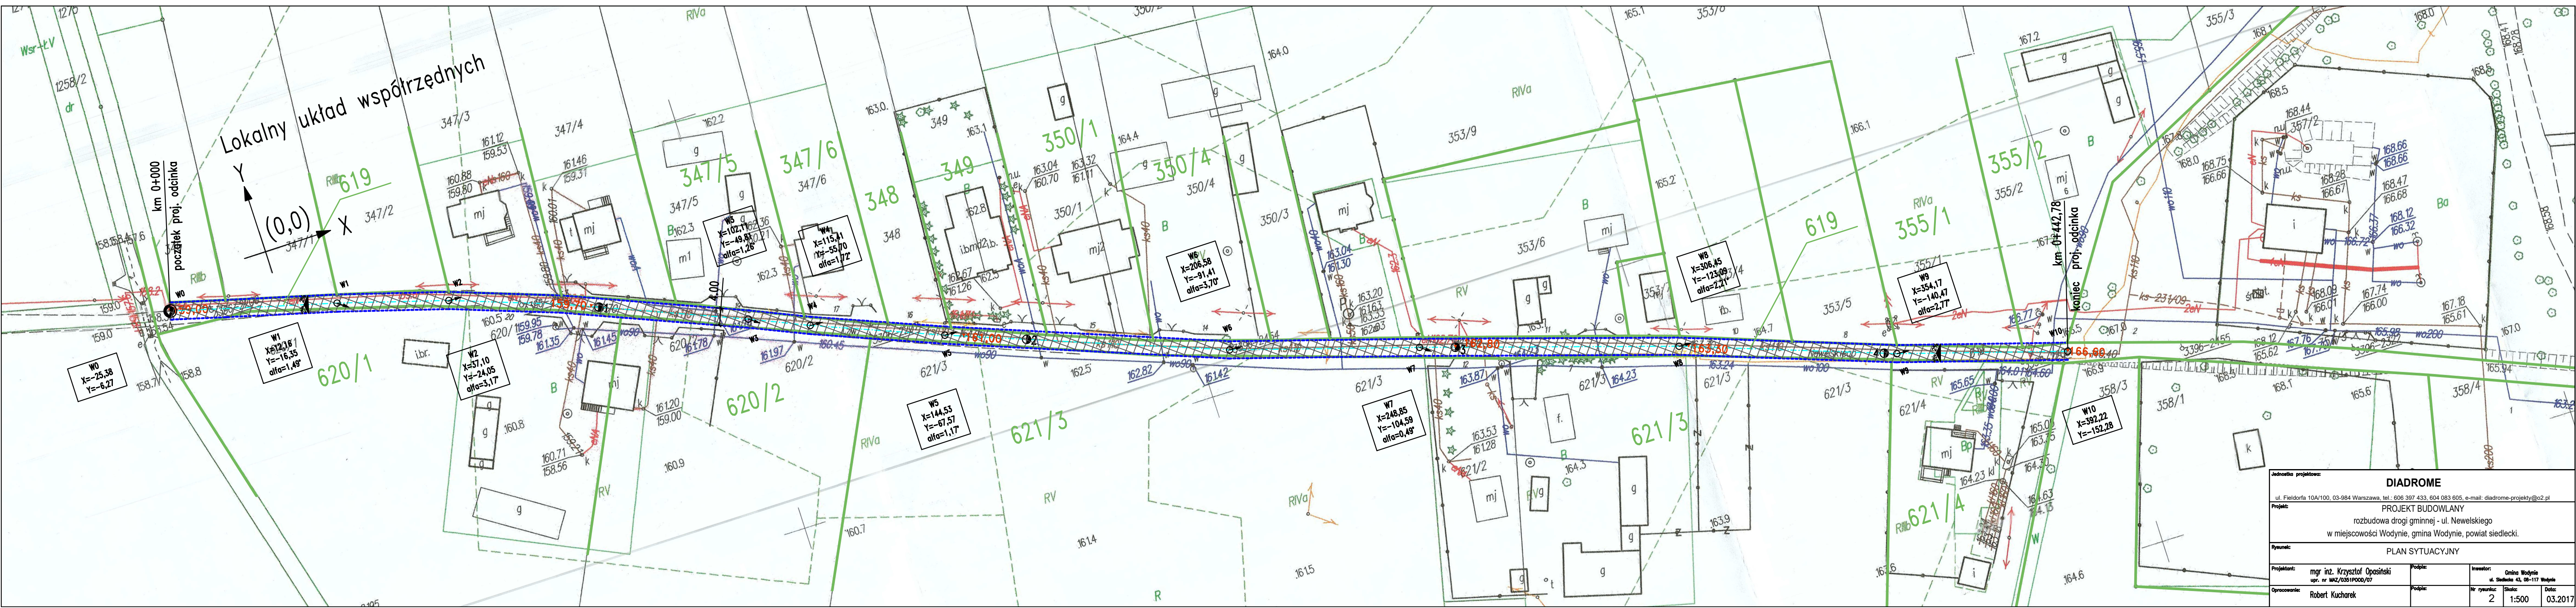

Jednostka projektowa:		DIADROME	
ul. Fieldorfa 10A/100, 03-984 Warszawa, tel.: 606 397 433, 604 083 605, e-mail: diadrome-projekty@o2.pl		Projekt:	
Projekt:		PROJEKT BUDOWLANY	
rozbudowa drogi gminnej - ul. Nowelskiego		Rysunek:	
w miejscowości Wodynie, gmina Wodynie, powiat siedlecki.		PLAN SYTUACYJNY	
Projektant:	mgr inż. Krzysztof Opasiński	Podpis:	
Opracowanie:	mgr inż. Robert Kucharek	Podpis:	
Inwestor:	Gmina Wodynie	Podpis:	
ul. Świdnicka 43, 08-117 Wodzie		Nr rysunku:	2
		Skala:	1:500
		Data:	03.2017