


118

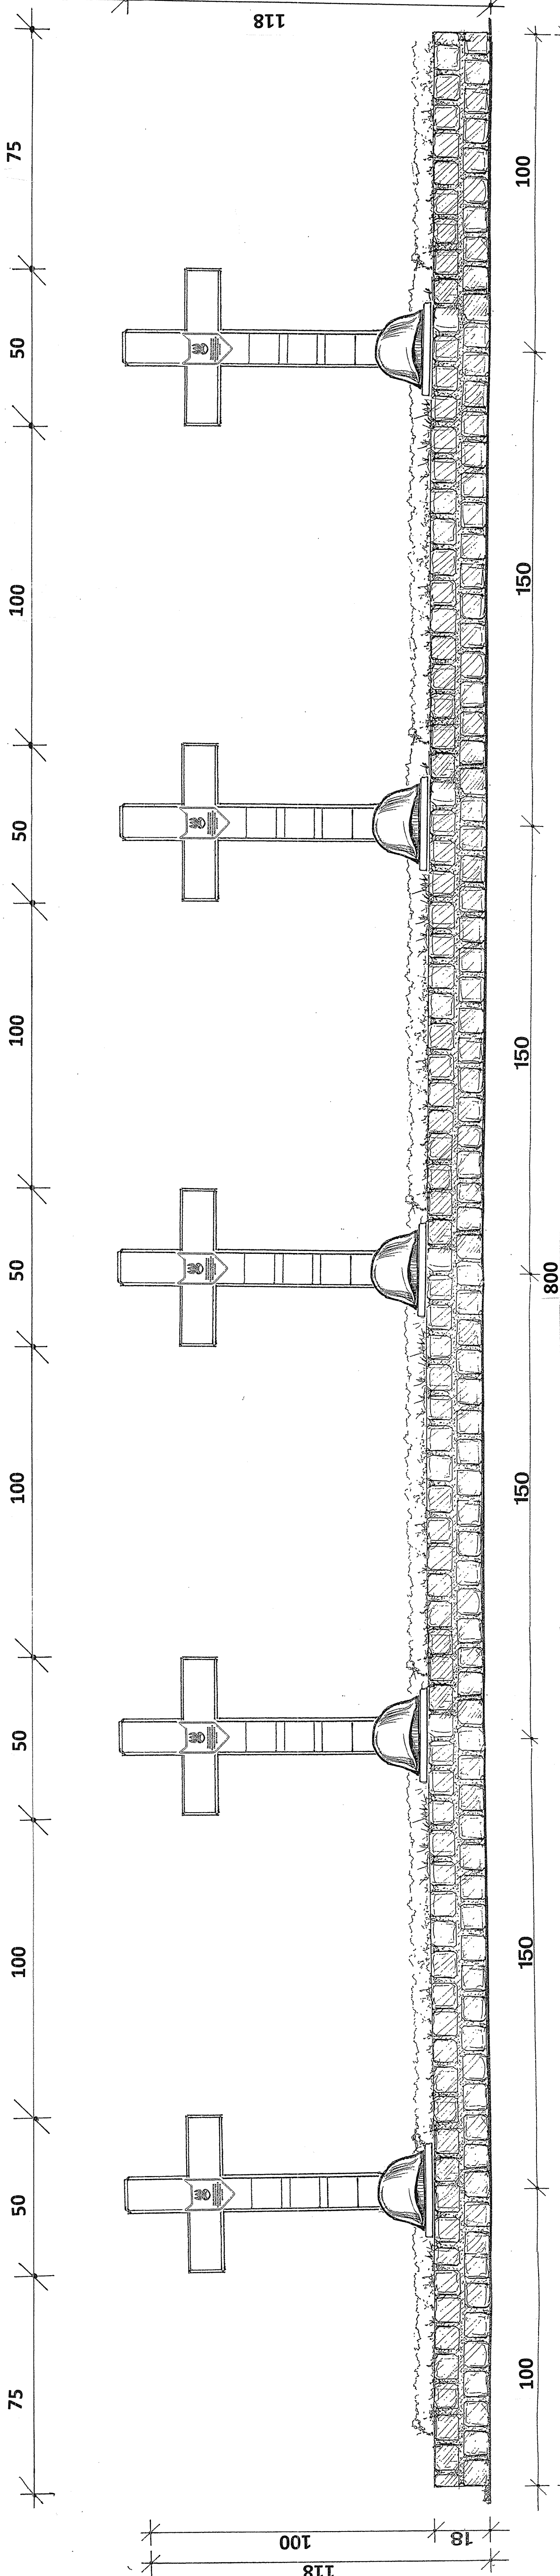

TEMAT: REMONT CMENTARZA WOJENNEGO W WOLI WODYŃSKIEJ
ADRES: WOLA WODYŃSKA GM. WODYNIE DZ. NR 540
INWESTOR: GMINA WODYNIE
RYSUNEK: KWATERA III. WIDOK OD FRONTU

KALA
:10