



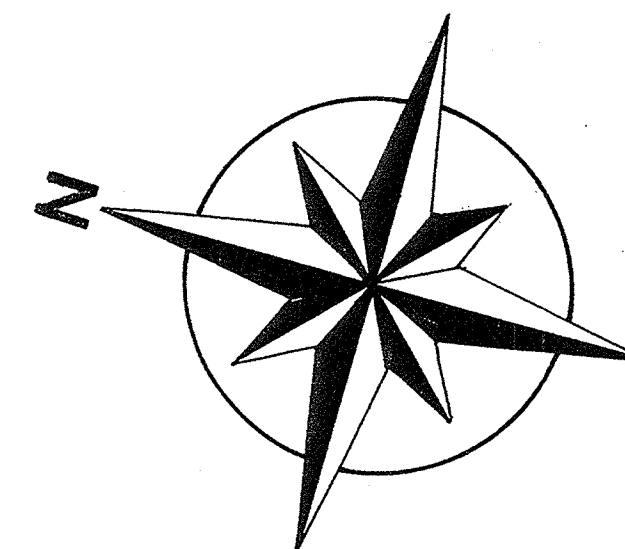

**WOLA WODYŃSKA
CMENTARZ WOJENNY
ŻOŁNIERZY
WOJSKA POLSKIEGO
POŁĘGLYCH W 1939 r.**

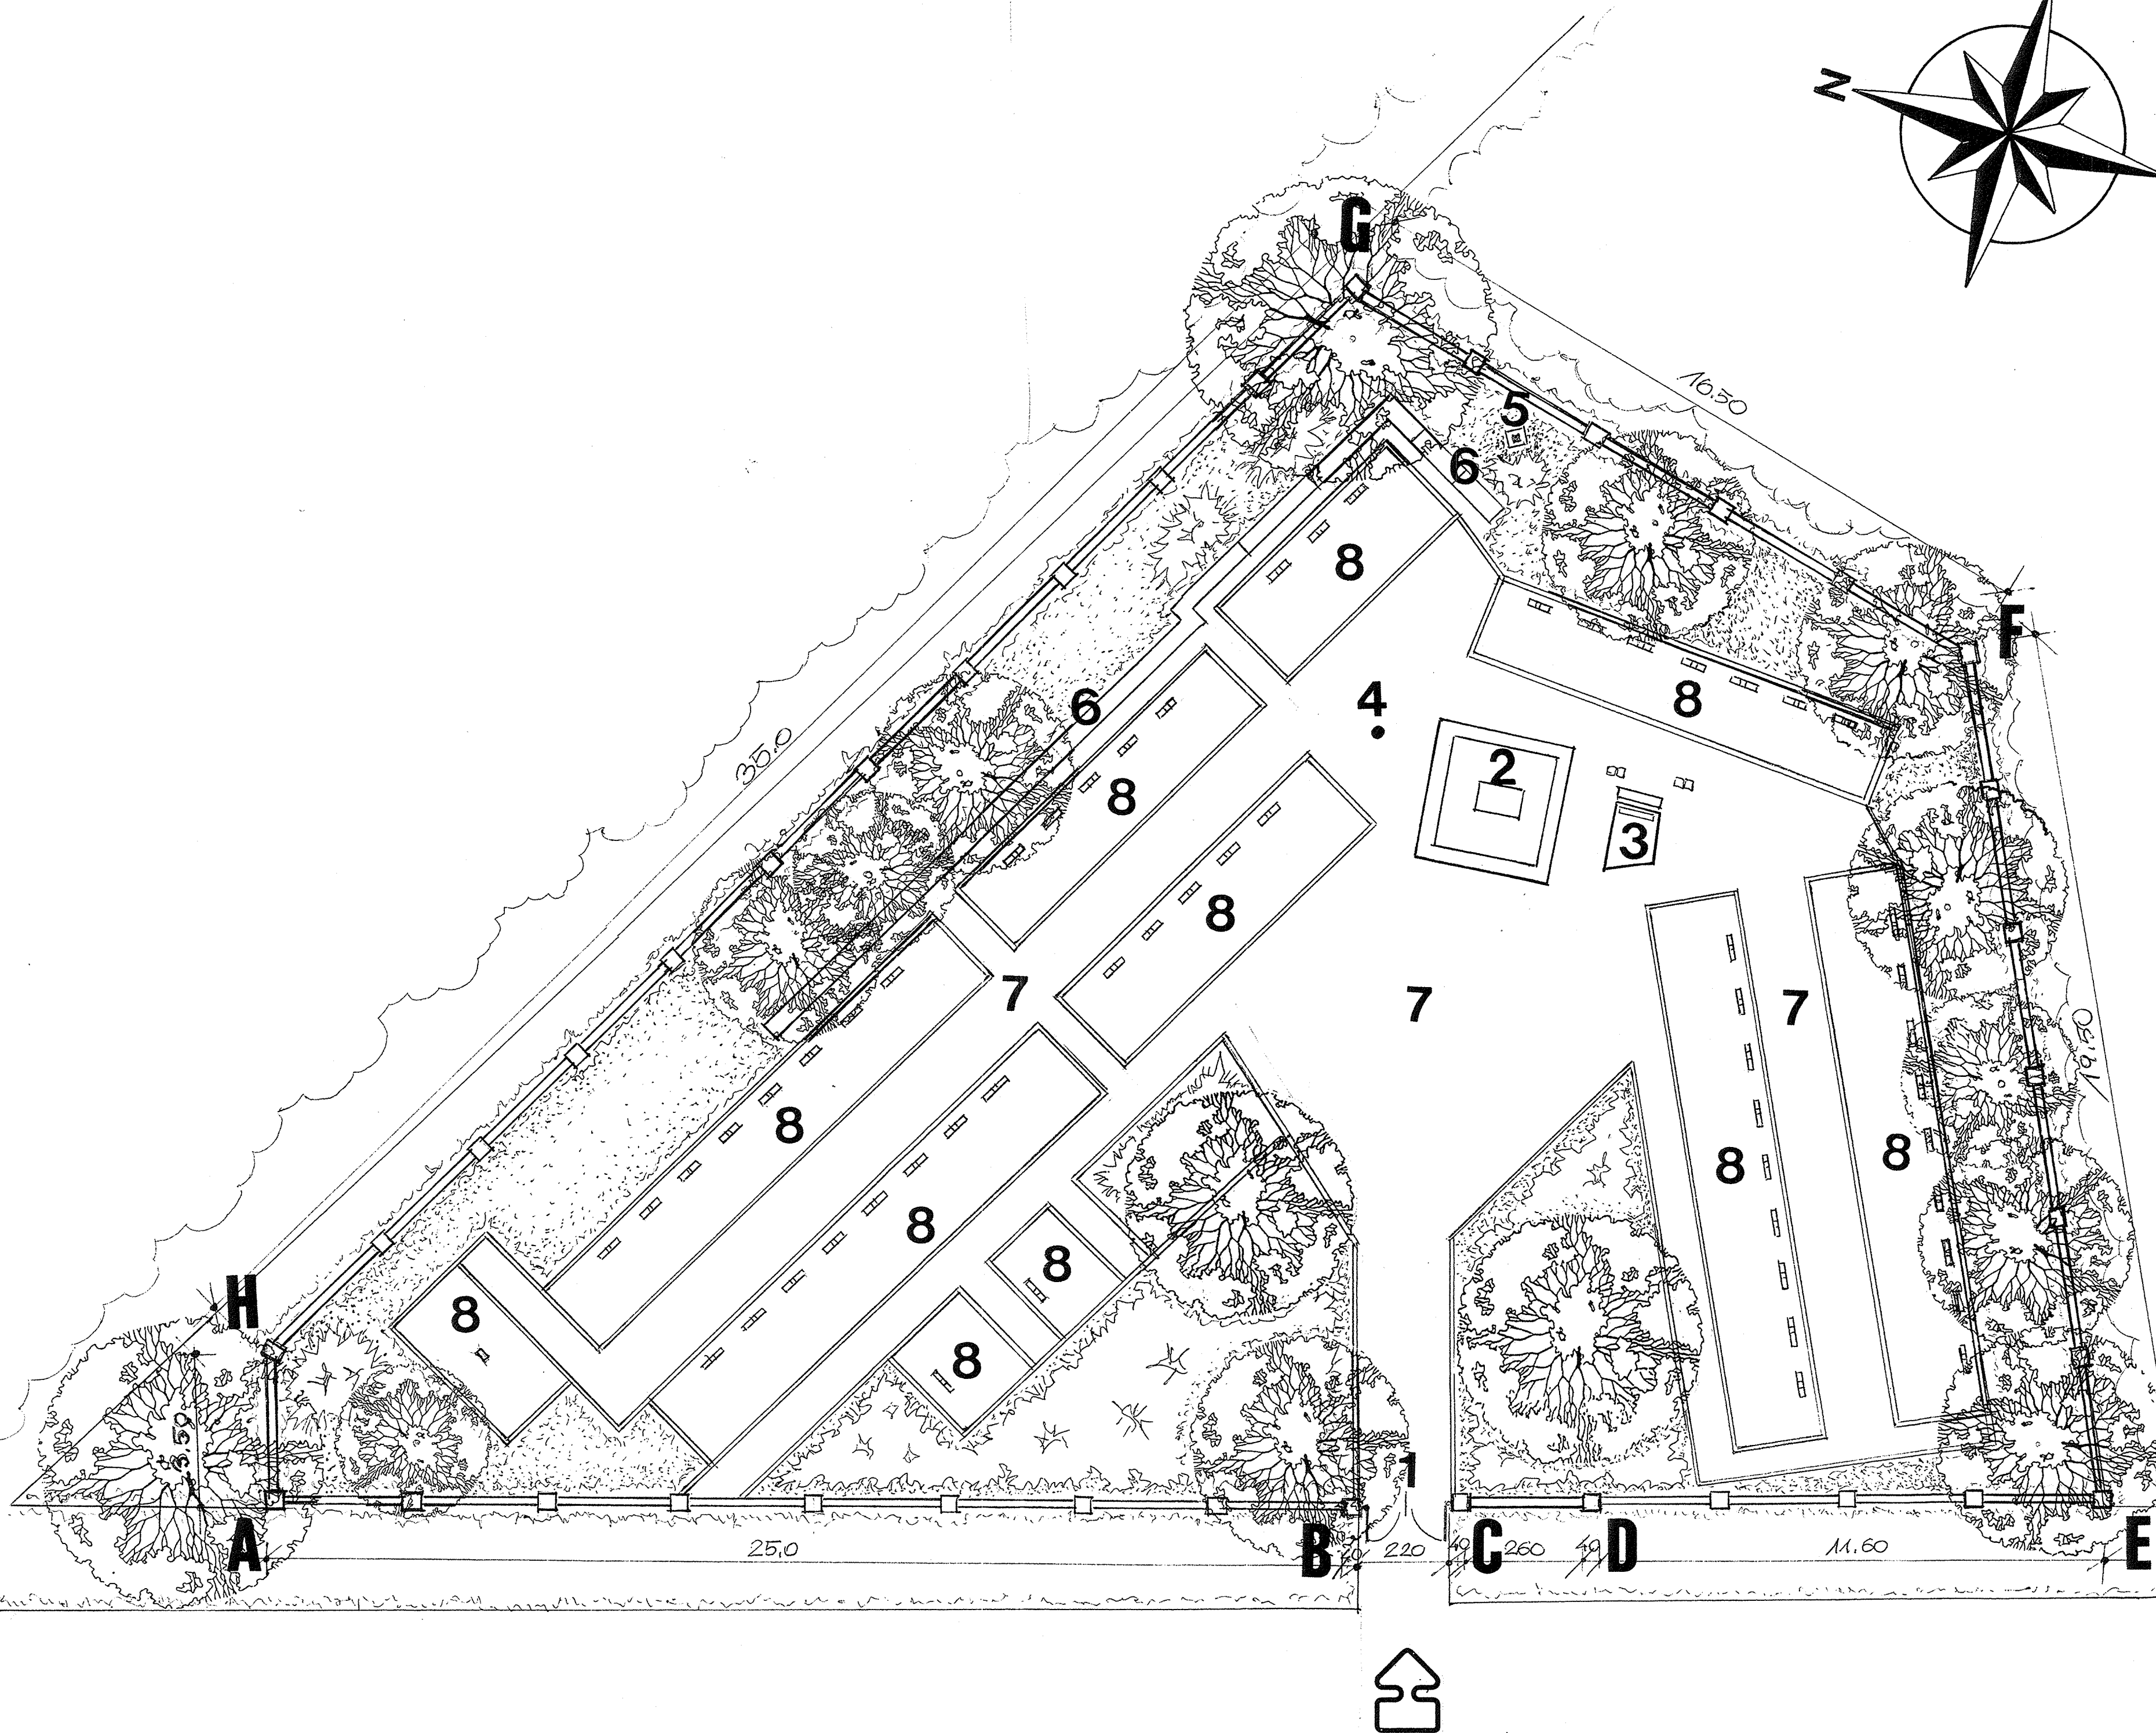

**STAN ISTNIEJĄCY
SKALA 1:100**



OZNACZENIA:

- A-H GRANICE OPRACOWANIA
- 1. BRAMA Z OGRODZENIEM
- 2. POMNIK ŻOŁNIERZY 1939
- 3. POMNIK KATYŃSKI
- 4. MASZT FLAGOWY
- 5. KRZYŻ
- 6. MUR OPOROWY
- 7. NAWIERZCHNIE UTWARDZONE
- 8. KWATERY POŁĘGLYCH
ŻOŁNIERZY Z 1939 r.

TEMAT: REMONT CMENTARZA WOJENNEGO W WOLI WODYŃSKIEJ
ADRES: WOLA WODYŃSKA GM. WODYŃ DZ. NR 540
INWESTOR: GMINA WODYŃ
RYSUNEK: ISTNIEJĄCE ZAGOSPODAROWANIE TERENU

SKALA
1:100