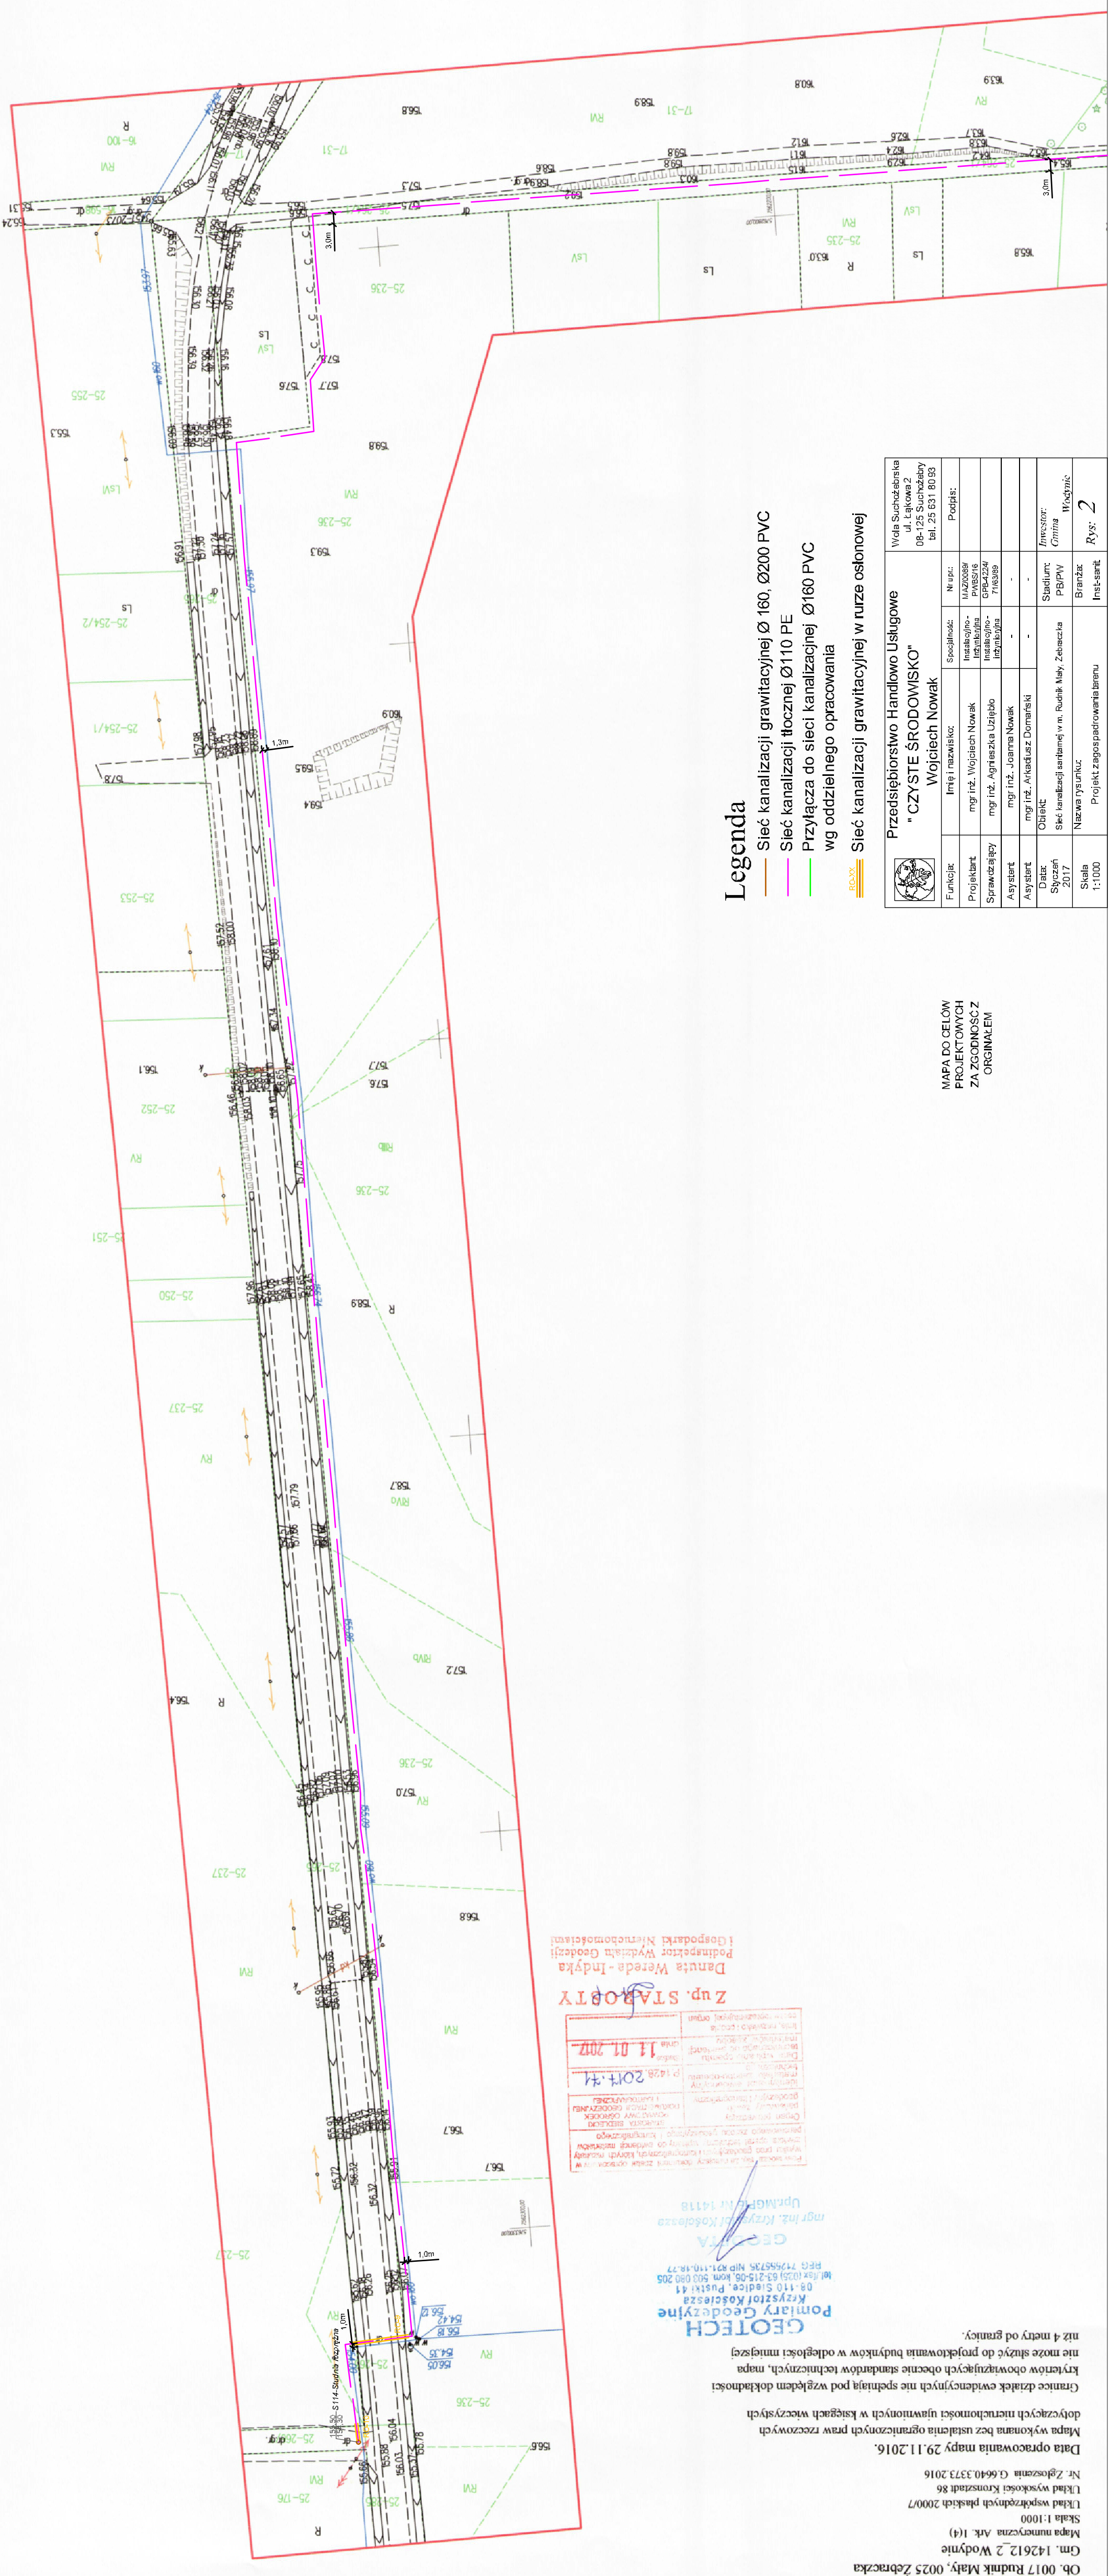
Legenda
Sieć kanalizacji grawitacyjnej Ø 160, Ø200 PVC
Sieć kanalizacji tłocznej Ø110 PE
Przyłącza do sieci kanalizacjnej Ø160 PVC wg oddzielnego opracowania
RC-XX
Sieć kanalizacji grawitacyjnej w rurze osłonowej
Przedsiębiorstwo Handlowo Usługowe
" CZYSTE ŚRODOWISKO"
Wojciech Nowak
Wola Suchożebrska
ul. Łąkowa 2
08-125 Suchożebry
tel. 25 631 80 93
Funkcja: | Imię i nazwisko: | Specjalność: | Nr upr.: | Podpis:
Projektant | mgr inż. Wojciech Nowak | Instalacyjno-Inżynieryjna | MAZ/0389/PWBS/16
Sprawdzający | mgr inż. Agnieszka Uziębło | Instalacyjno-inżynieryjna | GPB-4224/71/63/89
Asystent | mgr inż. Joanna Nowak | - | -
Asystent | mgr inż. Arkadiusz Domański | - | -
Data: Styczeń 2017 | Obiekt: Sieć kanalizacji sanitarnej w m. Rudnik Mały, Żebraczka | Stadium: PB/PW | Inwestor: Gmina Woźnicie
Skala 1:1000 | Nazwa rysunku: Projekt zagospodarowania terenu | Branża: Inst-sanit | Rys: 2
MAPA DO CELÓW PROJEKTOWYCH ZA ZGODNOŚĆ Z ORGINAŁEM
MAPA DO CELÓW PROJEKTOWYCH
Ob. 0017 Rudnik Mały, 0025 Żebraczka
Gm. 142612_2 Woźnicie
Mapa numeryczna Ark. 1(4)
Skala 1:1000
Układ współrzędnych płaskich 2000/7
Układ wysokości Kronsztadt 86
Nr. Zgłoszenia G.6640.3373.2016
Data opracowania mapy 29.11.2016.
Mapa wykonana bez ustalenia ograniczonych praw rzeczowych dotyczących nieruchomości ujawnionych w księgach wieczystych
Granice działek ewidencyjnych nie spełniają pod względem dokładności kryteriów obowiązujących obecnie standardów technicznych, mapa nie może służyć do projektowania budynków w odległości mniejszej niż 4 metry od granicy.
GEOTECH
Pomiary Geodezyjne
Krzysztof Kościesza
08-110 Siedlce, Pustki 41
tel./fax (025) 63-215-06, kom. 503 080 205
REG 712555735 NIP 821-110-18-77
GEODETA
mgr inż. Krzysztof Kościesza
UprMGPiB Nr 14118
Z up. STAROSTY
Danuta Wereda-Indyka
Podinspektor Wydziału Geodezji i Gospodarki Nieruchomościami
2017-11-01