


Profil podłużny skala 1:100/1000

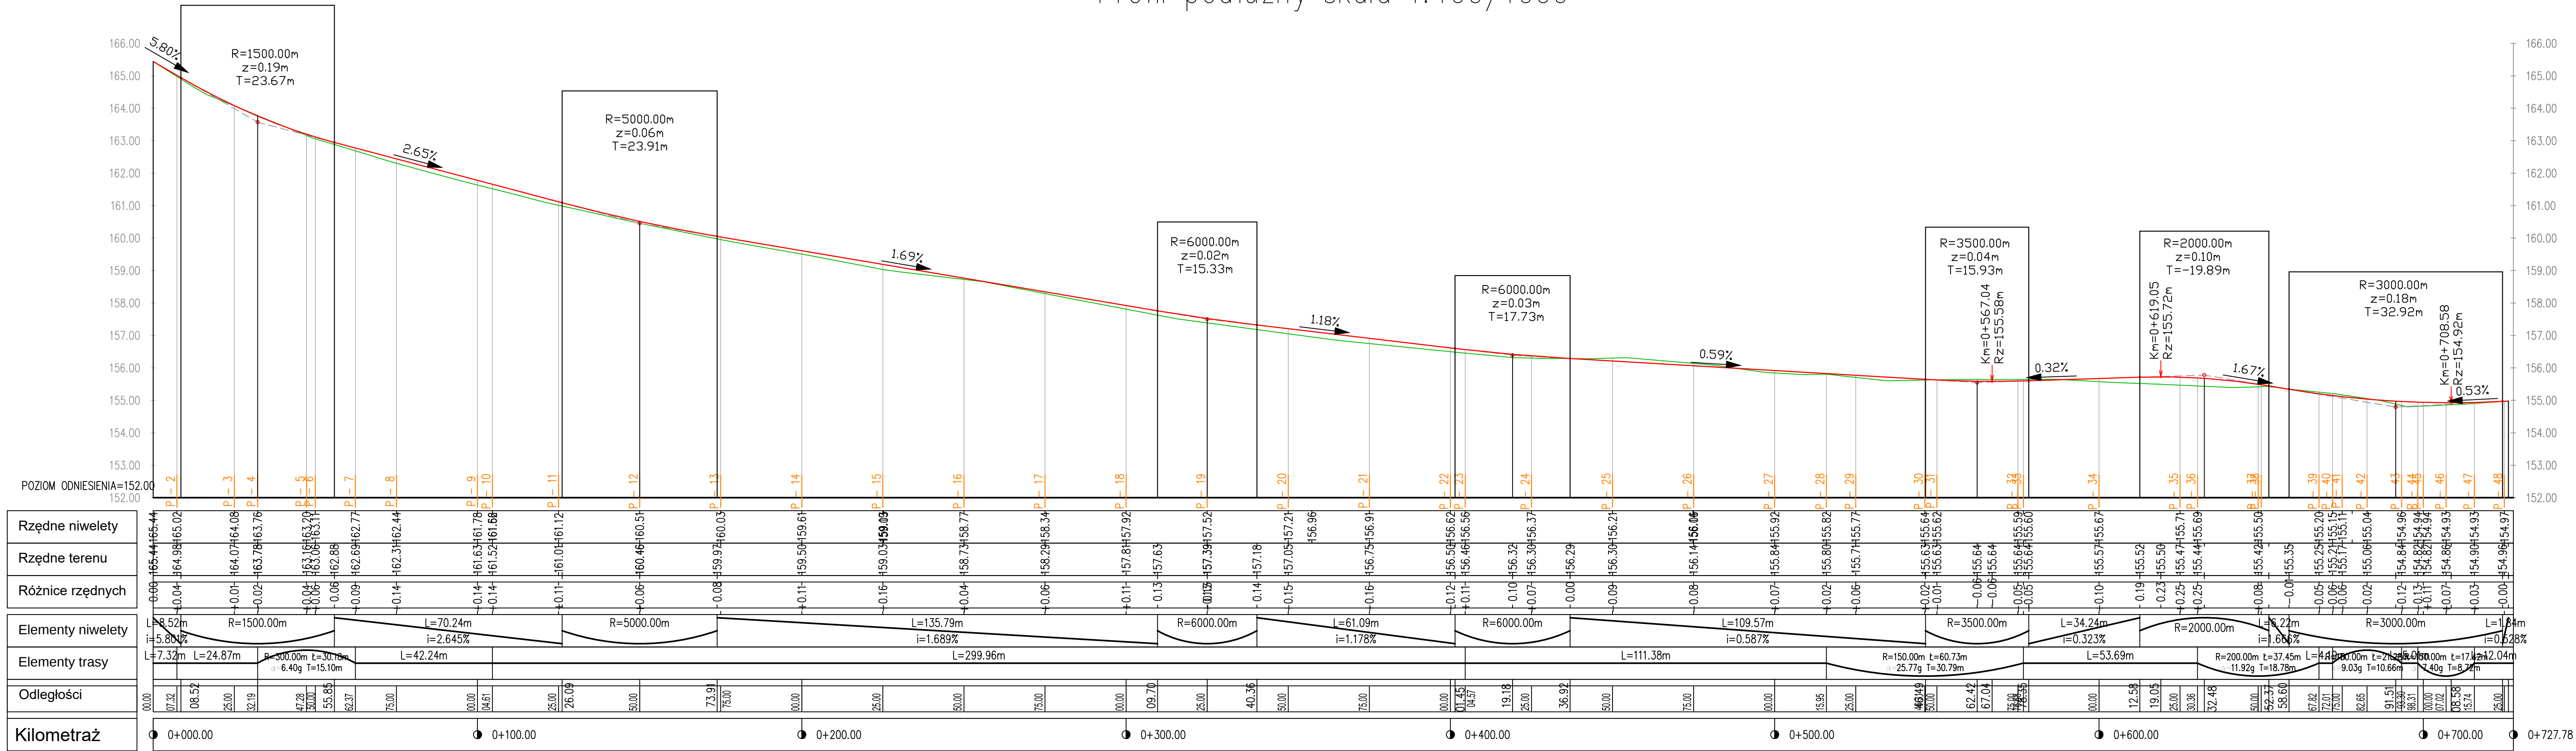

LEGENDA:

- proj. niweleta jezdni
- teren istniejący

INWESTOR: Gmina Wodnie				
WYKONAWCA: Zakład Usług Budowlano-Drogowych DROGBUD				
Łukasz Michalski, Mokre 24D, 22-400 Zamość				
TEMAT: Rozbudowa części drogi gminnej nr 361215W w miejscowości Szostek				
Profil podłużny				
Funkcja	Imię i Nazwisko	Podpis	Numer uprawnień	SKALA 1:1000
Projektant:	Łukasz Michalski		LUB/0169/POOD/13	DATA
				RYS. 4