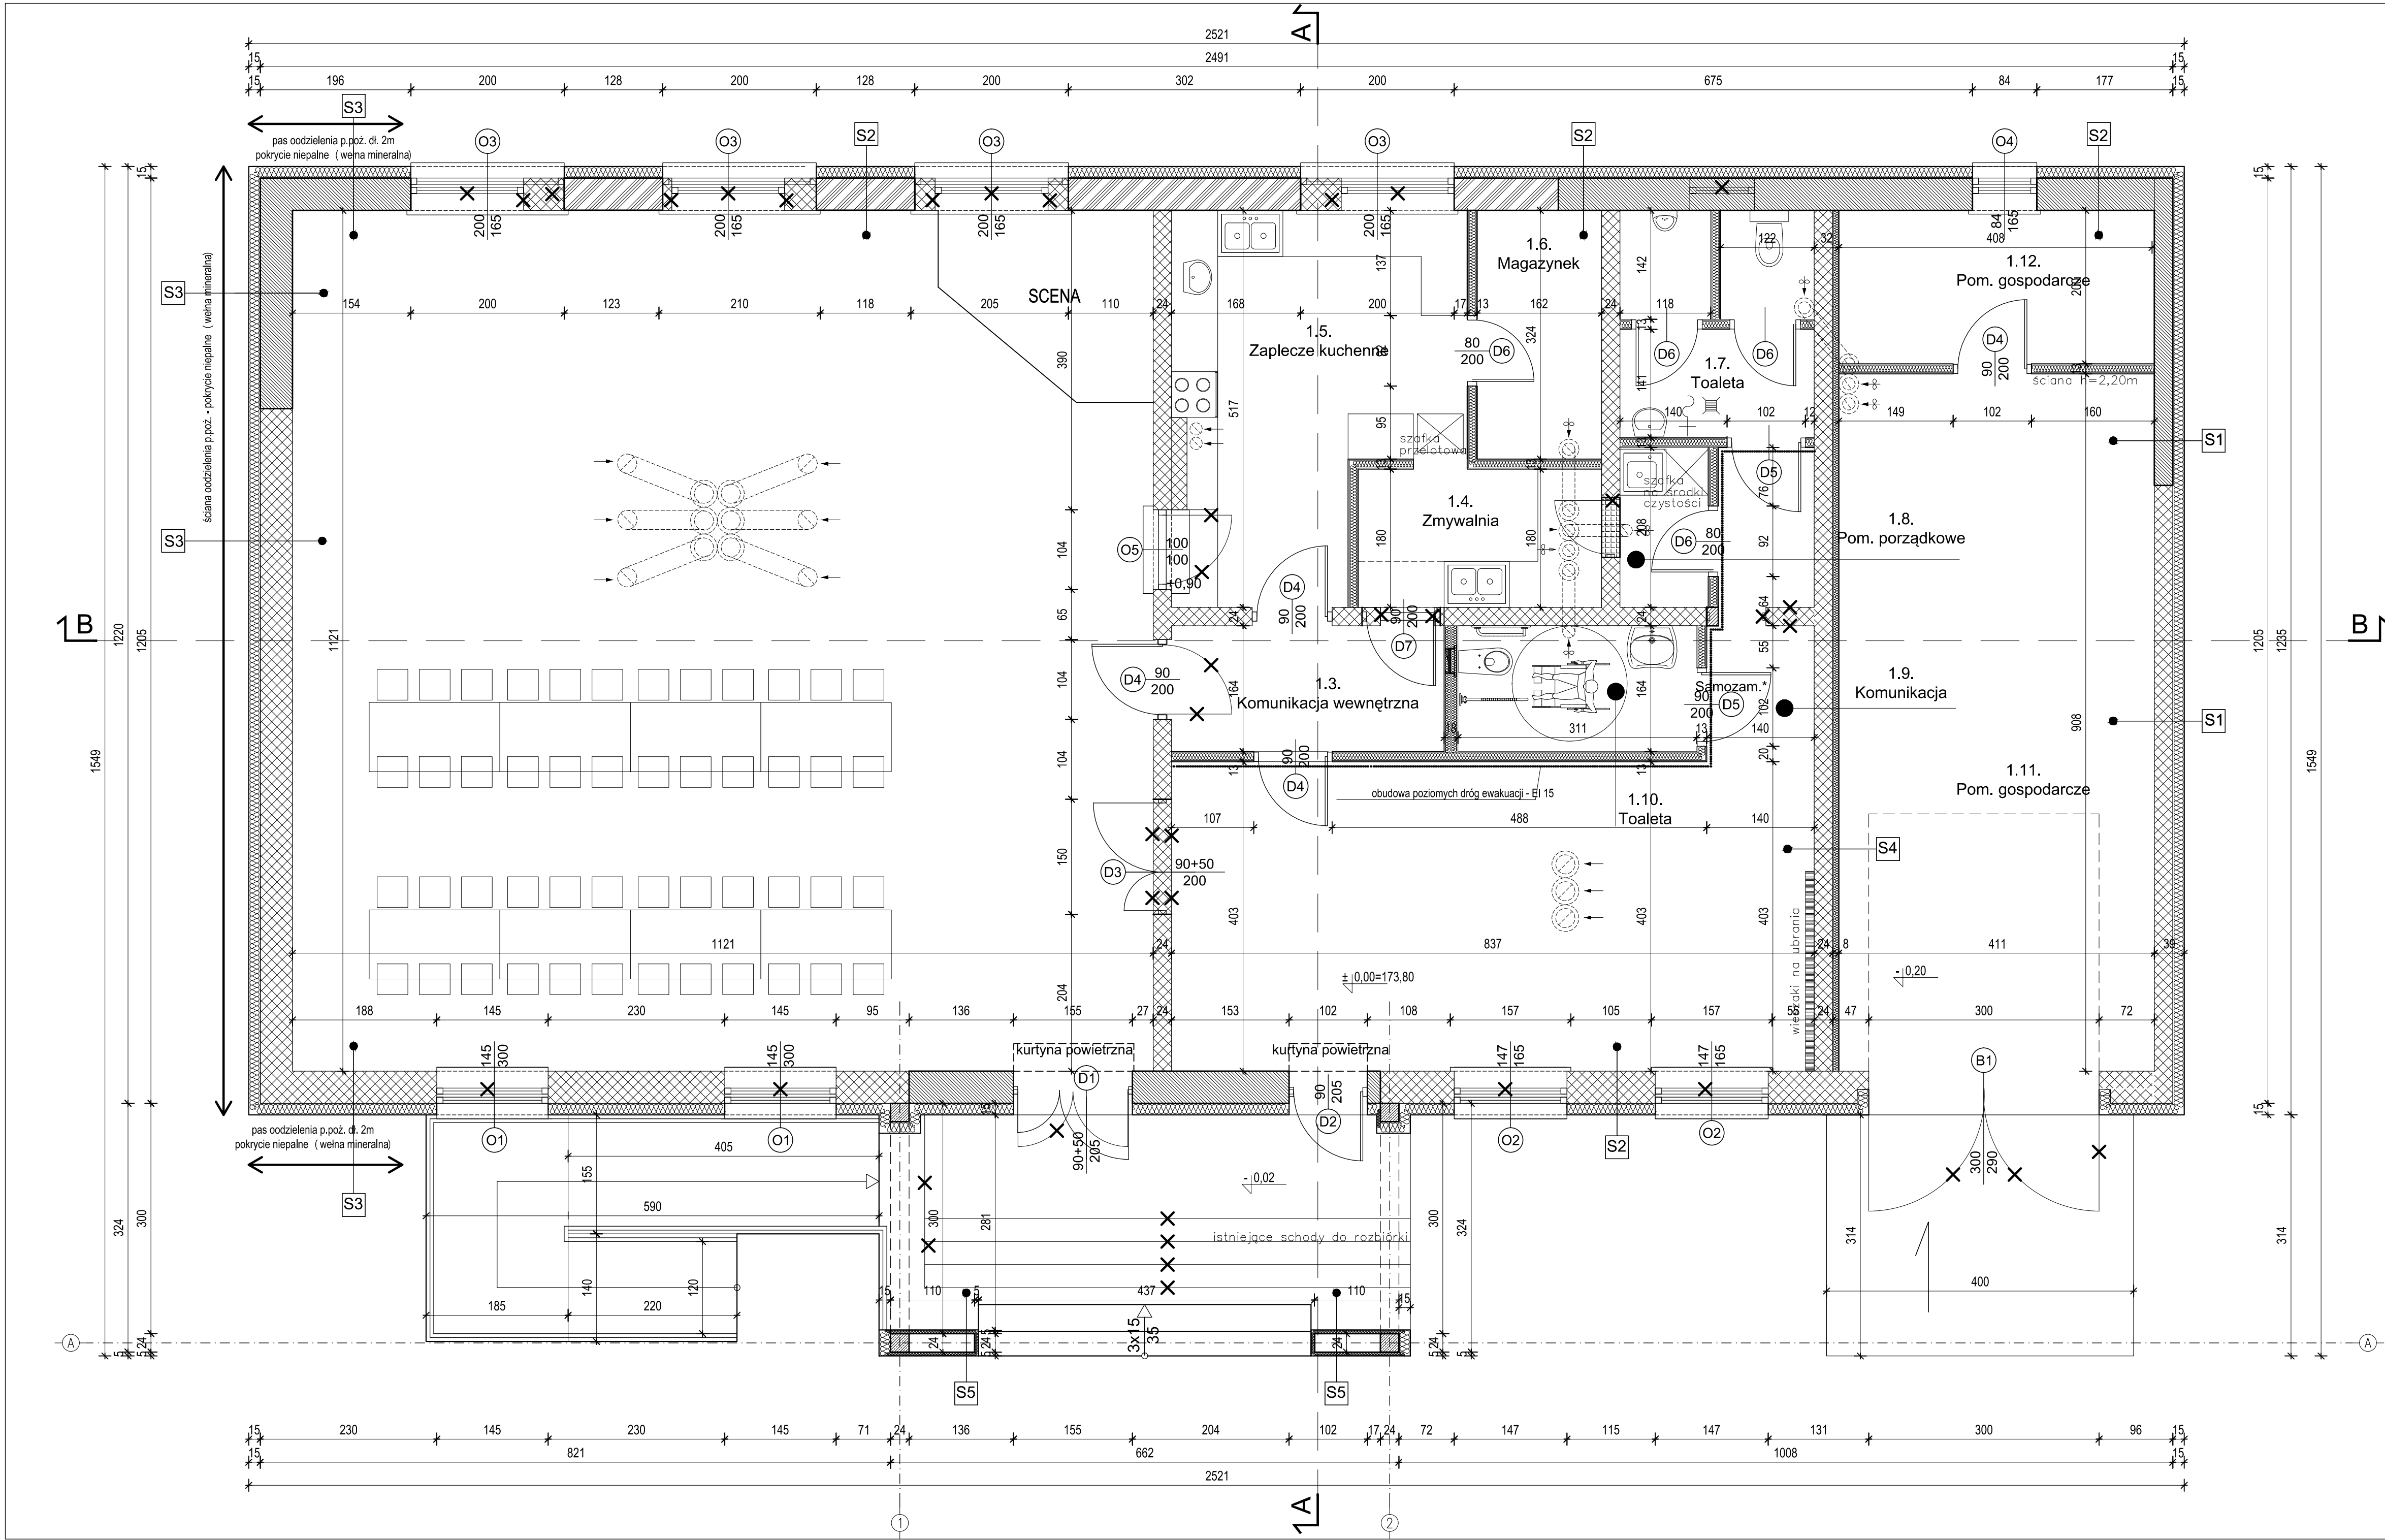




ściany istniejące (docieplane) -
ściany przeznaczone do częściowej lub
całościowej rozbioru i ponownego wymurowania
- rozbioru ścian wg projektu konstrukcji:

S1

- tynk cementowo-wapienny
- ściana murowana z gazobetonu gr. 24 cm
- styropian gr. 15 cm
- tynk elewacyjny silikatowy

S2

- tynk cementowo-wapienny
- ściana murowana z gazobetonu gr. 24 +12 cm
- styropian 15 cm
- tynk elewacyjny silikatowy

S3

- tynk cementowo-wapienny
- ściana murowana z gazobetonu gr. 24 +12 cm
- wełna mineralna 15 cm
- tynk elewacyjny silikatowy

S4

- tynk cementowo-wapienny
- ściana murowana z gazobetonu gr. 24 cm
- wełna mineralna 8 cm
- tynk elewacyjny silikatowy

S5

- tynk elewacyjny silikatowy
- styropian 5 cm
- ściana murowana z gazobetonu gr. 24 cm
- styropian 5 cm
- tynk elewacyjny silikatowy

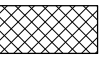
ściany projektowane:

S5

- tynk elewacyjny silikatowy
- styropian 5 cm
- ściana murowana z gazobetonu gr. 24 cm
- styropian 5 cm
- tynk elewacyjny silikatowy

Wykaz pomieszczeń				
L.p.	nazwa pomieszczenia	posadzka	metraż (m²)	
1.1	hol wejściowy	gres	33,73 m²	
1.2	sala świetlicowa	gres	125,66 m²	
1.3	komunikacja wewnętrzna	gres	5,82 m²	
1.4	zmywalnia	gres	5,65 m²	
1.5	zaplecze kuchenne	gres	16,70 m²	
1.6	magazynek	gres	5,15 m²	
1.7	toaleta męska	gres	6,86 m²	
1.8	pom. porządkowe	gres	2,43 m²	
1.9	komunikacja	gres	5,20 m²	
1.10	toaleta dla niepełnosprawnych /damska	gres	4,97 m²	
1.11	pom. gospodarcze	gres	37,77 m²	
1.12	pom. gospodarcze	gres	8,32 m²	
RAZEM			258,26 m²	

LEGENDA:

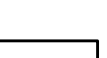
 istniejące ściany przeznaczona do rozbioru powyżej poziomu +3.55 oraz do poziomu wszystkich spekań i zarysowań (wg projektu konstrukcji) - ściany do ponownego wymurowania

 istniejące ściany przeznaczona do rozbioru powyżej poziomu okien (+3.0) - ściany do ponownego wymurowania

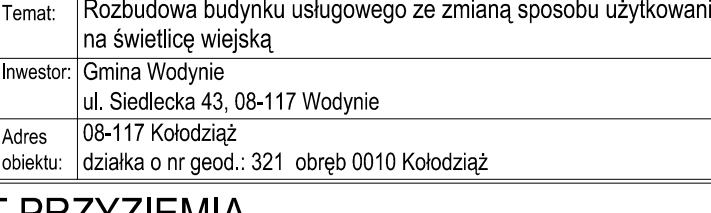
 istniejące ściany przeznaczona do całości do rozbioru - ściany do ponownego wymurowania

 otwory do zamurowania

 istniejące ściany do rozbioru

 ściany projektowane murowane

 ściany projektowane z płyt K-G

 Konstpol Sp. z o.o., 08-110 Siedlice ul. Starowiejska 232/234 tel.25 632 46 23, poczta@konstpol.pl		Temat: Rozbudowa budynku usługowego ze zmianą sposobu użytkowania na świetlicę wiejską		
Adres obiektu: 08-117 Kołodziej działka o nr geod.: 321 obręb 0010 Kołodziej		Investor: Gmina Wodynie ul. Siedlecka 43, 08-117 Wodynie		
Treść rys.:				
RZUT PRZYZIEMIA				
Projektował: mgr inż. arch. Monika Krzewniak	Nr upr. bud.: MA/016/10 w spec. architektonicznej bez ograniczeń	Data: 08.2015	Branża: Architektura	
Sprawił: mgr inż. arch. Marta Michalak	Nr upr. bud.: MA/066/11 w spec. architektonicznej bez ograniczeń	Skala: 1:50	Faza: Projekt Budowlany	
Opracował: mgr inż. arch. Małgorzata Fiuk			Nr rys.: PB-A-01	Rewizja: 0