


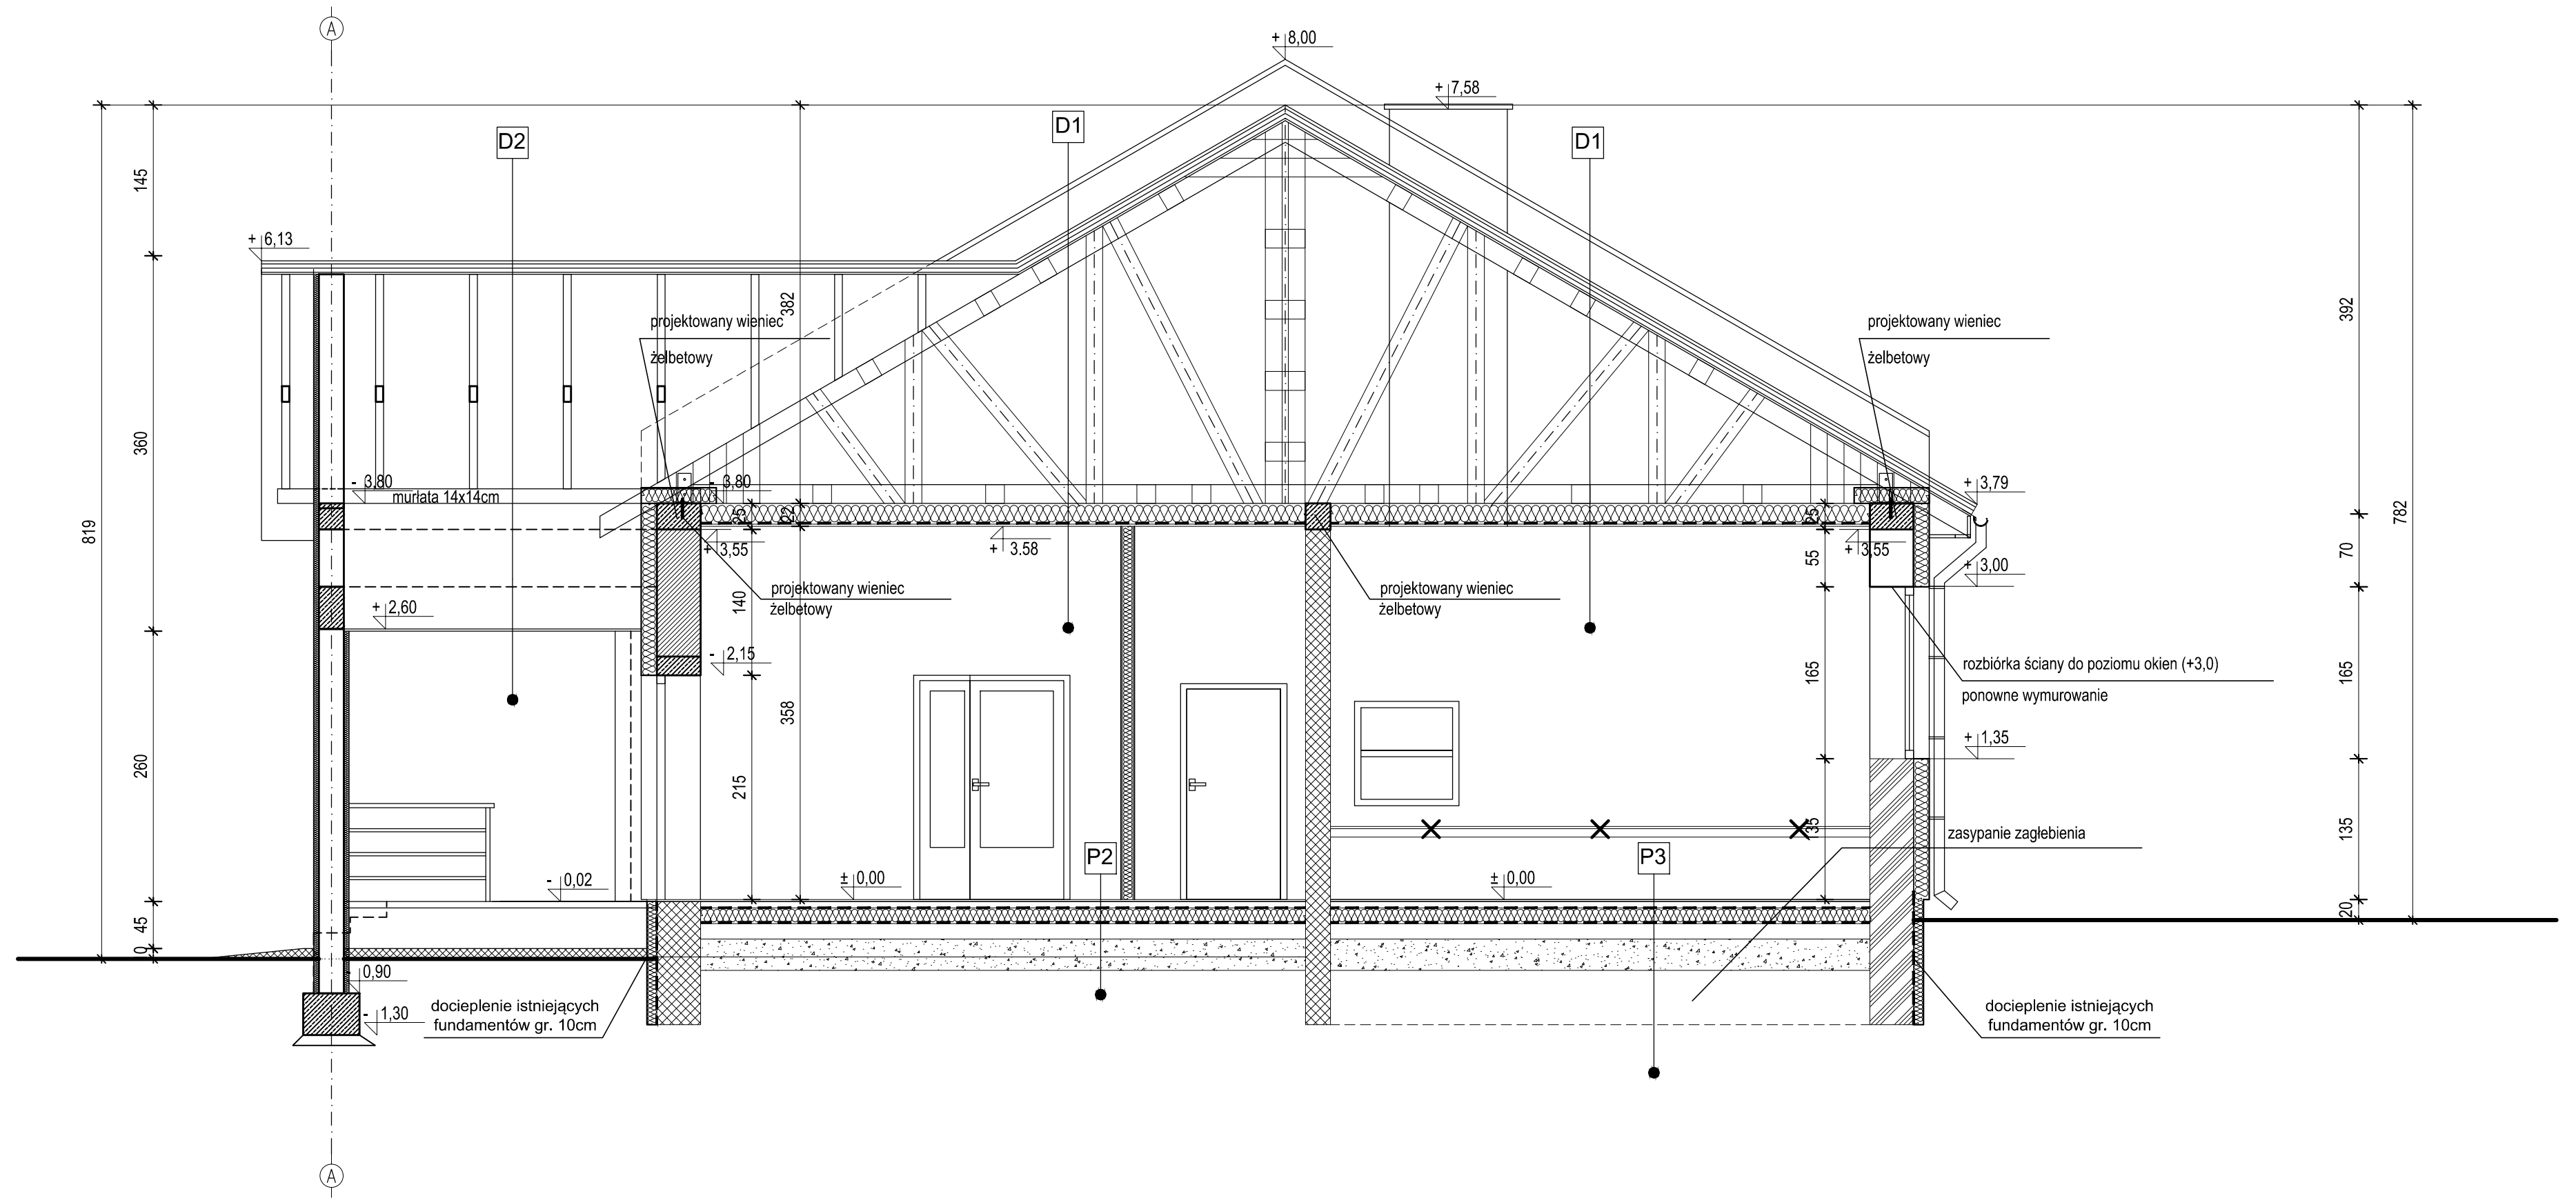

P1 projektowane warstwy posadzki:

- gres
- szlichta cementowa 6 cm
- folia techniczna PE
- styropian EPS 100 gr. 12 cm
- 2 x papa asfaltowa na lepiku
- istniejące warstwy posadzki:
- wylewka betonowa
- podsypka z piasku

P2 projektowane warstwy posadzki

- gres
- szlichta cementowa 6 cm
- folia techniczna PE
- styropian EPS 80 gr. 15 cm
- 2 x papa asfaltowa na lepiku
- chudy beton gr. 15 cm
- piasek zagęszczony 30 cm

P3 projektowane warstwy posadzki

- gres
- szlichta cementowa 6 cm
- folia techniczna PE
- styropian EPS 80 gr. 15 cm
- 2 x papa asfaltowa na lepiku
- chudy beton gr. 15 cm
- piasek zagęszczony 30 cm
- istniejące zagłębienie do zasypiania

D1 dach projektowany:

- blachodachówka
- kontrłaty
- łaty
- deskowanie pełne
- więzary drewniany
- wełna mineralna gr. 15cm
- ruszt wsporczy/wełna mineralna 5 cm
- paroizolacja
- sufit podwieszany

D2 dach projektowany:

- blachodachówka
- kontrłaty
- łaty
- deskowanie pełne
- krokwie
- ruszt wsporczy
- podbitka z paneli

KONSTPOL Konstpol Sp. z o.o., 08-110 Siedlce ul. Starowiejska 232/234 tel.25 632 46 23, poczta@konstpol.pl	Temat:	Rozbudowa budynku usługowego ze zmianą sposobu użytkowania na świetlicę wiejską			
	Inwestor:	Gmina Wodynie ul. Siedlecka 43, 08-117 Wodynie			
	Adres obiektu:	08-117 Kołodziej działka o nr geod.: 321 obręb 0010 Kołodziej			
	Treść rys.:	PRZEKRÓJ A-A			
Projektował: mgr inż. arch. Monika Krzewniak	Nr upr. bud.: MA/016/10 w spec. architektonicznej bez ograniczeń	Podpis:	Data: 08.2015	Branża: Architektura	
Sprawdził: mgr inż. arch. Marta Michalak	Nr upr. bud.: MA/066/11 w spec. architektonicznej bez ograniczeń		Skala: 1:50	Faza: Projekt Budowlany	
Opracował: mgr inż. arch. Małgorzata Fiuk			Nr rys.: PB-A-03	Rewizja: 0	