


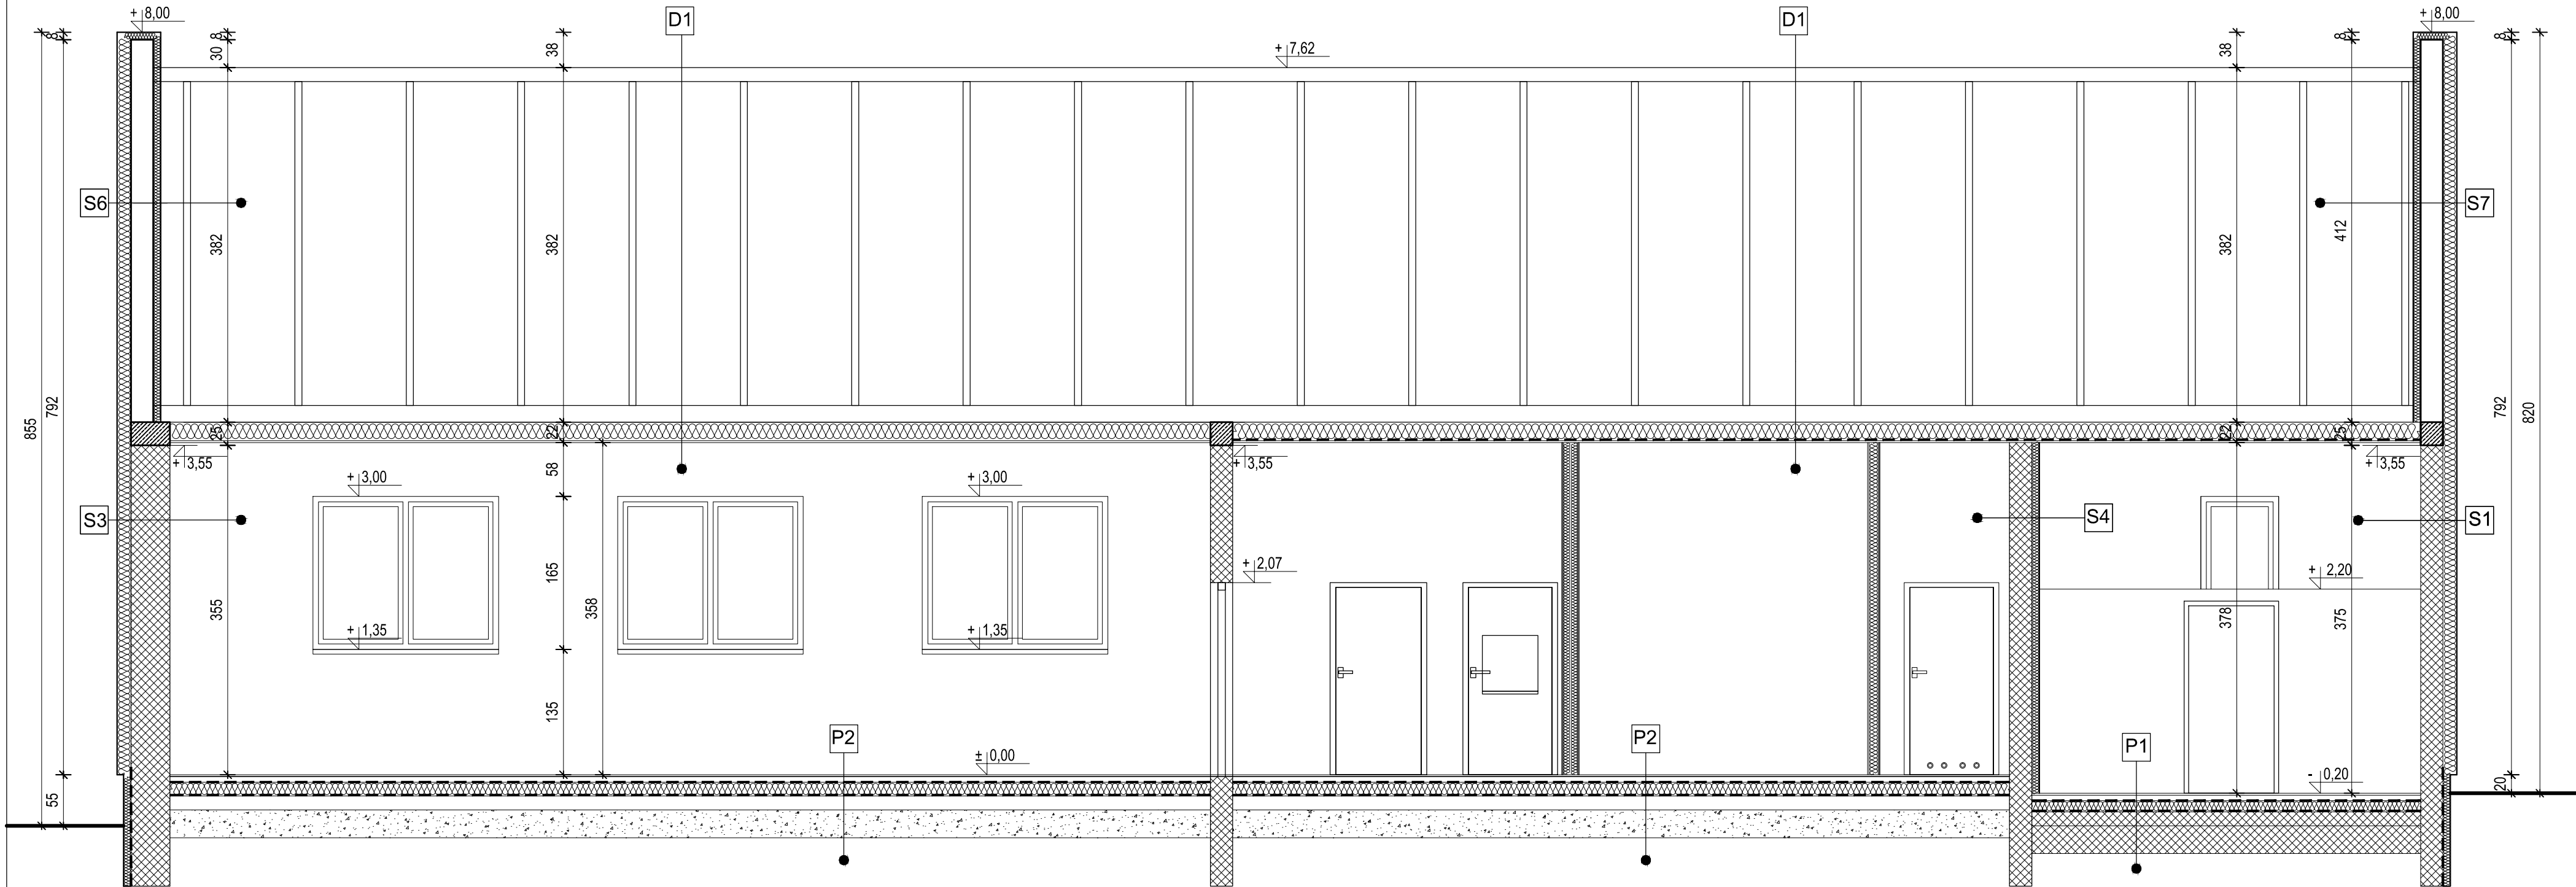

ściany istniejące (docieplane) -
ściany przeznaczone do częściowej lub
całościowej rozbiórki i ponownego wymurowania
- rozbiórki ścian wg projektu konstrukcji:

- S1
- tynk cementowo-wapienny
 - ściana murowana z gazobetonu gr. 24 cm
 - styropian gr. 15 cm
 - tynk elewacyjny silikatowy

- S3
- tynk cementowo-wapienny
 - ściana murowana z gazobetonu gr. 24 +12 cm
 - wełna mineralna 15 cm
 - tynk elewacyjny silikatowy

- S4
- tynk cementowo-wapienny
 - ściana murowana z gazobetonu gr. 24 cm
 - wełna mineralna 8 cm
 - tynk elewacyjny silikatowy

ściany projektowane:

- S6
- ściana szczytowa:
 - tynk elewacyjny silikatowy
 - wełna mineralna 15 cm
 - ściana murowana z gazobetonu gr. 24 cm
 - wełna mineralna 8 cm
 - tynk elewacyjny silikatowy

- S7
- ściana szczytowa:
 - tynk elewacyjny silikatowy
 - styropian 15 cm
 - ściana murowana z gazobetonu gr. 24 cm
 - styropian 8 cm
 - tynk elewacyjny silikatowy

- P1
- projektowane warstwy posadzki:
- gres
 - szlichta cementowa 6 cm
 - folia techniczna PE
 - styropian EPS 100 gr. 12 cm
 - 2 x papa asfaltowa na lepiku
- istniejące warstwy posadzki:
- wylewka betonowa
 - podsypka z piasku

- P2
- projektowane warstwy posadzki
- gres
 - szlichta cementowa 6 cm
 - folia techniczna PE
 - styropian EPS 80 gr. 15 cm
 - 2 x papa asfaltowa na lepiku
 - chudy beton gr. 15 cm
 - piasek zagęszczony 30 cm

- D1
- dach projektowany:
- blachodachówka
 - kontrłaty
 - łaty
 - deskowanie pełne
 - więźar drewniany
 - wełna mineralna gr. 15cm
 - ruszt wsporczy/wełna mineralna 5 cm
 - paroizolacja
 - sufit podwieszany

KONSTPOL Konstpol Sp. z o.o., 08-110 Siedlce ul. Starowiejska 232/234 tel.25 632 46 23, poczta@konstpol.pl	Temat:	Rozbudowa budynku usługowego ze zmianą sposobu użytkowania na świetlicę wiejską			
	Inwestor:	Gmina Wodynie ul. Siedlecka 43, 08-117 Wodynie			
	Adres obiektu:	08-117 Kołodziej działka o nr geod.: 321 obręb 0010 Kołodziej			
	Treść rys.:				
PRZEKRÓJ B-B					
Projektował: mgr inż. arch. Monika Krzewniak	Nr upr. bud.: MA/016/10 w spec. architektonicznej bez ograniczeń	Podpis:	Data: 08.2015	Branża: Architektura	
Sprawdził: mgr inż. arch. Marta Michalak	Nr upr. bud.: MA/066/11 w spec. architektonicznej bez ograniczeń		Skala: 1:50	Faza: Projekt Budowlany	
Opracował: mgr inż. arch. Małgorzata Fiuk			Nr rys.:	Rewizja:	
			PB-A-04	0	