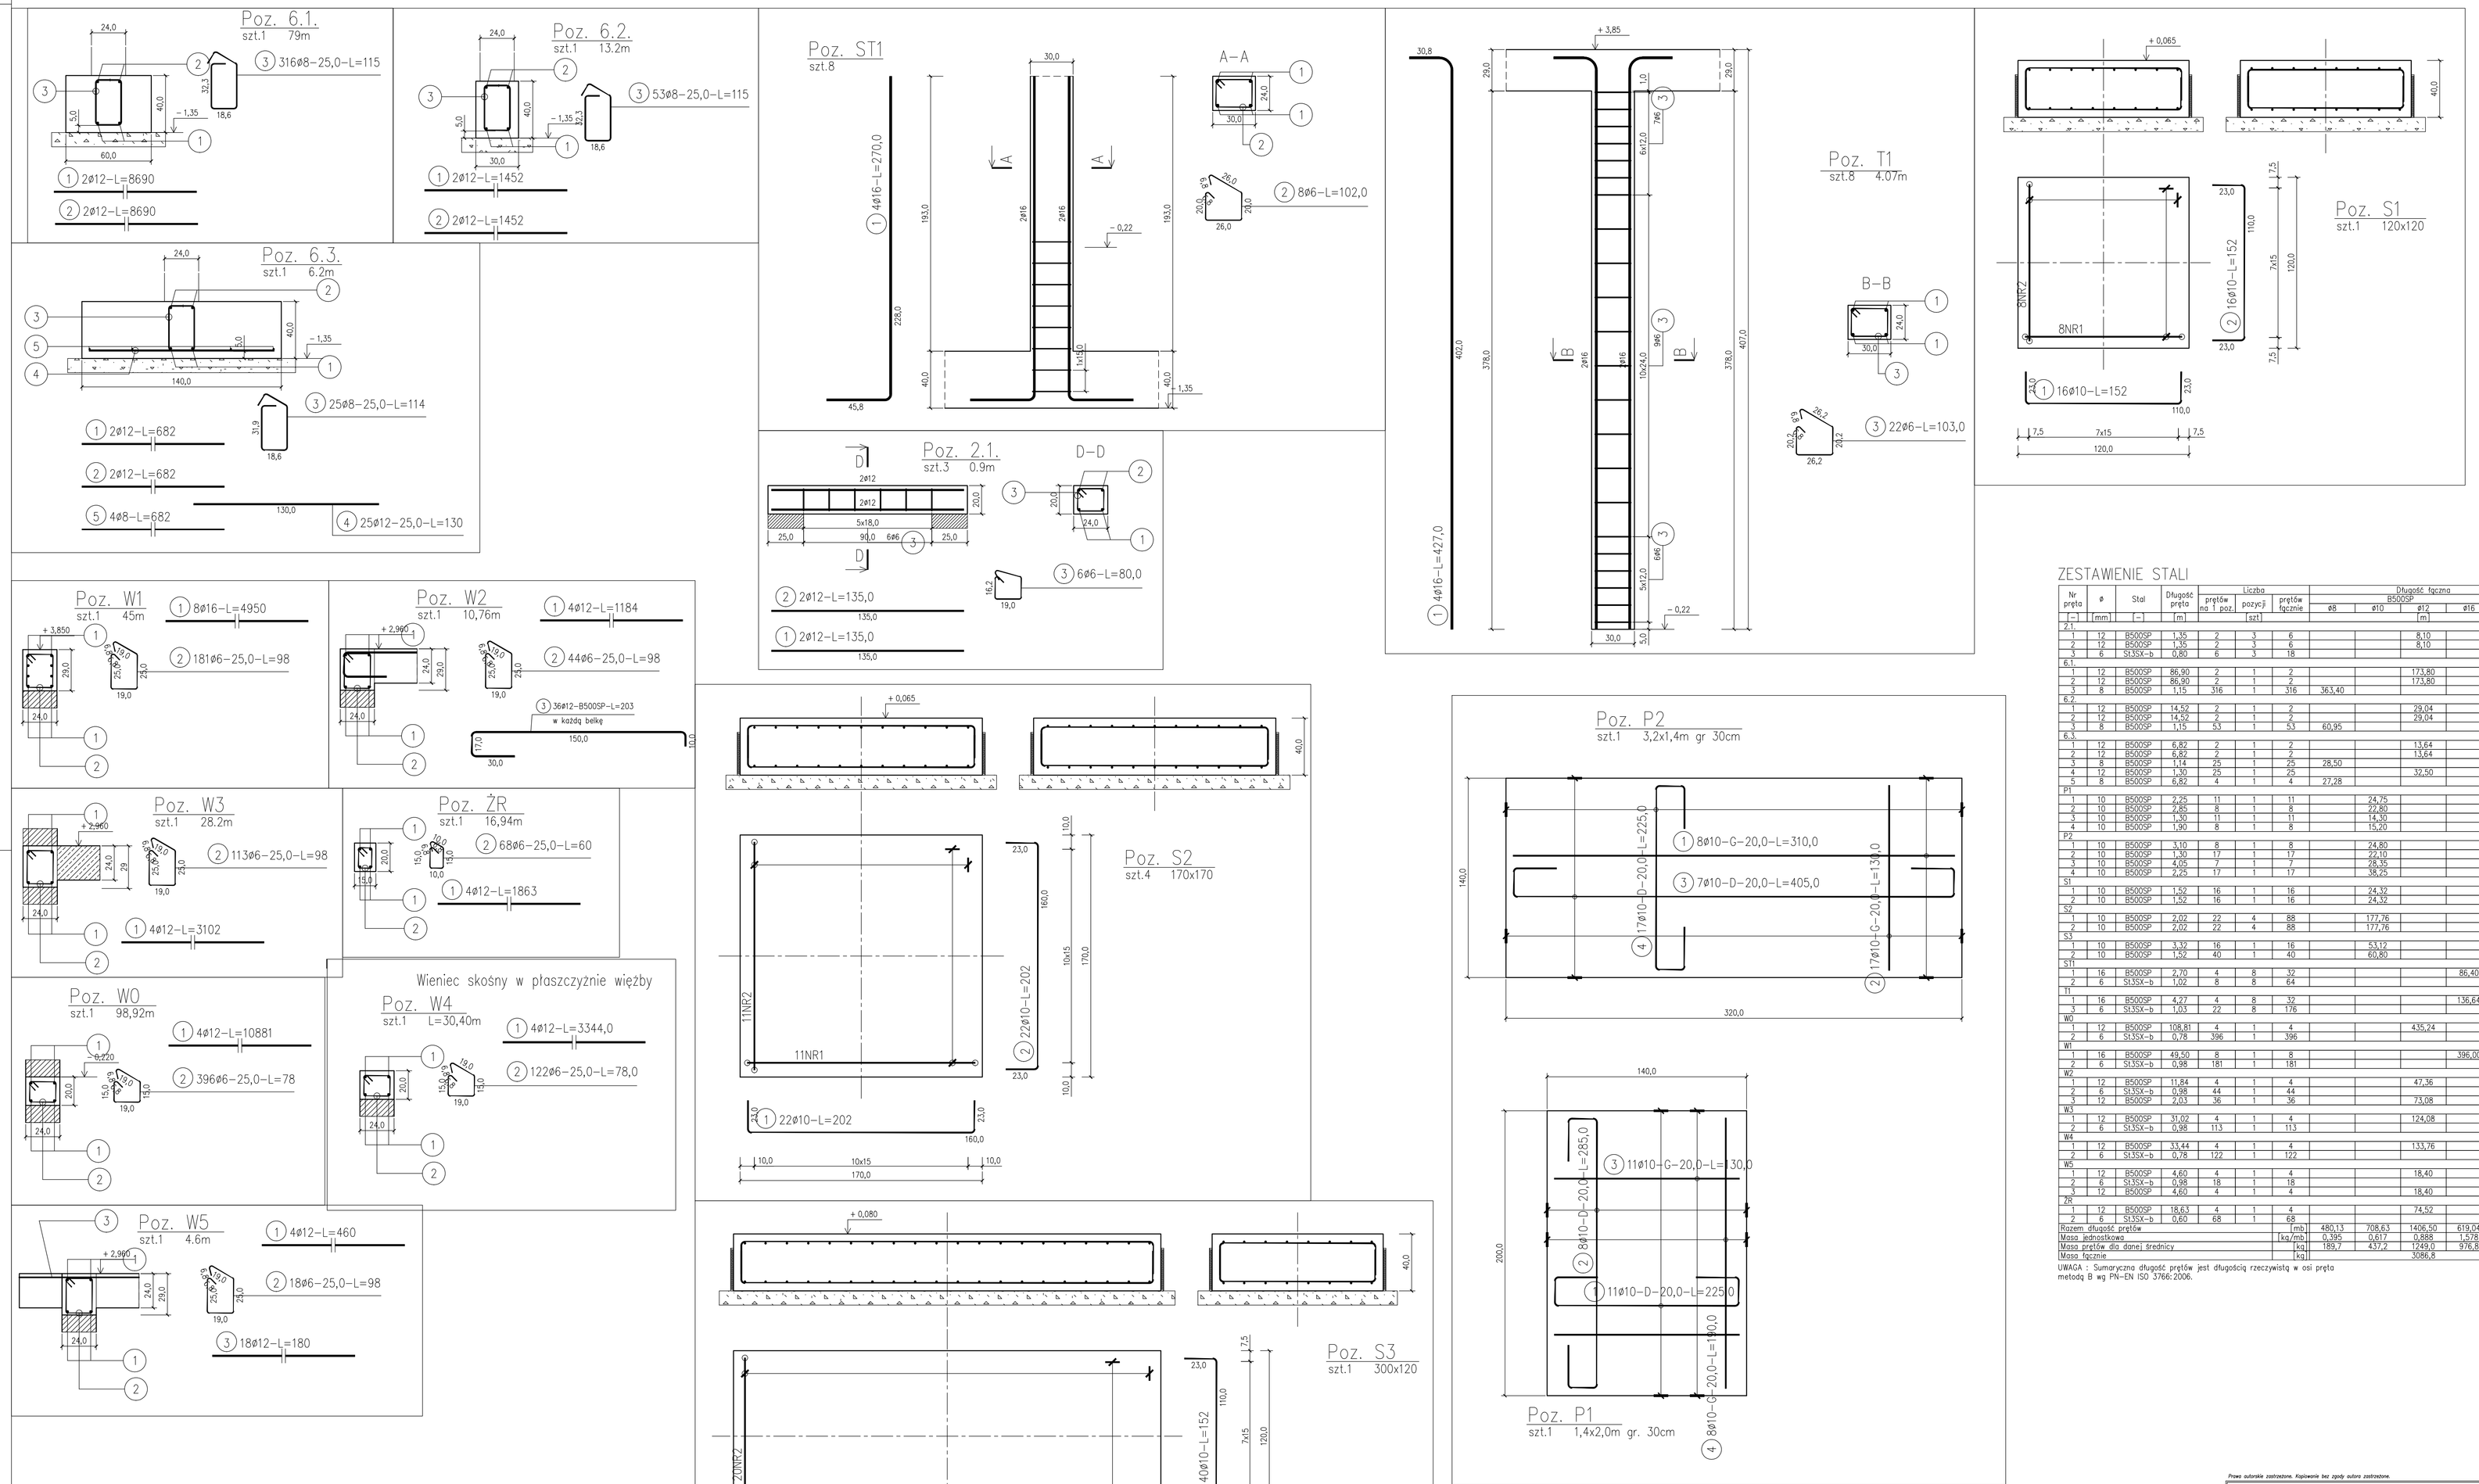

ZESTAWIENIE STALI

Nr pręta	ø	Stal	Długość pręta	Liczba prętów na 1 poz.	Liczba pozycji	Liczba prętów łącznie	Długość łączna B500SP ø8	ø10	ø12	ø16	St3SX-b ø6
[-]	[mm]	[-]	[m]		[szt]		[m]				
2.1.											
1	12	B500SP	1,35	2	3	6			8,10		
2	12	B500SP	1,35	2	3	6			8,10		
3	6	St3SX-b	0,80	6	3	18					14,40
6.1.											
1	12	B500SP	86,90	2	1	2			173,80		
2	12	B500SP	86,90	2	1	2			173,80		
3	8	B500SP	1,15	316	1	316	363,40				
6.2.											
1	12	B500SP	14,52	2	1	2			29,04		
2	12	B500SP	14,52	2	1	2			29,04		
3	8	B500SP	1,15	53	1	53	60,95				
6.3.											
1	12	B500SP	6,82	2	1	2			13,64		
2	12	B500SP	6,82	2	1	2			13,64		
3	8	B500SP	1,14	25	1	25	28,50				
4	12	B500SP	1,30	25	1	25			32,50		
5	8	B500SP	6,82	4	1	4	27,28				
P1											
1	10	B500SP	2,25	11	1	11		24,75			
2	10	B500SP	2,85	8	1	8		22,80			
3	10	B500SP	1,30	11	1	11		14,30			
4	10	B500SP	1,90	8	1	8		15,20			
P2											
1	10	B500SP	3,10	8	1	8		24,80			
2	10	B500SP	1,30	17	1	17		22,10			
3	10	B500SP	4,05	7	1	7		28,35			
4	10	B500SP	2,25	17	1	17		38,25			
S1											
1	10	B500SP	1,52	16	1	16		24,32			
2	10	B500SP	1,52	16	1	16		24,32			
S2											
1	10	B500SP	2,02	22	4	88		177,76			
2	10	B500SP	2,02	22	4	88		177,76			
S3											
1	10	B500SP	3,32	16	1	16		53,12			
2	10	B500SP	1,52	40	1	40		60,80			
St1											
1	16	B500SP	2,70	4	8	32				86,40	
2	6	St3SX-b	1,02	8	8	64					65,28
T1											
1	16	B500SP	4,27	4	8	32				136,64	
3	6	St3SX-b	1,03	22	8	176					181,28
W0											
1	12	B500SP	108,81	4	1	4			435,24		
2	6	St3SX-b	0,78	396	1	396					308,88
W1											
1	16	B500SP	49,50	8	1	8				396,00	
2	6	St3SX-b	0,98	181	1	181					177,38
W2											
1	12	B500SP	11,84	4	1	4			47,36		
2	6	St3SX-b	0,98	44	1	44					43,12
3	12	B500SP	2,03	36	1	36			73,08		
W3											
1	12	B500SP	31,02	4	1	4			124,08		
2	6	St3SX-b	0,98	113	1	113					110,74
W4											
1	12	B500SP	33,44	4	1	4			133,76		
2	6	St3SX-b	0,78	122	1	122					95,16
W5											
1	12	B500SP	4,60	4	1	4			18,40		
2	6	St3SX-b	0,98	18	1	18					17,64
3	12	B500SP	4,60	4	1	4			18,40		
ŻR											
1	12	B500SP	18,63	4	1	4			74,52		
2	6	St3SX-b	0,60	68	1	68					40,80
Razem długość prętów						[mb]	480,13	708,63	1406,50	619,04	1054,68
Masa jednostkowa						[kg/mb]	0,395	0,617	0,888	1,578	0,222
Masa prętów dla danej średnicy						[kg]	189,7	437,2	1249,0	976,8	234,1
Masa łącznie						[kg]			3086,8		

UWAGA : Sumaryczna długość prętów jest długością rzeczywistą w osi pręta metodą B wg PN-EN ISO 3766:2006.

BETON_B25

OTULINA_DOLNA –CM
OTULINA_GÓRNA –2,0CM
OTULINA_BOCZNA –2,0CM

STAL_A-IIIN

OTULINA_DO_LICA_PRĘTÓW

WYMIARY_PRĘTÓW_PODANO_W_OSIACH

MINIMALNA_ŚREDNICA_GIĘCIA_PRĘTÓW

STAL	d<20	d>20
A-I	D=2,5d	D=5d
A-II	D=4d	D=7d
A-III	D=4d	D=7d

Prawo autorskie zastrzeżone. Kopiowanie bez zgody autora zastrzeżone.

PRACOWNIA PROJEKTOWA EKO-SANEL W SIEDLCACH
08-110 SIEDLCE ul. UNITÓW PODLASKICH 11/64

OBIEKT	BUDOWA STACJI UZDATNIANIA WODY WRAZ Z ROZBIÓRKĄ WYŁĄCZONEGO Z UŻYTKOWANIA BUDYNKU TECHNOLOGICZNEGO I ZBIORNIKA NA WODĘ.	INWESTOR	GMINA WODYNIE UL. SIEDLECKA 43 08-117 WODYNIE
LOKALIZACJA	GMINA WODYNIE, MIEJŚCOWOŚĆ WODYNIE OBRĘB 0022 _WODYNIE DZ. NR 357/2.	BRANŻA	KONST.
		NR RYS.	3B
STADIUM	TREŚĆ	SKALA	1:20
PROJEKT BUDOWLANY	OB.3 - BUDYNEK TECHNOLOGICZNY - DETALE KONSTRUKCYJNE	DATA	04.2019r
PROJEKTANT KONSTRUKCJA	mgr inż. M. Izdebski upr. w specjaln. konstrukcyjnej	GP7342/144/131/94	PODPIS
SPRAWDZAJĄCY KONSTRUKCJA	inż. R.Radomyski upr. w specjaln. konstrukcyjnej	LUB/0111/PWOK/04	PODPIS