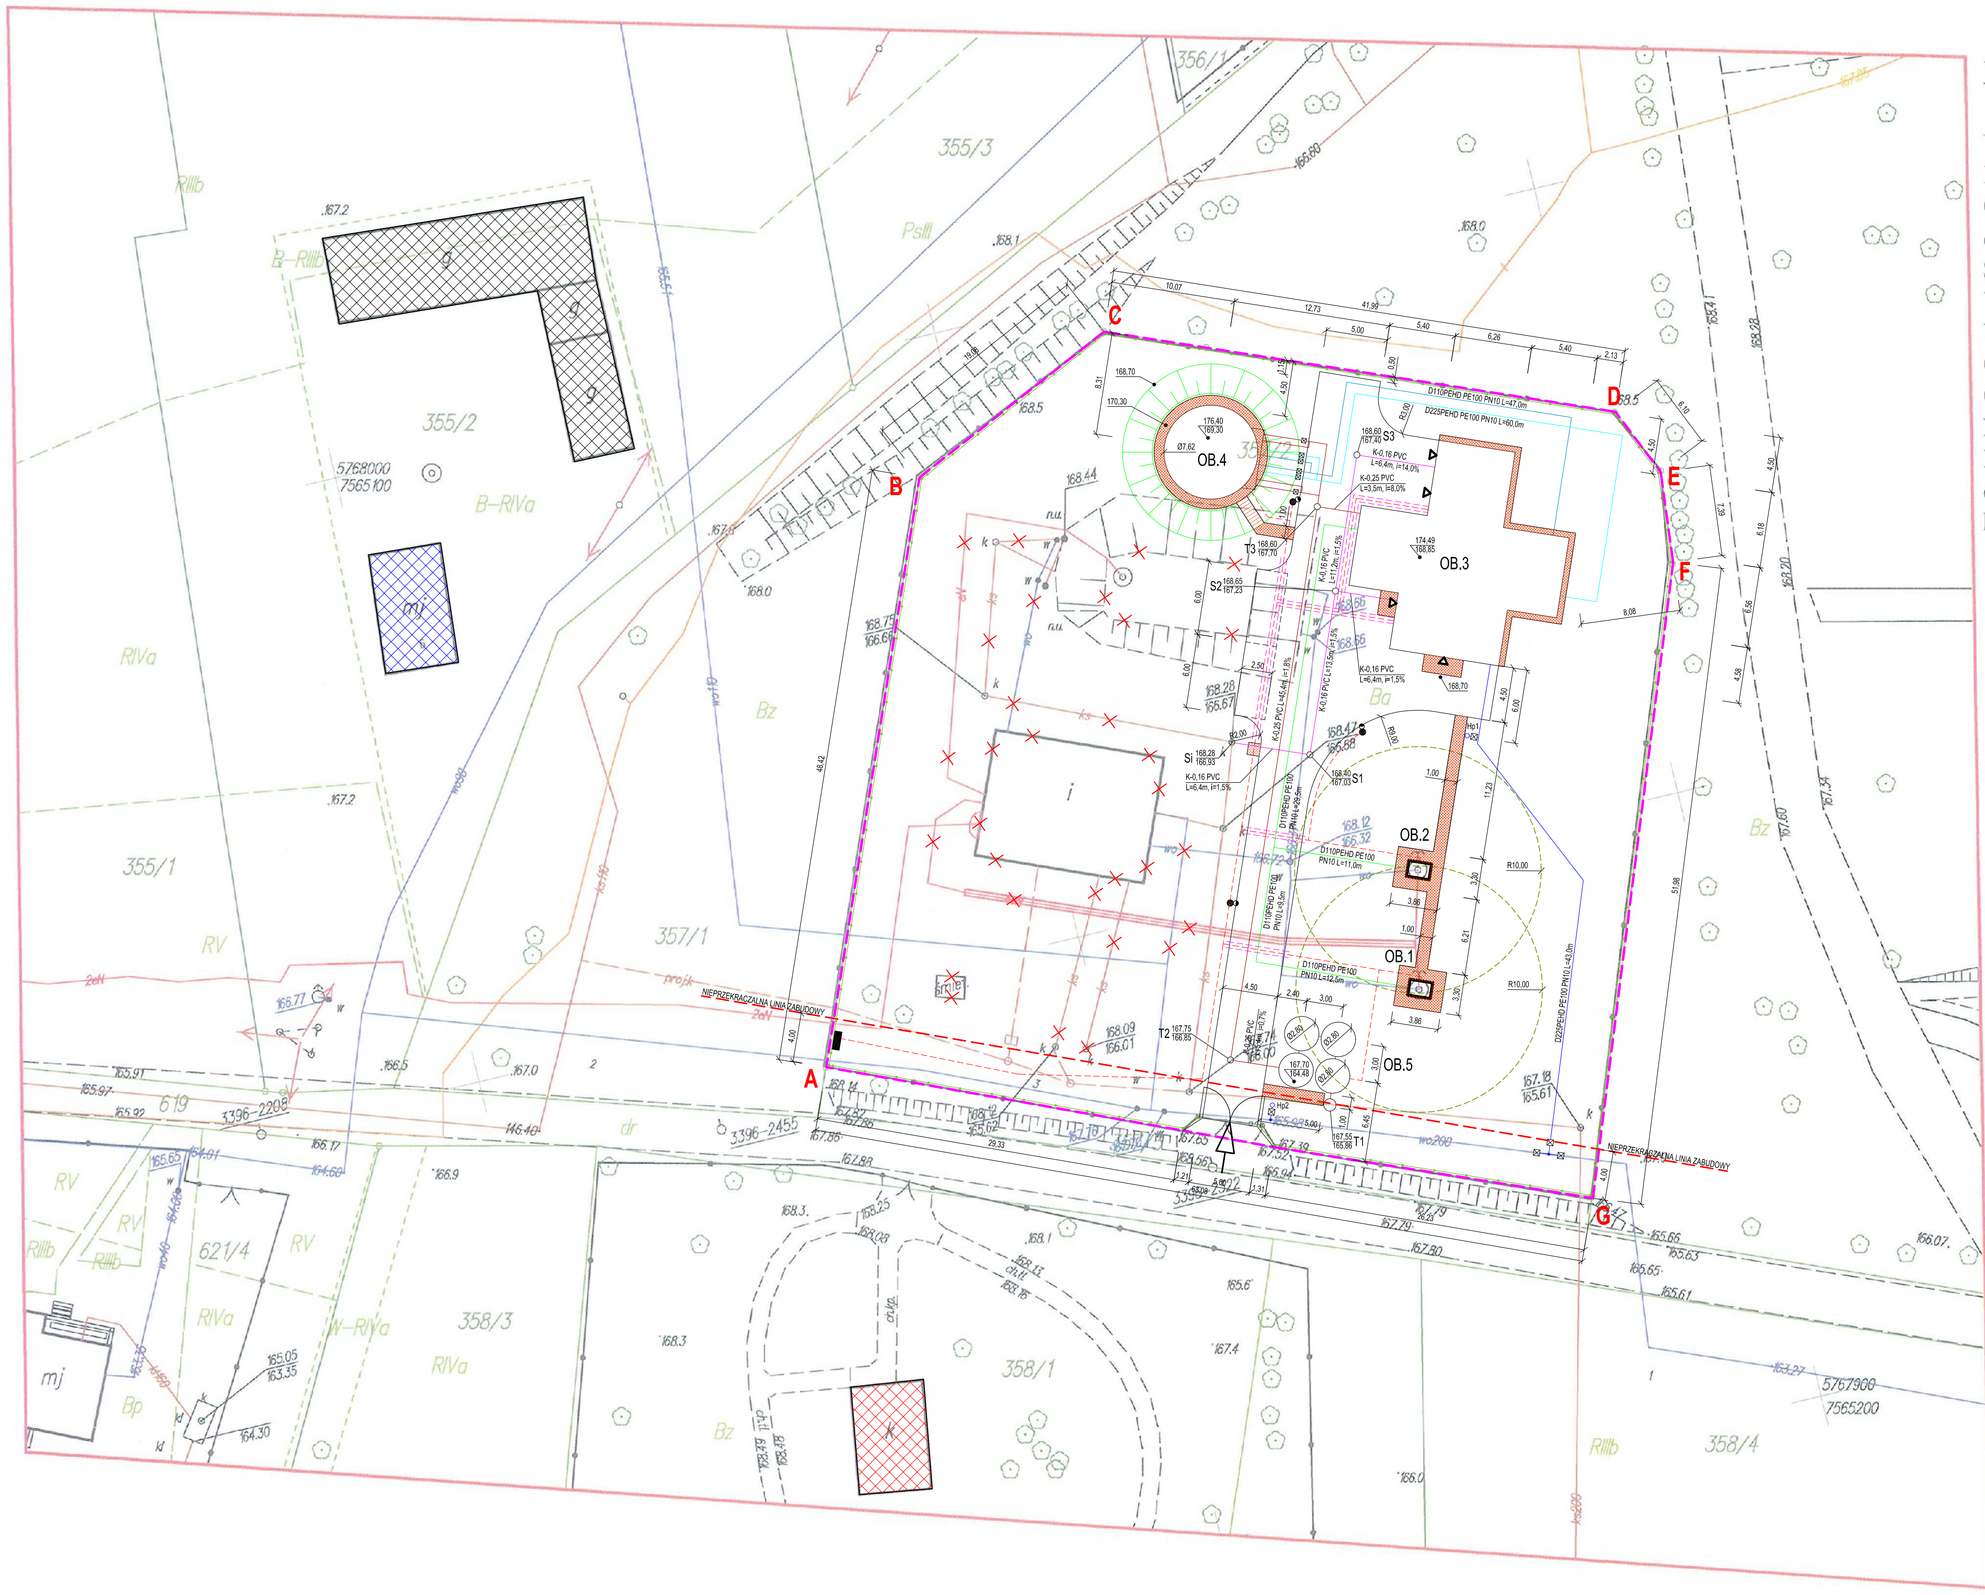
355/3
356/1
355/2
355/1
357/1
358/3
358/1
358/4
621/4
619
OB.1
OB.2
OB.3
OB.4
OB.5
A
B
C
D
E
F
G
D110PEHD PE100 PN10 L=47,0m
D110PEHD PE100 PN10 L=60,0m
D110PEHD PE100 PN10 L=14,0m
D110PEHD PE100 PN10 L=4,5m
D110PEHD PE100 PN10 L=4,5m
D110PEHD PE100 PN10 L=4,5