


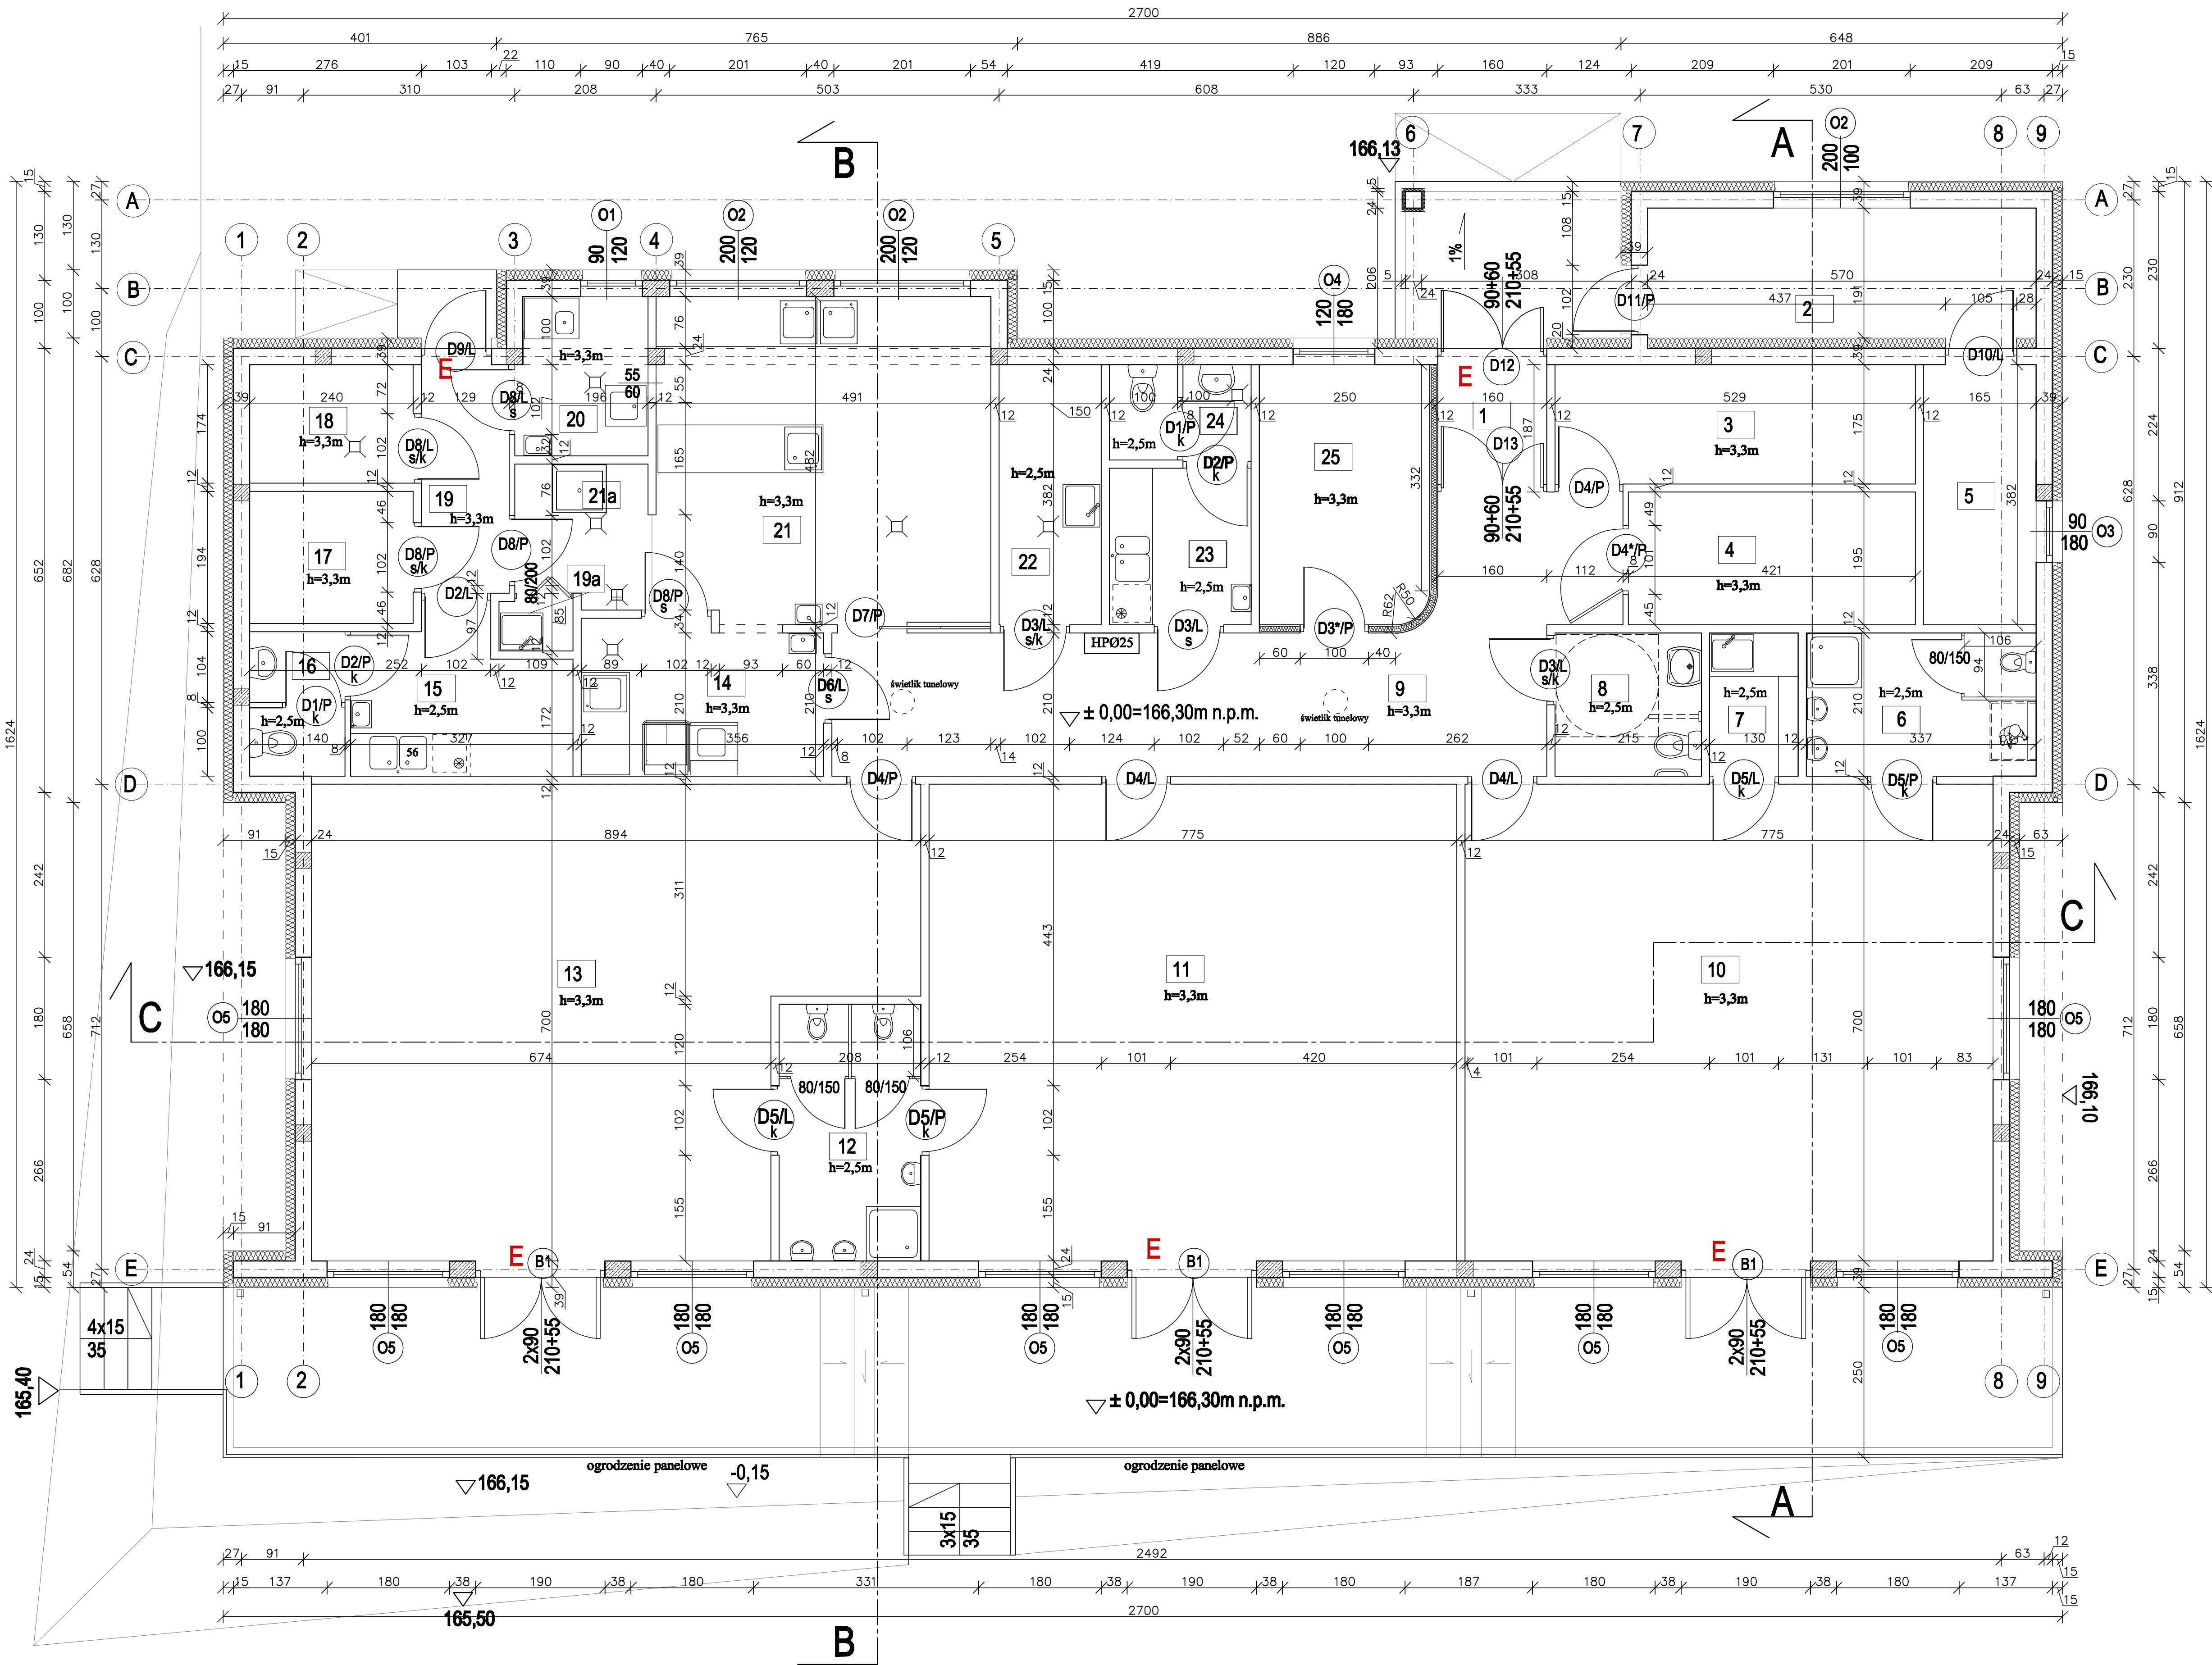

WYKAZ POMIESZCZEŃ:	Podłoga	P.u.(m2)
1.Wiatrołap	gres	2,81
2.Pomieszc. na wózki	gres	10,89
3.Szatnia dzieci - przedszkole	gres	9,25
4.Szatnia dzieci - żłobek	gres	8,21
5.Pom. techniczne	gres	6,30
6.Lazienka - żłobek	gres	7,08
7.Pom. mycia nocników	gres	2,73
8.WC ogólnodostępne	gres	4,51
9.Korytarz	gres	27,64
10. Sala przedszkola	wykładzina	54,25
11. Sala przedszkola	wykładzina	54,25
12.Toaleta dzieci	gres	6,80
13. Sala przedszkola	wykładzina	54,00
14.Zmywalnia naczyń stolow.	gres	7,88
15.Pom. socjalne	gres	6,90
16.WC pracowników	gres	2,93
17.Magazyn	gres	4,65
18.Magazyn-łódki	gres	4,17
19.Komunikacja	gres	4,32
19a.Aneks porządkowy	gres	0,80
20.Obróbka warzyw i jaj	gres	4,45
21.Kuchnia	gres	23,50
21a.Aneks mycia naczyń kuch.	gres	6,70
22.Pom. porządkowe	gres	5,73
23.Pom. socjalne	gres	4,78
24.Toaleta pracowników	gres	2,86
25.Biuro	gres	9,50
Razem:		337,89
Powierzchnia w stanie surowym		

Objekt: Budowa budynku przedszkola ze żłobkiem, niezamieniony zbiornik na gaz o poj. do 5000 l, usytuowanego na płycie fundamentowej z wewnętrznej instalacją gazu, wykonanie utwardzenia z miejscami parkingowymi, przebudowa sieci kanalizacji sanitarnej - w zabudowie usługowej - usługi oświaty, placówka opiekuńczo-wychowawcza			
Adres: dz. nr 337/1, obręb D018 Seroczyn, jednostka ewid. 142612_2 Wodynie, w miejscowości Seroczyn, gmina Wodynie			
Temat: RZUT PRZYZIEMIA		Skala: 1:50	Faza: Projekt budowlany
Inwestor: GMINA WODYNIE ul. Śledzka 43, 08-117 Wodynie		Data: 03/2020	Rys: PB-A-02
Branża: Architektura:	Projektował:	mgr inż. arch. Monika Krzewnianik nr upr. MA/016/10 w spec. architektonicznej bez ograniczeń	Podpis:
	Sprawił:	mgr inż. arch. Marta Michałek nr upr. MA/006/11 w spec. architektonicznej bez ograniczeń	Podpis: