


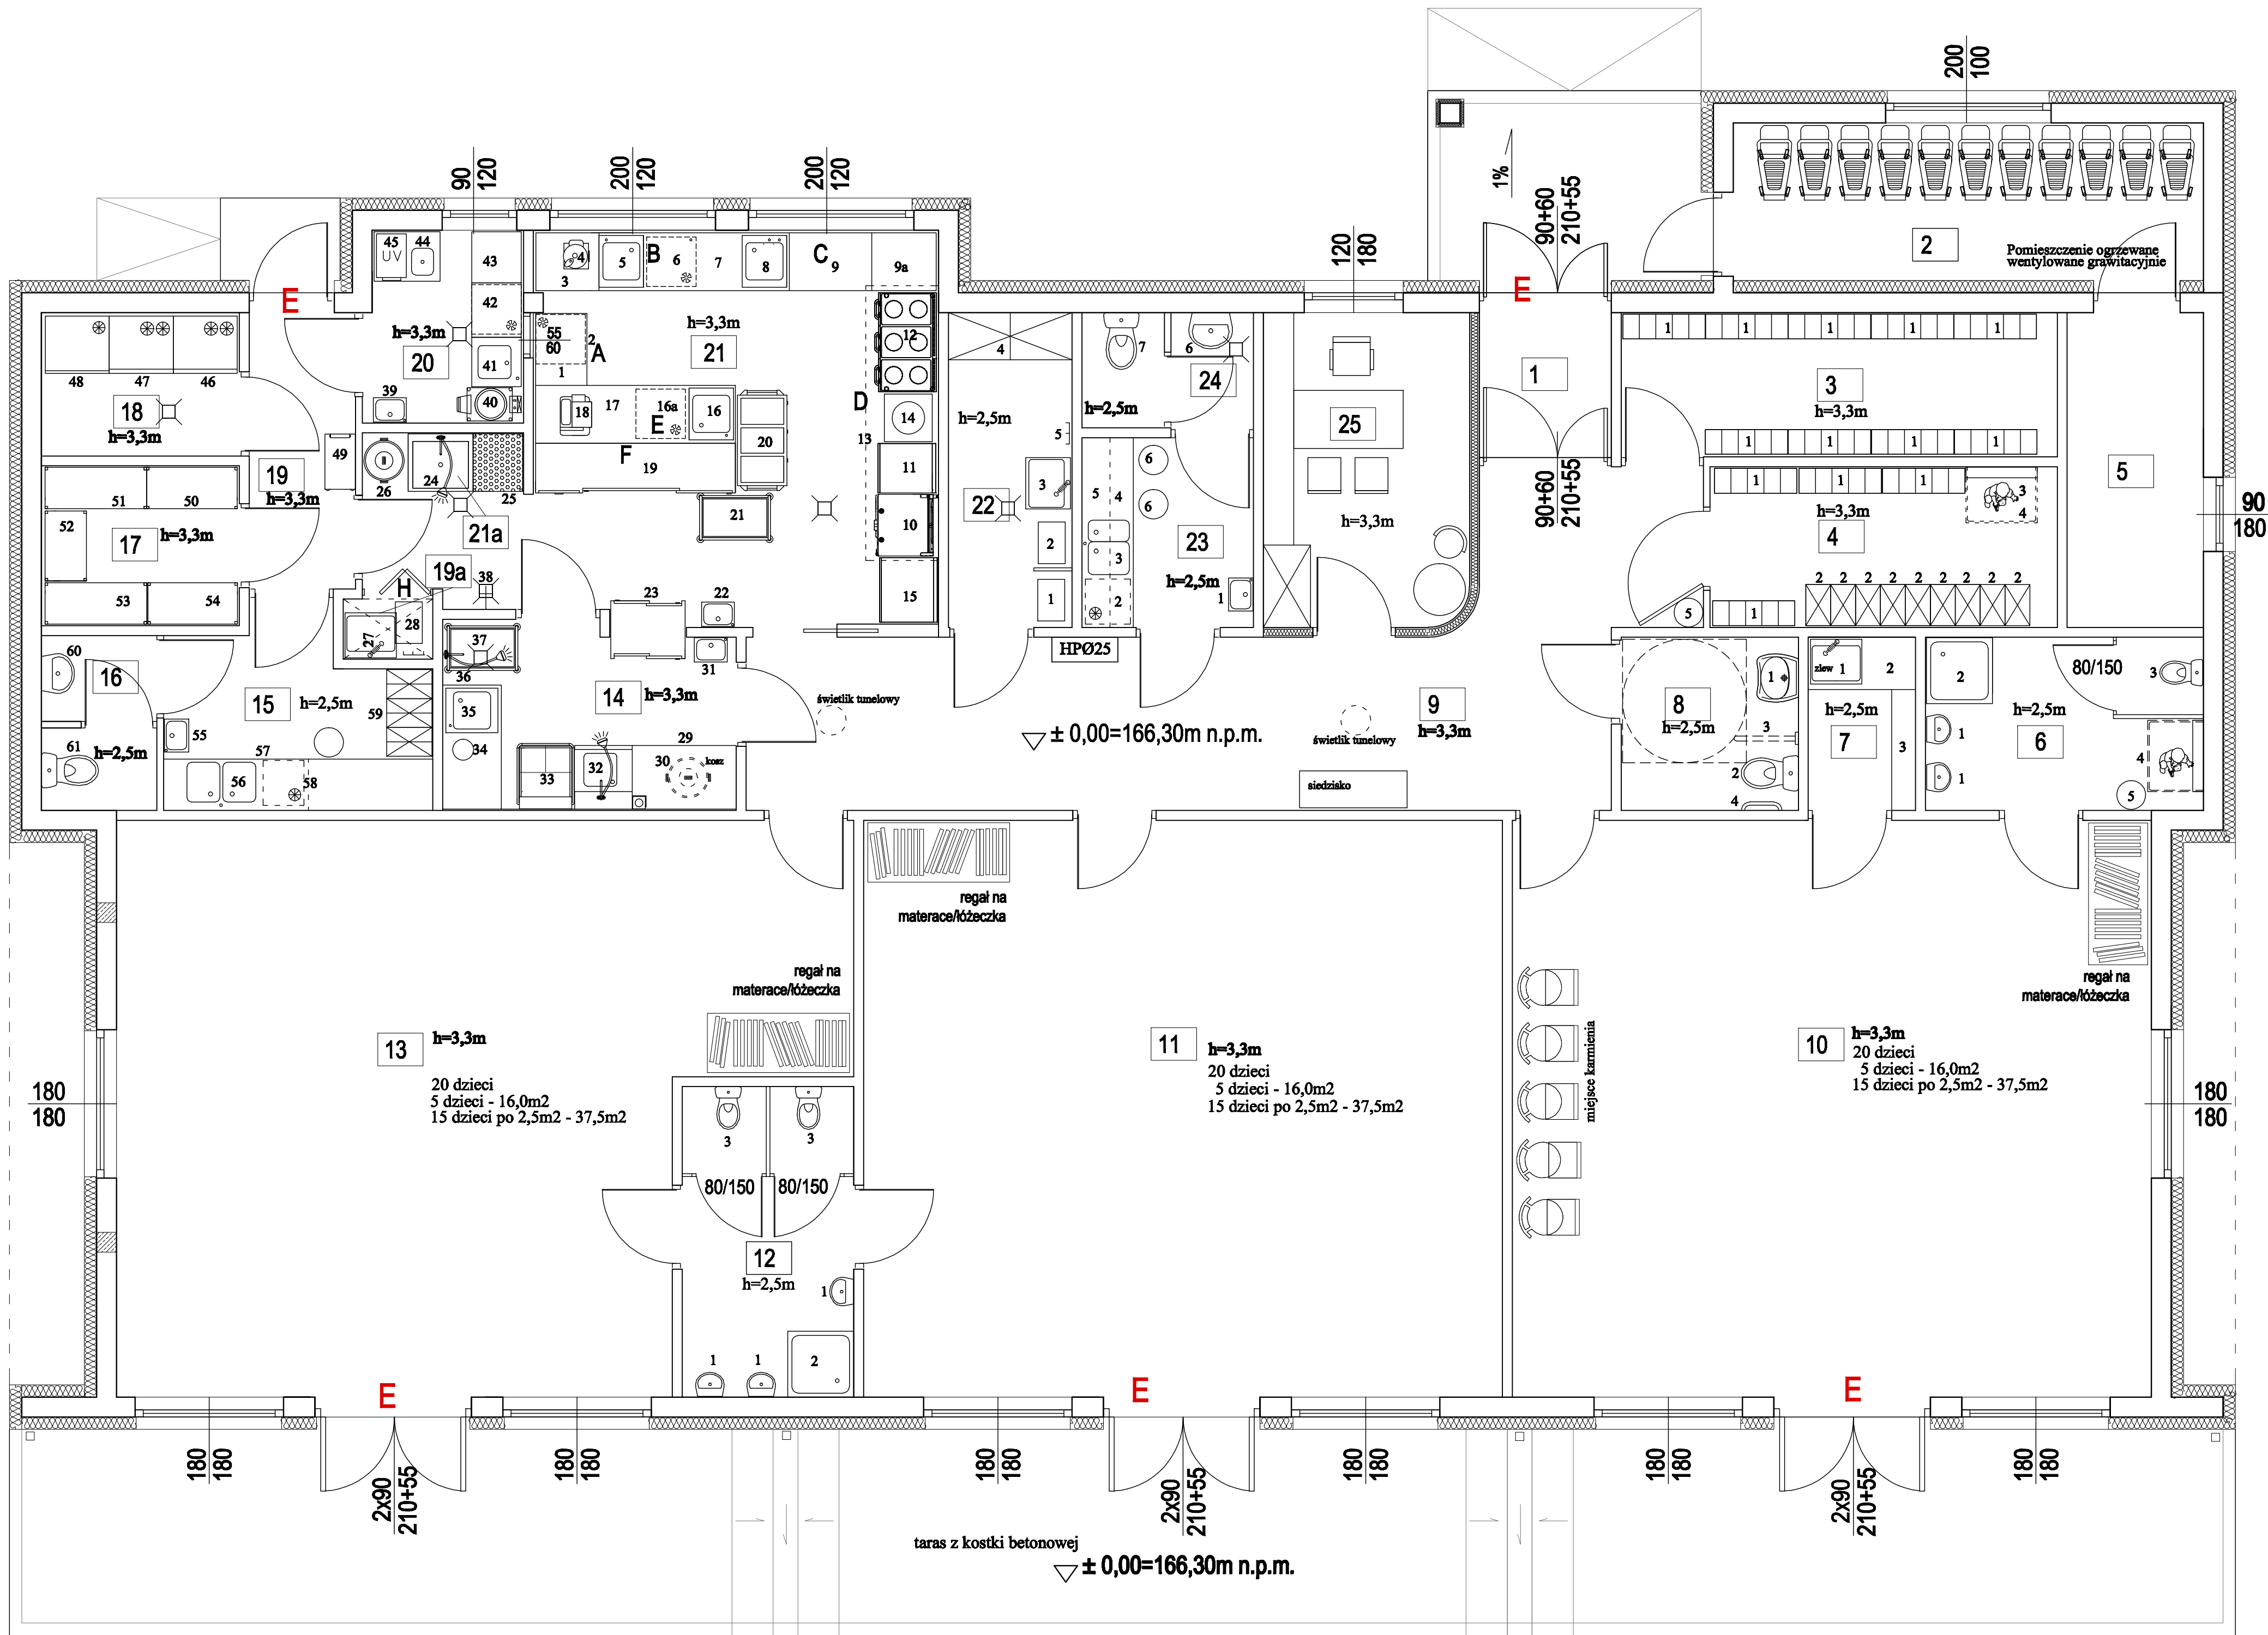

WYKAZ POMIESZCZEŃ:	Podłoga	P.u.(m2)
1.Włotrołp	gres	2,81
2.Pomieszc. na wózki	gres	10,89
3.Szatnia dzieci - przedszkole	gres	9,25
4.Szatnia dzieci - żłobek	gres	8,21
5.Pom. techniczne	gres	6,30
6.Lazienka - żłobek	gres	7,08
7.Pom. mycia noćników	gres	2,73
8.WC ogólnodostępne	gres	4,51
9.Korytarz	gres	27,84
10. Sala przedszkola	wykładzina	54,25
11. Sala przedszkola	wykładzina	54,25
12.Toileta dzieci	gres	6,80
13. Sala przedszkola	wykładzina	54,00
14.Zmywalnia naczyń stołow.	gres	7,88
15.Pom. socjalne	gres	6,90
16.WC pracowników	gres	2,93
17.Magazyn	gres	4,65
18.Magazyn-łódki	gres	4,17
19.Komunikacja	gres	4,32
19a.Aneks porządkowy	gres	0,80
20.Obróbka warzyw i jaj	gres	4,45
21.Kuchnia	gres	23,50
21a.Aneks mycia naczyń kuch.	gres	6,70
22.Pom. porządkowe	gres	5,73
23.Pom. socjalne	gres	4,78
24.Toileta pracowników	gres	2,86
25.Biuro	gres	9,50
Razem:		337,89

WYKAZ WYPOSAŻENIA:	Powierzchnia w stanie surowym
--------------------	-------------------------------

ZAPLECZE KUCHENNE:
Kuchnia:
Stanowisko A - rozdrabnianie warzyw
1.Blat roboczy
2.Chłodziarka podblatowa
Stanowisko B - stanowisko mączne
3.Blat roboczy
4.Robot wielofunkcyjny
5.Zlew jednokomorowy
6.Chłodziarka podblatowa
7.Blat roboczy
Stanowisko C - stanowisko obróbki mięsa
8.Zlew jednokomorowy
9.Blat roboczy z szufladami
9a.Blat roboczy
Stanowisko D - stanowisko obróbki termicznej
10.Piec konwekcyjny
11.Blat roboczy z półką na sprzęt
12.Płyta gazowa 6-palnikowa z miejscem na garnki pod płytą
13.Okap
14.Taboret gazowy
15.Blat roboczy z półką na sprzęt
Stanowisko E - stanowisko śniadań i mieszanek mlecznych
16.Zlew jednokomorowy
16a.Chłodziarka podblatowa
17.Blat roboczy
18.Krajalnica
Stanowisko F - wydawanie potraw
19.Blat roboczy z szufladami
20.Benar ruchomy
21.Wózek kelnerski
22.Umywalka - stanowisko mycia rąk
23.Szafka przelotowa z szufladami
38.Bateria ścienna do poboru zimnej wody+kratka ścielowa
Zmywanie naczyń kuchennych (21a):
24.Basen, bateria ze spryskiwaczem
25.Ociekacz
26.Zamykany kosz na odpady
Aneks porządkowy (19a)
27.Zlew porządkowy z baterią ścienną - na wys. 50 cm
28.Wózek sprzątacza/ wieszak na mop
Zmywanie naczyń stołowych:
29.Blat roboczy
30.Kubeł na odpady
31.Umywalka - stanowisko mycia rąk
32.Zlew
33.Zmywarka
34.Sterylizator do smoczków i butelek na mleko
35.Zlew
36.Stanowisko mycia wózków kelnerskich - bateria ścienna
37.Kratka ścielowa
Obróbka wstępna warzyw i jaj
39.Umywalka - stanowisko mycia rąk
40.Objieraczka
41.Zlew - obróbka warzyw
42.Chłodziarka podblatowa
43.Blat roboczy
44.Zlew - sterylizacja jaj
45.Sterylizator jaj
Magazyn:
46.Chłodziarka pionowa
47.Chłodziarka pionowa
48.Zamrażarka pionowa
Komunikacja
49.Waga
Magazyn:
50-54.Regal
55.Umywalka - stanowisko mycia rąk
Pomieszczenie socjalne, WC
56.Zlew dwukomorowy
57.Chłodziarka podblatowa
58.Blat
59.Szafka pracownicze z podziałem na odzież własną i roboczą
60.Umywalka
61.Miska sedesowa

Objekt: Budowa budynku przedszkola ze żłobkiem, niezamienionego zbiornika na gaz o poj. do 5000 l, usytuowanego na płycie fundamentowej z wewnętrznej instalacją gazową, wykonanie utworzenia z miejscami parkingowymi, przebudowa sieci kanalizacji sanitarnej - w zabudowie usługowej - usługi oświaty, placówka opiekuńczo-wychowawcza			
Adres: dz. nr 337/1, obręb 0018 Seroczyn, jednostka ewid. 142612_2 Wodnyń, w miejscowości Seroczyn, gmina Wodnyń			
Temat: RZUT PRZYZIEMIA Z TECHNOLOGIĄ		Skala: 1:50	Faza: Projekt budowlany
Inwestor: GMINA WODNYŃ ul. Siedlecka 43, 08-117 Wodnyń		Data: 03/2020	Rys: PB-A-03
Branża: Architektura:	Projektował:	mgr inż. arch. Monika Krzemiński nr upr. MA/010/10 w spec. architektonicznej bez ograniczeń	Podpis:
	Sprawił:	mgr inż. arch. Marta Michalak nr upr. MA/008/11 w spec. architektonicznej bez ograniczeń	Podpis:

WYKAZ WYPOSAŻENIA:

Szatnia przedszkolna (3):
1. Szafka szatniowa dzieci - segment 100x30cm- 5 części
Szatnia żłobek (4):
1. Szafka szatniowa dzieci - segment 100x30cm- 5 części
2. Szafka pracownicza 30x50cm
3. Przewijak składany
4. Kosz na zużyte pieluchy (komunikacja)
Łazienka żłobek (6):
1. Umywalka dla dzieci 30x35 cm na wys. 50 cm
2. Brodzik
3. Miska sedesowa dla dzieci
4. Przewijak składany
5. Kosz na zużyte pieluchy
Łazienka przedszkolna (12):
1. Umywalka dla dzieci 30x35 cm na wys. 60 cm
2. Brodzik
3. Miska sedesowa dla dzieci na wys. 31cm

WYKAZ WYPOSAŻENIA:

Pomieszczenie mycia noćników (7):
1. Zlew
2. Biat
3. Miejsce suwienia
Toileta ogólnodostępna (8):
1. Umywalka podwieszona
2. Sedes podwieszony
3. Uchwyt ruchomy
4. Uchwyt stały
Pomieszczenie socjalne pracowników(23), WC (24)
1. Umywalka
2. Chłodziarka podblatowa
3. Zlew dwukomorowy
4. Biat
5. Szafka wiszące
6. Umywalka
2. Sedes podwieszony

WYKAZ WYPOSAŻENIA:

Pomieszczenie porządkowe (22):
1. Zlew
2. Wózek sprzątacza -żłobek
3. Wózek sprzątacza -przedszkole
4. Szafa na środki czystości/ ręczniki papierowe itp.
5. Wieszak na mopy