



**PPU
KONSTRUKTOR**
AGNIESZKA KOZERA
05-300 Mińsk Maz., Barcząca
ul. Grabowa 57
telefon (025)758-71-37
telefon kom. 0-601-640-286

**Rozbudowa drogi gminnej w miejscowości Kamieniec
gmina Wodynie**

ADRES INWESTYCJI:	gmina Wodynie Kamieniec dz. nr. ew. 1958, 1979/2, 1957/2, 1978/2, 1977/2, 1956/2, 1959, 1955/2, 1976/2, 1953/2, 1952, 1951/2, 1950/2. Oleśnica dz. nr. ew. 233, 194, 243/2
INWESTOR:	Gmina Wodynie 08-117 Wodynie ul. Siedlecka 43

KATEGORIA OBIEKTU BUDOWLANEGO

XXV

ZESPÓŁ PROJEKTOWY:

BRANŻA DROGOWA:

mgr inż. Mariusz Kozera
uprawnienia Nr LUB/0150/PWOD/11
Członek Izby Inżynierów MAZ/BD/0167/12

Data:

Mińsk Mazowiecki, październik 2019 r.

SPIS TREŚCI

1	Zaświadczenie z Mazowieckiej Okręgowej Izby Inżynierów Budownictwa	3
2	Stwierdzenie przygotowania zawodowego	4
3	Oświadczenie	6
4	Plan Bezpieczeństwa i Higieny Pracy	7
5	Opis do projektu zagospodarowania terenu oraz opis techniczny	10
6	Lokalizacja	12
7	Projekt zagospodarowania terenu	13
8	Profil podłużny	14
9	Przekrój konstrukcyjny	15



Zaświadczenie

o numerze weryfikacyjnym:

MAZ-3CF-ASN-6GM *

Pan MARIUSZ KOZERA o numerze ewidencyjnym MAZ/BD/0167/12
adres zamieszkania BARCZAŁA UL. GRABOWA 57, 05-300 MIŃSK MAZOWIECKI
jest członkiem Mazowieckiej Okręgowej Izby Inżynierów Budownictwa i posiada wymagane
ubezpieczenie od odpowiedzialności cywilnej.
Niniejsze zaświadczenie jest ważne od 2019-03-01 do 2020-02-29.

Zaświadczenie zostało wygenerowane elektronicznie i opatrzone bezpiecznym podpisem elektronicznym
weryfikowanym przy pomocy ważnego kwalifikowanego certyfikatu w dniu 2019-01-30 roku przez:

Roman Lulis, Przewodniczący Rady Mazowieckiej Okręgowej Izby Inżynierów Budownictwa.

(Zgodnie art. 5 ust 2 ustawy z dnia 18 września 2001 r. o podpisie elektronicznym (Dz. U. 2001 Nr 130 poz. 1450) dane w postaci elektronicznej opatrzone bezpiecznym podpisem elektronicznym weryfikowanym przy pomocy ważnego kwalifikowanego certyfikatu są równoważne pod względem skutków prawnych dokumentom opatrzonym podpisami własnoręcznymi.)

* Weryfikację poprawności danych w niniejszym zaświadczeniu można sprawdzić za pomocą numeru weryfikacyjnego zaświadczenia na stronie Polskiej Izby Inżynierów Budownictwa www.piib.org.pl lub kontaktując się z biurem właściwej Okręgowej Izby Inżynierów Budownictwa.



Lublin, dnia 13 grudnia 2011 r.

LOIIB.OKK.7131/170-7132/170/11

DECYZJA

Na podstawie art. 24 ust.1 pkt 2 ustawy z dnia 15 grudnia 2000 r. o samorządach zawodowych architektów, inżynierów budownictwa oraz urbanistów /Dz. U. z 2001 r. Nr 5 poz. 42, ze zm./, art. 13 ust. 1 pkt 1 i 2, art. 14 ust. 1, pkt 2a ustawy z dnia 7 lipca 1994 r. Prawo budowlane / tekst jednolity Dz. U. z 2010 r. Nr 243, poz. 1623 /, § 11 ust. 1 pkt. 1 i § 18 ust. 1 pkt 1 i 2 rozporządzenia Ministra Transportu i Budownictwa z dnia 31 maja 2011 r. w sprawie samodzielnych funkcji technicznych w budownictwie /Dz. U. z 2011 r. Nr , poz. 573 /, oraz art. 104 § 1 Kodeksu postępowania administracyjnego / Dz. U. z 2000 r. Nr 98, poz. 1071 z późn. zm. /

stwierdzamy, że:

Pan Mariusz KOZERA

magister inżynier

urodzony dnia 29 września 1977 r. w Mińsku Mazowieckim

otrzymuje

UPRAWNIENIA BUDOWLANE

Nr ewid. LUB/0150/PWOD/11

*do projektowania i kierowania robotami budowlanymi bez ograniczeń
w specjalności drogowej*

UZASADNIENIE

W związku z uwzględnieniem w całości żądania strony, na podstawie art. 107 § 4 K.p.a. odstępuje się od uzasadnienia decyzji. Zakres nadanych uprawnień budowlanych wskazano na odwrocie decyzji.

Pouczenie :

1. Zgodnie z art. 12 ust. 7 w/w ustawy Prawo budowlane – podstawę do wykonywania samodzielnych funkcji technicznych w budownictwie stanowi wpis, w drodze decyzji, do centralnego rejestru Głównego Inspektora Nadzoru Budowlanego oraz wpis na listę członków właściwej izby samorządu zawodowego, potwierdzony zaświadczeniem wydanym przez tę izbę, z określonym w nim terminem ważności.
2. Od decyzji niniejszej służy odwołanie do Krajowej Komisji Kwalifikacyjnej Polskiej Izby Inżynierów Budownictwa w Warszawie, za pośrednictwem Okręgowej Komisji Kwalifikacyjnej Lubelskiej Okręgowej Izby Inżynierów Budownictwa w Lublinie, w terminie czternastu dni od dnia jej doręczenia.

Skład orzekający Okręgowej Komisji Kwalifikacyjnej:

Członek

mgr inż. Jerzy Kasperek

Członek

mgr inż. Jerzy Ekiert

Przewodniczący

mgr inż. Edward Wilczopolski

Otrzymują:

1. Pan Mariusz Kozera
Barząca, ul. Grabowa 57,
05-300 Mińsk Mazowiecki
2. Główny Inspektor
Nadzoru Budowlanego
3. a/a



**Szczegółowy zakres uprawnień
do projektowania i kierowania robotami budowlanymi bez ograniczeń
w specjalności drogowej**

Pan Mariusz KOZERA

I. Na mocy art. 12 ust. 1 pkt 1 i 5, art. 13 ust. 3 i 4 ustawy Prawo budowlane, w zakresie objętym wyżej wymienioną specjalnością, niniejsze uprawnienia stanowią podstawę do:

- a) projektowania, sprawdzania projektów architektoniczno-budowlanych w specjalności objętej niniejszymi uprawnieniami i sprawowania nadzoru autorskiego,**
 - b) kierowania budową lub innymi robotami budowlanymi,**
 - c) kierowania wytwarzaniem konstrukcyjnych elementów budowlanych oraz nadzoru i kontroli technicznej wytwarzania tych elementów,**
 - d) wykonywania nadzoru inwestorskiego,**
 - e) sprawowania kontroli technicznej utrzymania obiektów budowlanych**
- bez ograniczeń**

II. Na mocy § 15 i § 18 ust. 1 pkt. 1 i 2 rozporządzenia Ministra Transportu i Budownictwa z dnia 31 maja 2011 r. w sprawie samodzielnych funkcji technicznych w budownictwie / Dz. U. Nr 99, poz. 573 /, uprawnienia budowlane w specjalności drogowej bez ograniczeń uprawniają do projektowania i kierowania robotami budowlanymi związanymi z obiektem budowlanym, takim jak:

- 1) droga, w rozumieniu przepisów o drogach publicznych, z wyłączeniem drogowych obiektów inżynierskich oprócz przepustów;**
- 2) droga dla ruchu i postoju statków powietrznych oraz przepust.**
- 3) sporządzania projektu zagospodarowania działki lub terenu, w zakresie specjalności objętej niniejszymi uprawnieniami.**

Członek

mgr inż. Jerzy Kasperek

Członek

mgr inż. Jerzy Ekiert

Przewodniczący

mgr inż. Edward Wilczopolski

OŚWIADCZENIE

Oświadczam, że projekt rozbudowy drogi gminnej w miejscowości Kamieniec gmina Wodynie został sporządzony zgodnie z obowiązującymi przepisami oraz zasadami wiedzy technicznej.

Mińsk Mazowiecki, październik 2019r.



PPU
KONSTRUKTOR
AGNIESZKA KOZERA
05-300 Mińsk Maz., Barcząca
ul. Grabowa 57
telefon (25)758-71-37
telefon kom. 601-640-286

INFORMACJA DOTYCZĄCA BEZPIECZEŃSTWA I OCHRONY ZDROWIA

ADRES INWESTYCJI:

gmina Wodynie
Kamieniec dz. nr. ew. 1958, 1979/2, 1957/2, 1978/2,
1977/2, 1956/2, 1959, 1955/2, 1976/2, 1953/2, 1952,
1951/2, 1950/2.
Oleśnica dz. nr. ew. 233, 194, 243/2

INWESTOR:

Gmina Wodynie,
08-117 Wodynie, ul. Siedlecka 43

ZESPÓŁ PROJEKTOWY:

BRANŻA DROGOWA:

mgr inż. Mariusz Kozera
uprawnienia Nr LUB/0150/PWOD/11
Członek Izby Inżynierów MAZ/BD/0167/12

Data:

Mińsk Mazowiecki, październik 2019 r.

1. Bezpieczeństwo i higiena pracy

W zakresie wykonania i odbioru obowiązują wytyczne producentów.

W czasie wykonywania robót należy przestrzegać przepisów BHP i ruchu drogowego.

Przy realizacji obiektu należy spełnić wymagania wynikające z n/w rozporządzeń

- 1) Rozporządzenie Ministra Gospodarki w sprawie bezpieczeństwa i higieny pracy podczas eksploatacji maszyn i innych urządzeń technicznych do robót ziemnych budowlanych i drogowych Dz. U. z 2001r. nr 118 poz. 1263
- 2) Rozporządzenie Ministra Administracji, Gospodarki terenowej i Ochrony Środowiska, Ministra Komunikacji w sprawę bezpieczeństwa i higieny pracy przy wykonywaniu robót drogowych i mostowych Dz. U. z 1977r. nr 7 poz. 30
- 3) Rozporządzenie Rady Ministrów w sprawie bezpieczeństwa i higieny pracy przy robotach impregnacyjnych i odgrzybieniovych , Dz. U. 1956r. nr 5 poz. 25
- 4) Rozporządzenie Ministra Budownictwa i Przemysłu Materiałów Budowlanych w sprawie bezpieczeństwa i higieny pracy przy wykonywaniu robót budowlano-montażowych i rozbiórkowych Dz. U. 1972r. nr 13 poz. 9.3

2. Informacja o bezpieczeństwie i zdrowiu ludzi

W trakcie realizacji budowy robotami, które mogą spowodować powstanie zagrożeń dla bezpieczeństwa i zdrowia ludzi będą:

- roboty inżynieryjne związane z niwelacją terenu, wykonywaniem wykopów i nasypów
- roboty drogowe

Wyżej wymienione roboty mogą stwarzać następujące zagrożenia dla zdrowia ludzi.

Roboty ziemne

- uszkodzenie ciała osób postronnych w wyniku zetknięcia z ruchomymi częściami sprzętu mechanicznego, wpadnięcia do wykopu lub stoczenia się ze skarpy
- uszkodzenie ciała pracowników lub sprzętu mechanicznego w wyniku oberwania się skarpy wykopu lub stoczenia się po skarpie nasypu,
- uszkodzenie ciała pracowników w wyniku zetknięcia się z pracującym sprzętem zasypianie pracujących w wykopie w wyniku oberwania się skarpy

Roboty drogowe

- uszkodzenie ciała pracowników w wyniku zetknięcia się z pracującym sprzętem
- W celu uniknięcia wyżej wymienionych zagrożeń należy:
- zatrudnić pracowników posiadających kwalifikacje przewidziane odrębnymi przepisami dla danego stanowiska, którzy mają orzeczenie lekarskie dopuszczające ich do określonej pracy oraz przeszli przeszkolenie w zakresie przepisów BHP i obsługi używanych przez nich do pracy maszyn i urządzeń
 - wygrodzić plac budowy
 - wyznaczyć i oznakować w pobliżu miejsc niebezpiecznych (wykopy, miejsce pracy dźwigu, koparki,) przejścia dla pieszych o szerokości min 1,2m oraz dobrze je oświetlić.

Wyznaczyć miejsce składowania materiałów, które powinno być lokalizowane w odległości nie mniejszej niż:

0, 75 m od ogrodzeń i zabudowań

5,0 m od stałego stanowiska pracy

- składować materiały w miejscu wyrównanym do poziomu

- zachowywać między stosami, pryzmami lub pojedynczymi elementami konstrukcji odległość min 2,0m oraz o szerokości odpowiadającej szerokości naładowanego środka transportu
- oświetlić zgodnie z obowiązującymi normami w czasie wykonywania robót miejsce pracy, plac budowy, dojścia i dojazdy
- skrzynki rozdzielcze prądu do zasilania, urządzeń mechanicznych na placu budowy zabezpieczyć przed dostępem osób niepowołanych (podłączenie, konserwacja, naprawa skrzynek i urządzeń powinna być przeprowadzana przez osoby posiadające odpowiednie uprawnienia)
- zabronić podczas mechanicznego załadunku i rozładunku materiałów budowlanych, ziemi itp. Przemieszczania ich bezpośrednio nad ludźmi oraz nad kabiną kierowcy (kierowca na czas wykonywania tych czynności obowiązany jest opuścić kabinę)
- dopilnować aby operatorzy maszyn i urządzeń nie opuszczali ich zanim nie zastaną one unieruchomione (silnik wyłączony, maszyna lub urządzenie zahamowane)

dopilnować aby;

- ciężar podnoszonych materiałów budowlanych nie przekraczał udźwigu dopuszczalnego dla dźwigu jak i jego elementów(hak, liny, irp)
- został sprawdzony przed przystąpieniem do pracy stan techniczny maszyn i urządzeń oraz haków, zawiesi itp.
- zostało sprawdzone czy części ruchome maszyn i urządzeń są osłonięte tak aby zapobiegać wypadkom
- sprzęt zmechanizowany był zabezpieczony przed dostępem osób niepowołanych
- nie były dokonywane czynności związane z naprawą, smarowaniem, czyszczeniem sprzętu zmechanizowanego w czasie jego pracy

zabronić:

- odtłuszczania i czyszczenia powierzchni sprzętu zmechanizowanego benzyną etylizowaną
- ustawić koparkę wykonującą wykop w odległości co najmniej 0,6 m poza klinem odłamu dla danej kategorii gruntu
- zabronić włączania mechanizmu obrotowego koparki przed zakończeniem napełniania łyżki gruntem
- zabronić wyładowania urobku z łyżki koparki nad skrzynią środka transportowego przed zatrzymaniem ruchu obrotowego koparki i na wysokości wyższej niż 0,5 m nad dnem skrzyni ładunkowej
- nakazać aby w czasie przejazdu koparki jej wysięgnik znajdował się w położeniu zgodnym z kierunkiem jazdy a łyżka powinna być opuszczona na wysokość 1,0 m nad teren
- nakazać aby w czasie przerwy i po zakończeniu przerwy łyżkę koparki opuścić na ziemię, podwozie zablokować, silnik zatrzymać i zamknąć kabinę.

OPIS TECHNICZNY

1. Podstawa opracowania

Podstawę opracowania stanowią:

- Mapa sytuacyjno – wysokościowa w skali 1:1000
- Rozporządzenie Ministra Transportu i Gospodarki Morskiej z dnia 02.03.1999r. (Dz. U. Nr 43 poz. 430)
- Własne pomiary i obserwacje w terenie
- Zalecenia inwestora

2. Przedmiot inwestycji

Przedmiotem opracowania jest rozbudowa na odcinku od km 1+200 do km 2+159 drogi gminnej w miejscowości Kamieniec gmina Wodynie polegająca na wykonaniu nawierzchni mineralno-asfaltowej wraz z podbudową, pobocznymi oraz rowami odprowadzającymi.

3. Istniejący stan zagospodarowania

W chwili obecnej pas drogowy jest uporządkowany. Nawierzchnia drogi jest nieutwardzona. Odwodnienie drogi odbywa się za pomocą spadków podłużnych i poprzecznych oraz wchłanianie jest przez konstrukcję nawierzchni.

Istniejące uzbrojenie nie podlega zmianie.

Planowana inwestycja nie znajduje się na terenach objętych strefą konserwatora zabytków oraz nie znajduje się na terenach górniczych. Przebudowa drogi nie powoduje negatywnego wpływu na środowisko.

4. Stan projektowany

Zadanie polega na wykonaniu drogi dojazdowej na długości 959mb. Od km 1+200 do km 2+159 należy wykonać rozbudowę drogi wraz z wydzieleniem pasa drogowego. Rozbudowywana droga będzie posiadała jezdnię szerokości 5m, obustronne pobocza szerokości 0,75m oraz rów od strony zachodniej.

Obiekt ten należy zaliczyć do pierwszej kategorii geotechnicznej.

Dla drogi gminnej klasy D przyjęto następujące parametry projektowe:

- prędkość projektowa 30km/h
- szerokość jezdni 5,0m
- szerokość poboczy nieutwardzonych 0,75m
- pochylenie poprzeczne jezdni 2%
- pochylenie poprzeczne poboczy 6%
- nacisk pojedynczej osi napędowej pojazdu na nawierzchnię 100kN

Przebudowa drogi spełnia przepisy §6 Rozporządzenia Ministra Transportu i Gospodarki Morskiej z dnia 02.03.1999r. (Dz. U. Nr 43 poz. 430) ponieważ zaprojektowano jezdnię i pobocza spełniające szerokości wynikające z w/w Rozporządzenia oraz rowy odparowująco-chłonne w celu odwodnienia.

5. Zestawienie powierzchni objętych opracowaniem

- powierzchnia jezdni –5022,0 m²
- powierzchnia poboczy –3692,0 m²

6. Konstrukcje nawierzchni

- warstwa ścieralna – beton asfaltowy AC 11S gr. 4cm
- warstwa wiążąca – beton asfaltowy AC 16W gr. 4cm
- podbudowa – tłuczeń kamienny frakcji 0-31,5 stab. mechanicznie gr. 20cm
- grunt stabilizowany cementem Rm=2,5 MPa gr 15cm

7. Odwodnienie

Zakłada się powierzchniowe odwodnienie drogi (zgodnie ze stanem istniejącym), systemem spadków podłużnych i poprzecznych na pobocza oraz do rowu odparowująco-chłonnego. Cała woda z pasa drogowego zostanie zagospodarowana w granicach działek stanowiących pas drogowy.

8. Zalecenia technologiczne


Materiały budowlane winny posiadać wymagane atesty i odpowiadać Polskim Normom. Roboty budowlane i rzemieślnicze wykonać zgodnie z zasadami sztuki budowanej oraz obowiązującymi normami.

Przy prowadzeniu robót budowlanych przestrzegać przepisów BHP.

10. Obszar oddziaływania obiektu (zgodnie z art.3 pkt.20 Ustawy Prawo Budowlane)

Informuje się, że obszar oddziaływania obiektu mieści się w całości na działkach na których został zaprojektowany. Określenie obszaru oddziaływania dokonano w oparciu o przepisy :

- Ustawa o planowaniu i zagospodarowaniu przestrzennym

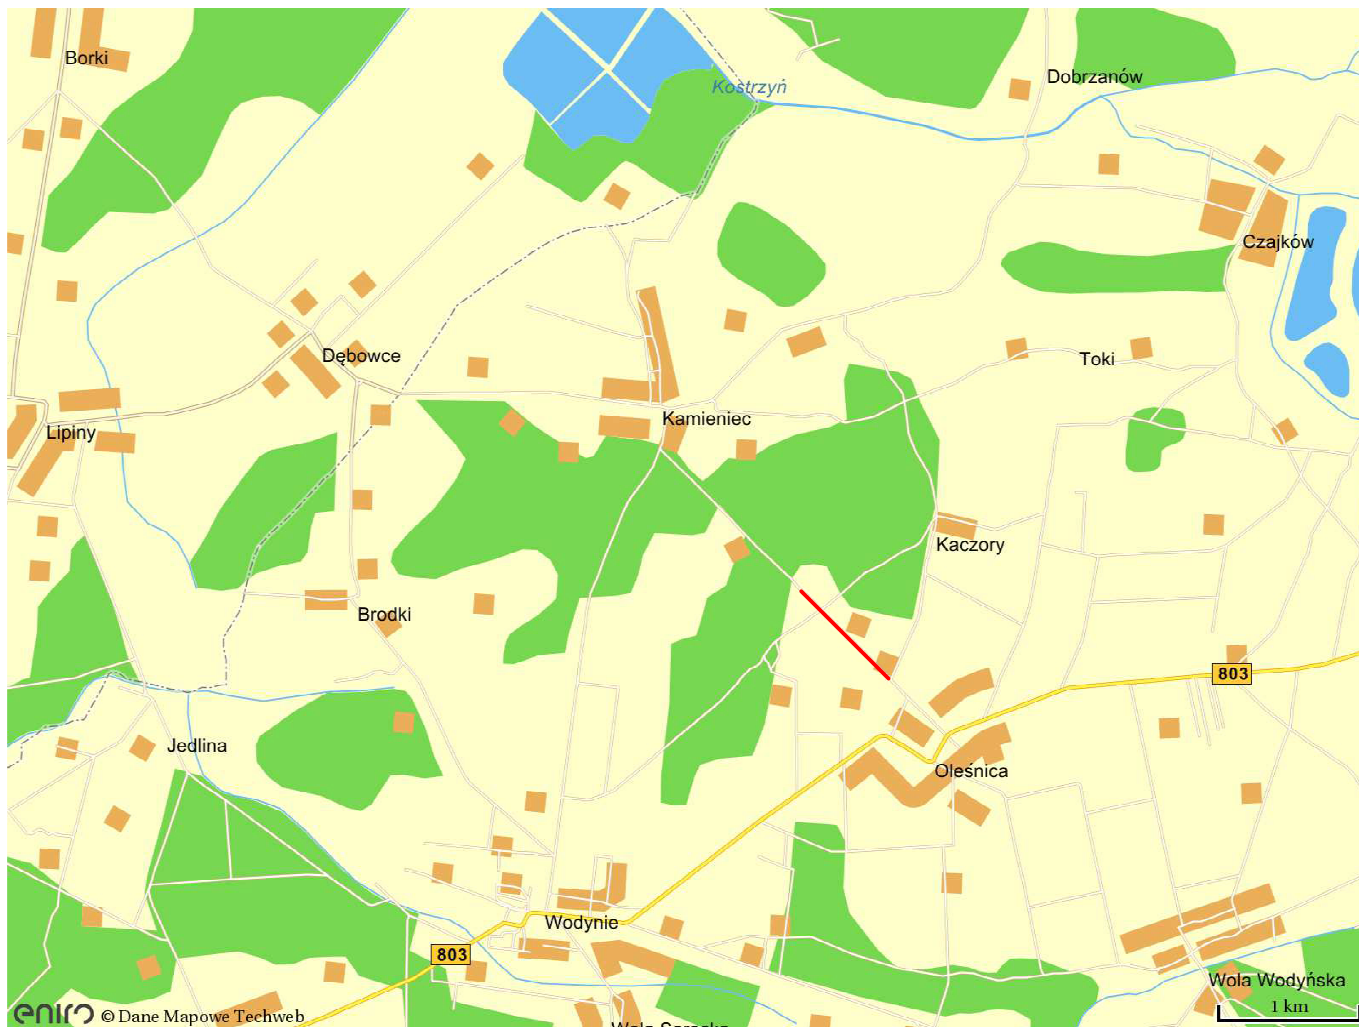


Mapa do celów projektowych			
Dz. 8-1959		6.6640.2032.2018	
Oznaczenie kancelaryjne zgłoszenia pracy geodezyjnej		Kamieniec	
Jednostka ewidencyjna	Identyfikator	142612_2	
Nazwa	Identyfikator	142612_2.0008	
Obiekt ewidencyjny	Nazwa	Kamieniec	
Arkusz mapy	Skala mapy	1:1000	
Nazwa układu współrzędnych	Prostokątnych płaskich	2000/7	
Wysokość	Kronstadt 86		
Dokonywanie pomiarów na terenie, który był przedmiotem aktualności			
Skutebnosci gruntowe mające wpływ na zagospodarowanie gruntów zlokalizowanych w granicach projektowanej inwestycji		NIE STWIERDZONO	
Kontur użytku gruntowego, który nie jest ujętym w bazie danych ewidencyjnych i budynków		BRAK	
Załącznik nr 1 do projektu		Henryk Grzedziński	
Data i podpis osoby wykonawcy		Data i podpis osoby uprawnionej	
Wykonawca		który opracował mapę	

Pobawiam się, że niepełny dokument został opracowany w wyniku pomiarów geodezyjnych, których rezultaty zawiera opisanie techniczne, w tym do ewidencji materiałów państwowego zasobu geodezyjnego i kartograficznego	
Organ prowadzący państwowy zasób geodezyjny i kartograficzny	STAROSTA SIEDLECKI POWIATOWY OŚRODEK DOKUMENTACJI GEODEZYJNEJ I KARTOGRAFICZNEJ
Identyfikator ewidencyjny materiału zasobu państwowego	P.1426.2019.283.6
Data wpisania operatu technicznego do ewidencji materiałów zasobu	Siedce dnia 24. 10. 2019
Imię, nazwisko i podpis osoby reprezentującej organ	

Z up. STAROSTY
Danuta Wereda - Indyka
Podinspektor Wydziału Geodezji i Gospodarki Nieruchomościami

7567800.00
5769900.00

7567899.90
5769900.00

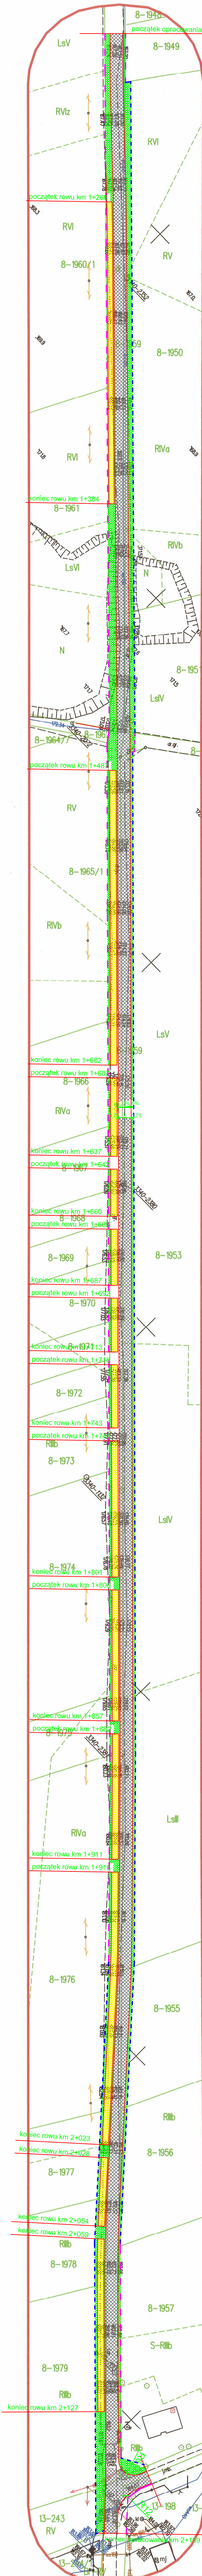

LEGENDA

Projektowana jezdnia


Projektowana pobocze

Projektowana rowy odprowadzalno-chlone


Projektowana granica pasa drogowego

Projektowana granica pasa drogowego

Biurowo	PPU KONSTRUKTOR Agnieszka Kozera	
Projekt	05-300 Mińsk Mazowiecki, Barcząca ul. Grabowa 57	
Branża	Drogowa	
Tytuł projektu	Rozbudowa drogi gminnej w miejscowości Kamieniec gmina Wodnie	Rys. 1
Tytuł rysunku	Projekt zagospodarowania terenu rozbudowywanego odcinka	Skala 1:1000
Investor	Gmina Wodnie 08-117 Wodnie ul. Siedlecka 43	Data : 10.2019
Projektant	mgr inż. Mariusz Kozera	Podpis

 


BiurowoProjektów	PPU KONSTRUKTOR Agnieszka Kozera 05-300 Mińsk Mazowiecki, Barcząca ul. Grabowa 57	 Rys. 2
Branża	Drogowo	
Tytuł projektu	Rozbudowa drogi gminnej w miejscowości Kamieniec gmina Wodynie	Skala 1: 50 500
Tytuł rysunku	Profil podłużny	
Inwestor	Gmina Wodynie 08-117 Wodynie ul. Siedlecka 43	Data : 10.2019
Projektował	mgr inż. Mariusz Kozera	
		Podpis

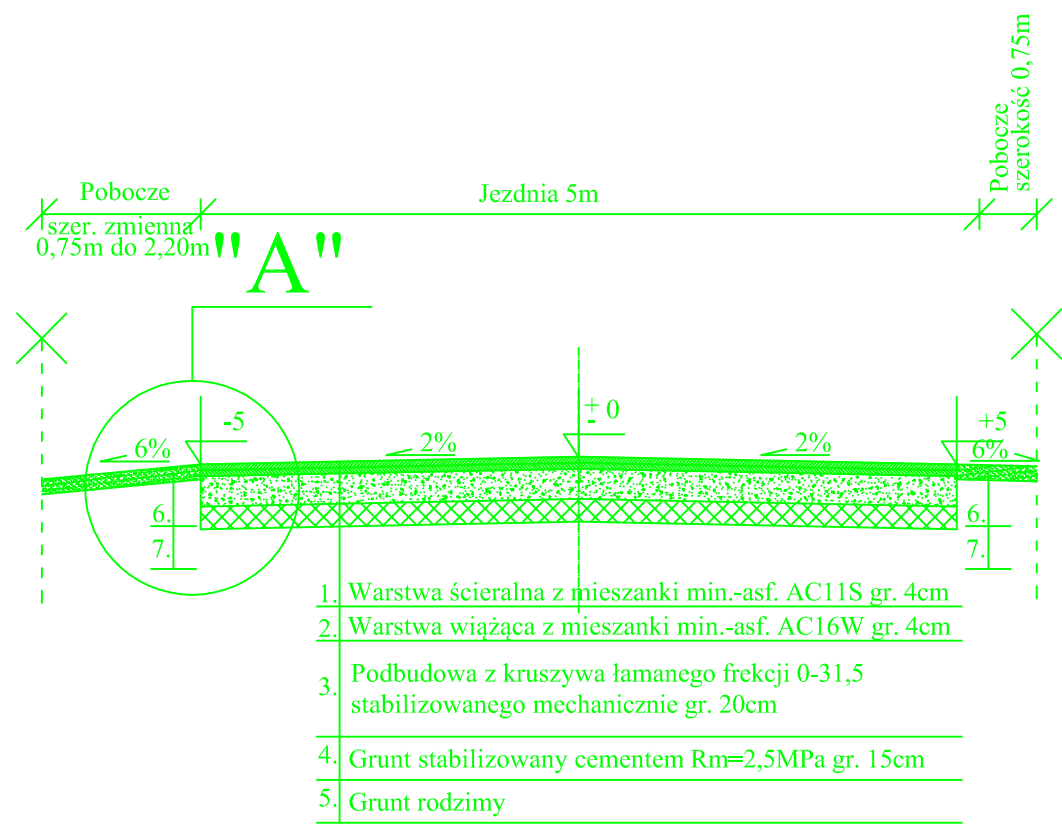


SZCZEGÓŁ "A"

Skala 1:10

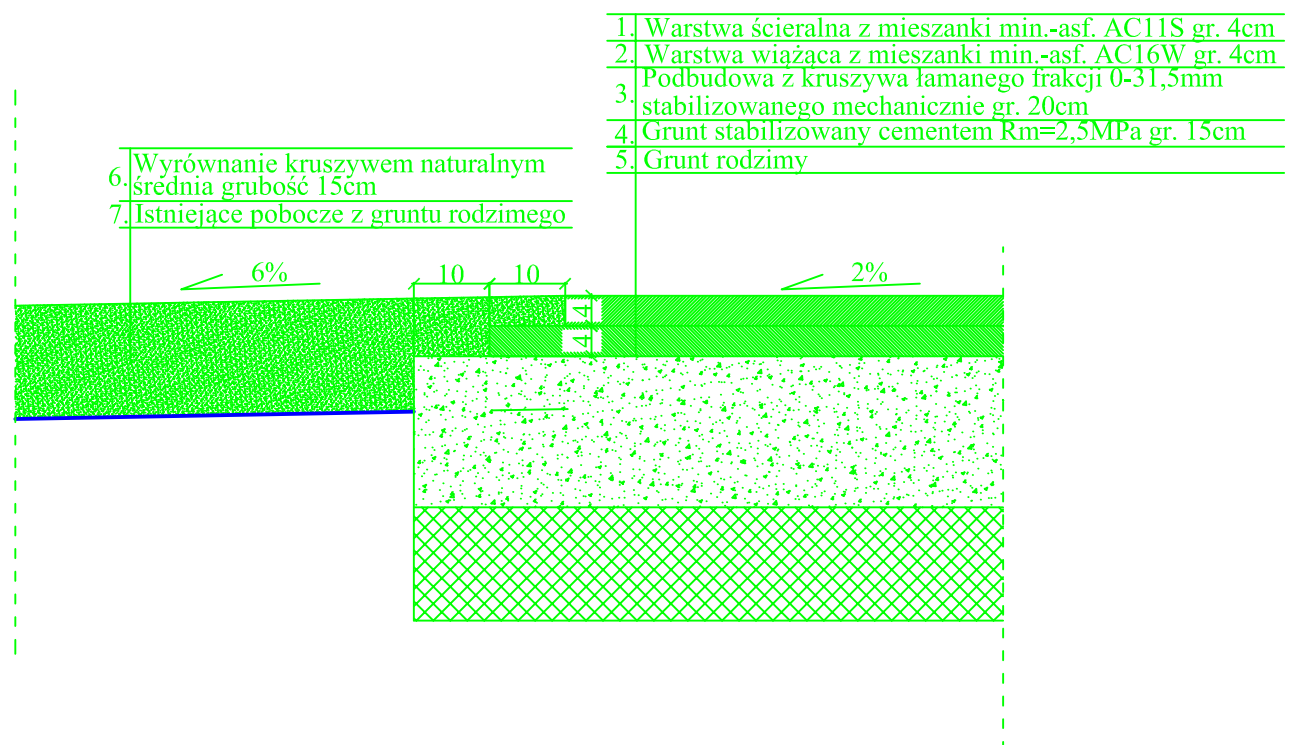


Biuro Projektów	PPU KONSTRUKTOR Agnieszka Kozera 05-300 Mińsk Mazowiecki, Barcząca ul. Grabowa 57	
Branża	Drogowa	Rys. 3a
Tytuł projektu	Rozbudowa drogi gminnej w miejscowości Kamieniec gmina Wodynie	
Tytuł rysunku	Przekrój konstrukcyjny	Skala 1:50
Inwestor	Gmina Wodynie 08-117 Wodynie ul. Siedlecka 43	Data : 10.2019
Projektował	mgr inż. Mariusz Kozera	Podpis

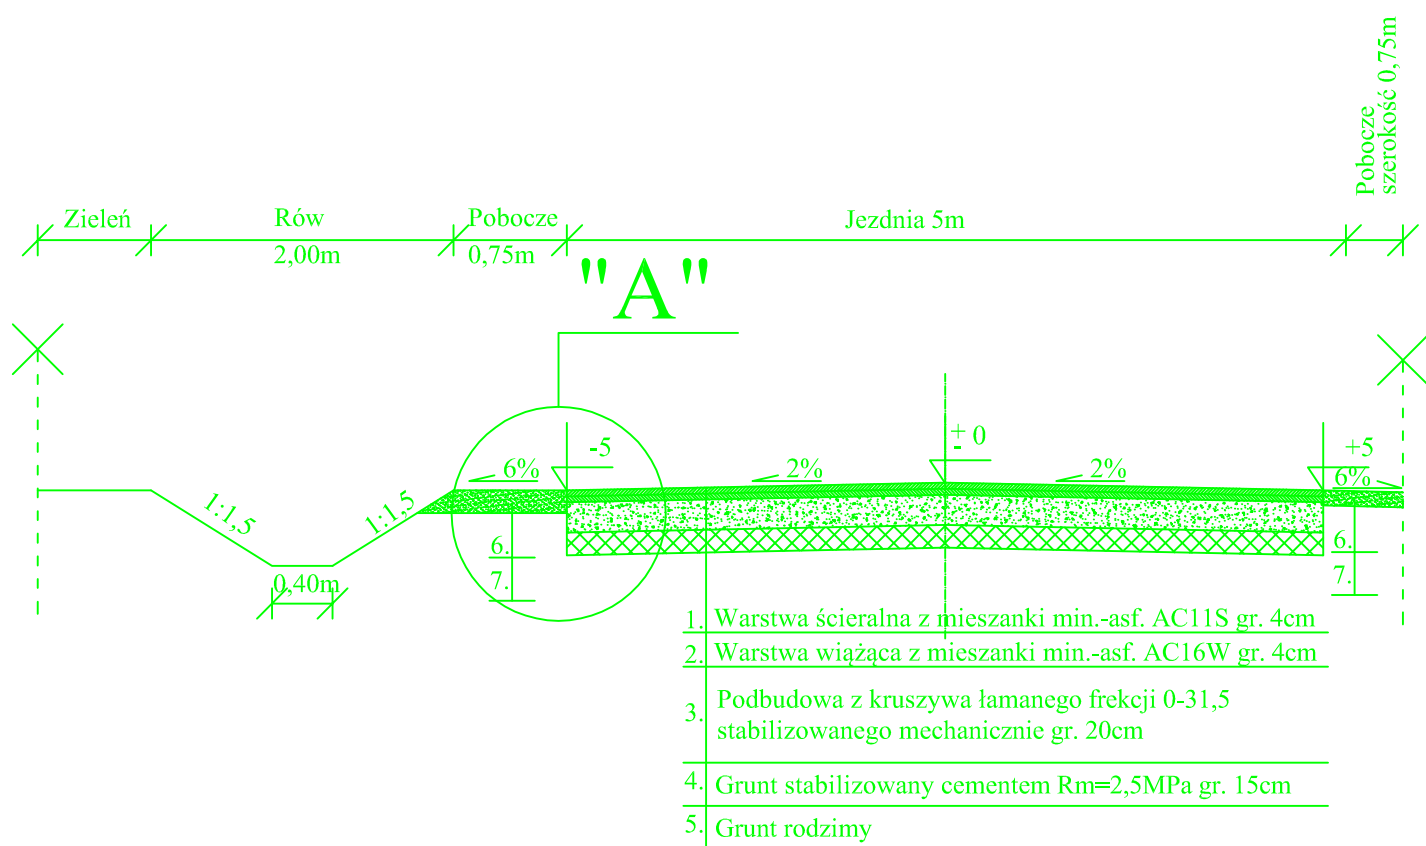

SZCZEGÓŁ "A"

Skala 1:10

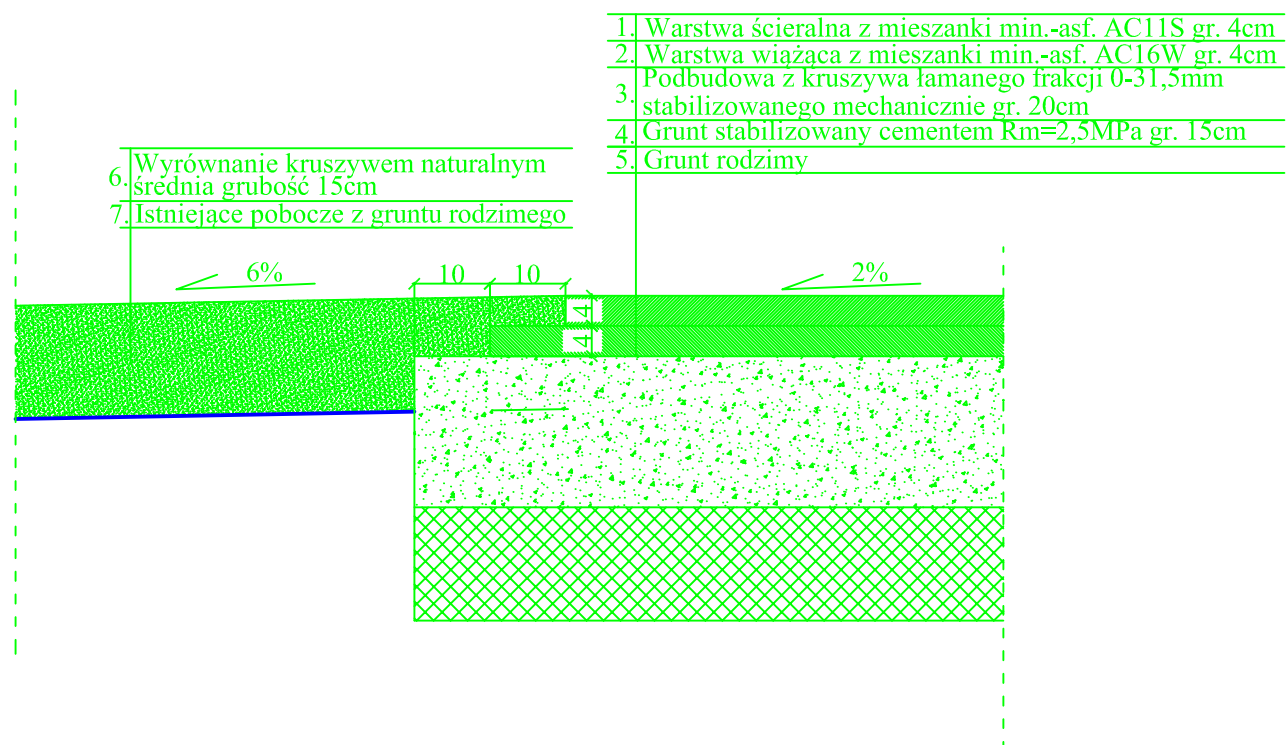

Biuro Projektów	PPU KONSTRUKTOR Agnieszka Kozera 05-300 Mińsk Mazowiecki, Barcząca ul. Grabowa 57	
Branża	Drogowa	Rys. 3b
Tytuł projektu	Rozbudowa drogi gminnej w miejscowości Kamieniec gmina Wodynie	
Tytuł rysunku	Przekrój konstrukcyjny	Skala 1:50
Inwestor	Gmina Wodynie 08-117 Wodynie ul. Siedlecka 43	Data : 10.2019
Projektował	mgr inż. Mariusz Kozera	Podpis