


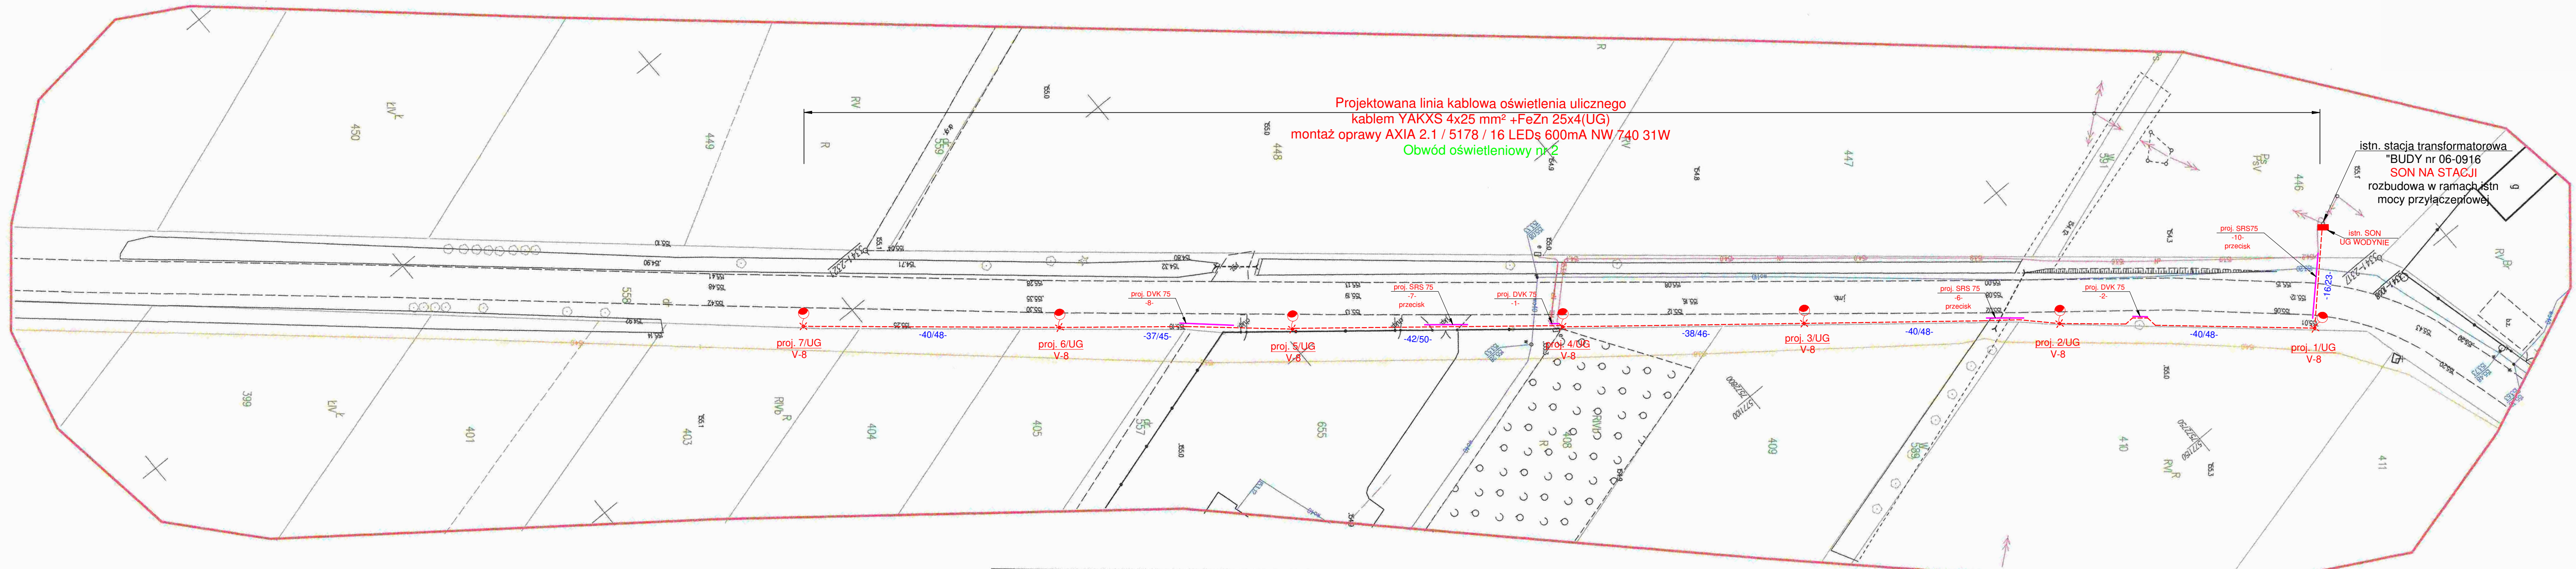

MAPA DO CELÓW PROJEKTOWYCH		
Nr kancelaryjny G.6640.1120.2021		
Jednostka ewidencyjna	Identyfikator	142612_2
Obreń ewidencyjny	Nazwa	WODYNIE
Nr działki	Identyfikator	142612_2.0003
Skala mapy	Nazwa	BUDY
Nazwa układu współrzędnych	Prostokątnych płaskich	558
	Układu wysokości	1:500
Oznaczenie granic obszar, był który przedmiotem aktualizacji		2000/7
Informacje o służebnościach gruntowych mających wpływ na zagospodarowanie		Kronstadt'86
punktów lokalizowanych w granicach planowanej inwestycji		Kolorem czerwonym
DATA OPRACOWANIA MAPY: 06.04.2021r		Nie badano

ELPRO-INVEST
Bogdan Mościcki
Kamieńsk 123-25
NIP: 820-201-23-14, REG: 061469040

GEODETA UPRAWNIIONY

geod. Jan Wajda

Upr. nr 2359 zakres 1, 2, 4, 5

Poświadczam, że niniejszy dokument został opracowany w wyniku prac geodezyjnych i kartograficznych, których rezultaty zawiera operat techniczny pozytywnie zweryfikowany. Jednocześnie informuję, że jestem świadomy odpowiedzialności karnej za złożenie fałszywego oświadczenia.

Numer i data sporządzenia dokumentu pozytywnej weryfikacji w PODGIK Łuków

G.6640.1120.2021_1
22.04.2021

LEGENDA:	
	istniejąca linia napowietrzna nN 0,4kV
	projektowana kablowa linia oświetleniowa

INWESTOR:	Gmina Wodynie			
	ul. Siedlecka 43, 08-117 Wodynie			
	" BUDOWA INSTALACJI OŚWIEŚLENIA DROGOWEGO W PASIE DROGI GMINNEJ"			
	Plan budowy oświetlenia drogowego			
TYTUŁ RYSUNKU:				
PROJEKTANT:	mgr inż. Bogdan Mościcki		Branża:	elektryczna
	Upr. bud. bez ogr. w specj. elektrycznej LUB/0207/PWOE/14		Skala:	1:500
SPRAWDZAJĄCY:			Data:	05. 2021r.
			Nr rysunku:	1