


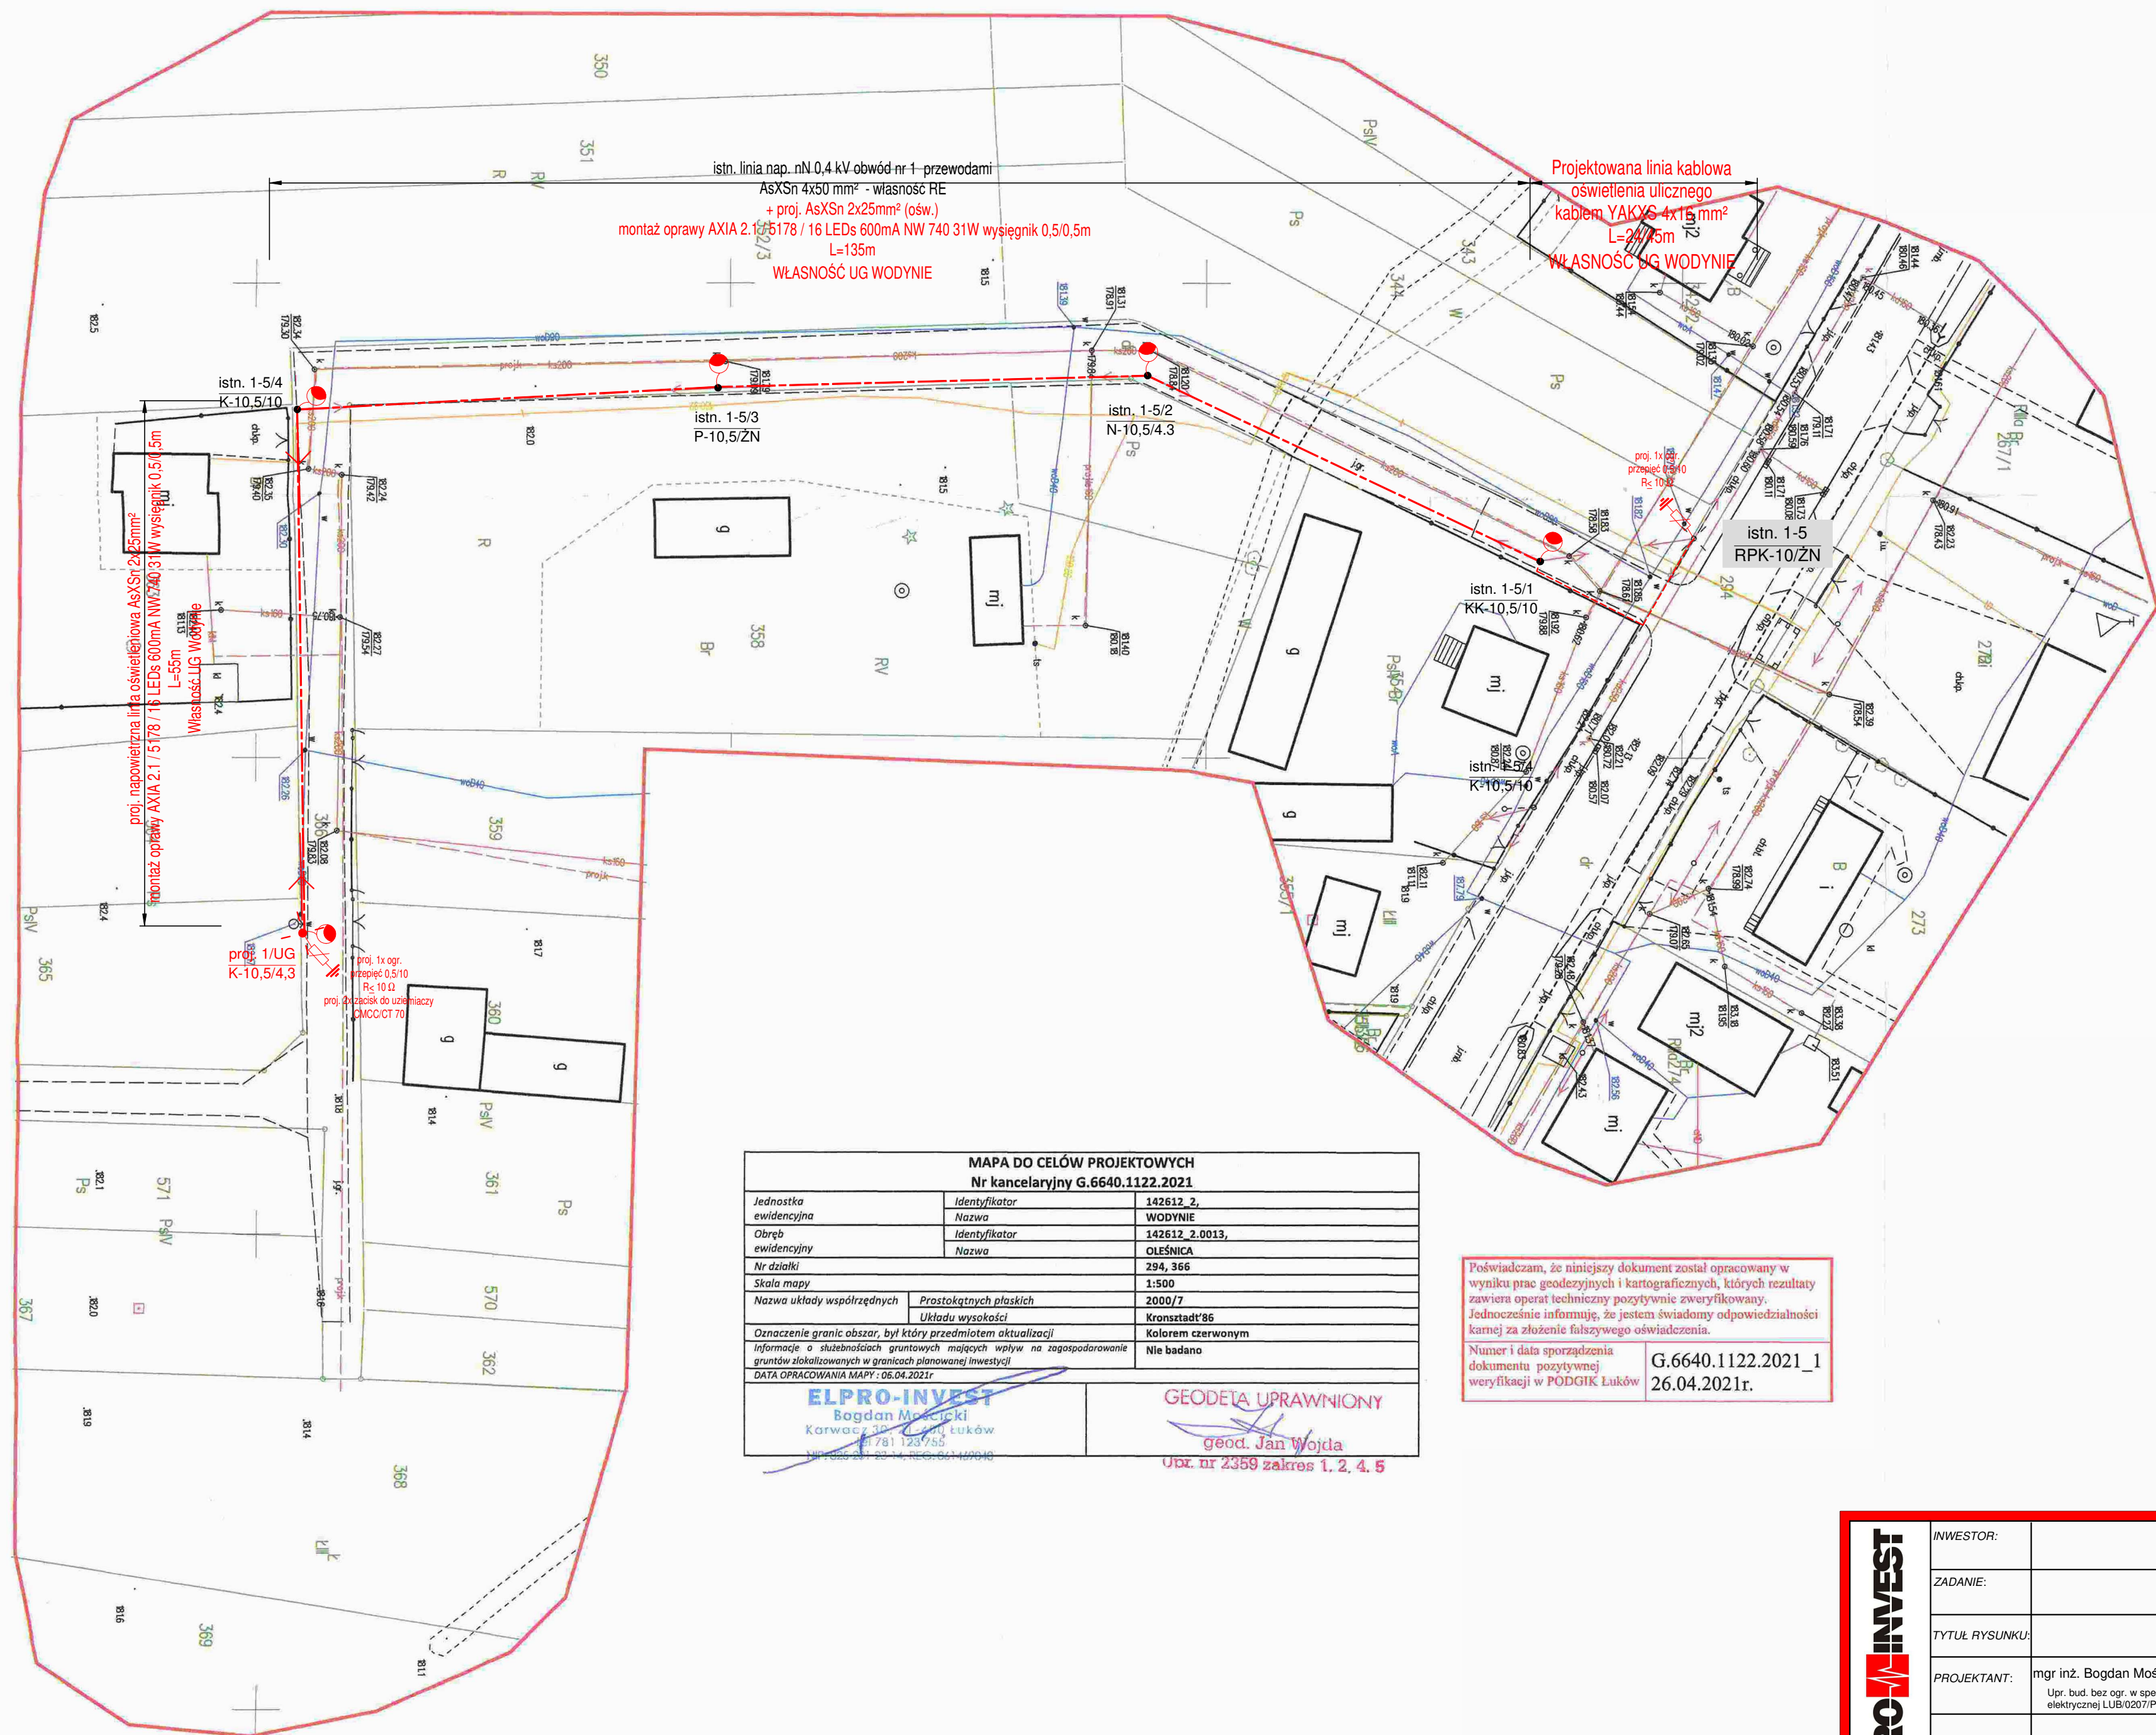

MAPA DO CELÓW PROJEKTOWYCH		
Nr kancelaryjny G.6640.1122.2021		
Jednostka ewidencyjna	Identyfikator	142612_2
	Nazwa	WODYNIE
Obręb ewidencyjny	Identyfikator	142612_2.0013
	Nazwa	OLEŚNICA
Nr działki		294, 366
Skala mapy		1:500
Nazwa układu współrzędnych	Prasotekstualnych płaskich	2000/7
	Układu wysokości	Kronstadt'86
Oznaczenie granic obszar, był który przedmiotem aktualizacji		Kolorem czerwonym
Informacje o skutkach gruntowych mających wpływ na zagospodarowanie		Nie badano
gruntów zlokalizowanych w granicach planowanej inwestycji		
DATA OPRACOWANIA MAPY: 06.04.2021r		
ELPRO-INVEST Bogdan Mościcki Kierownik ul. Siedlecka 43, 08-117 Wodynie tel. 781 123 755 NIP: 625-201-82-14, REG: 625-1499348		GEODETA UPRAWNIIONY geod. Jan Wojda Udz. nr 2359 zakres 1, 2, 4, 5

Poświadczam, że niniejszy dokument został opracowany w wyniku prac geodezyjnych i kartograficznych, których rezultaty zawiera raport techniczny pozytywnie zweryfikowany. Jednocześnie informuję, że jestem świadomy odpowiedzialności karnej za złożenie fałszywego oświadczenia.

Numer i data sporządzenia dokumentu: 26.04.2021r.
G.6640.1122.2021_1
weryfikacji w PODGIK Łuków

ELPRO-INVEST	INWESTOR:	Gmina Wodynie ul. Siedlecka 43, 08-117 Wodynie		
	ZADANIE:	Budowa oświetlenia drogowego w miejscowości Oleśnica gm. Wodynie		
	TYTUŁ RYSUNKU:	Plan budowy oświetlenia ulicznego		
	PROJEKTANT:	mgr inż. Bogdan Mościcki Upr. bud. bez ogr. w specj. elektrycznej LUB/0207/PWOE/14	Branża:	elektryczna
	SPRAWDZAJĄCY:		Skala:	1:500
			Data:	06. 2021r.
			Nr rysunku:	1