


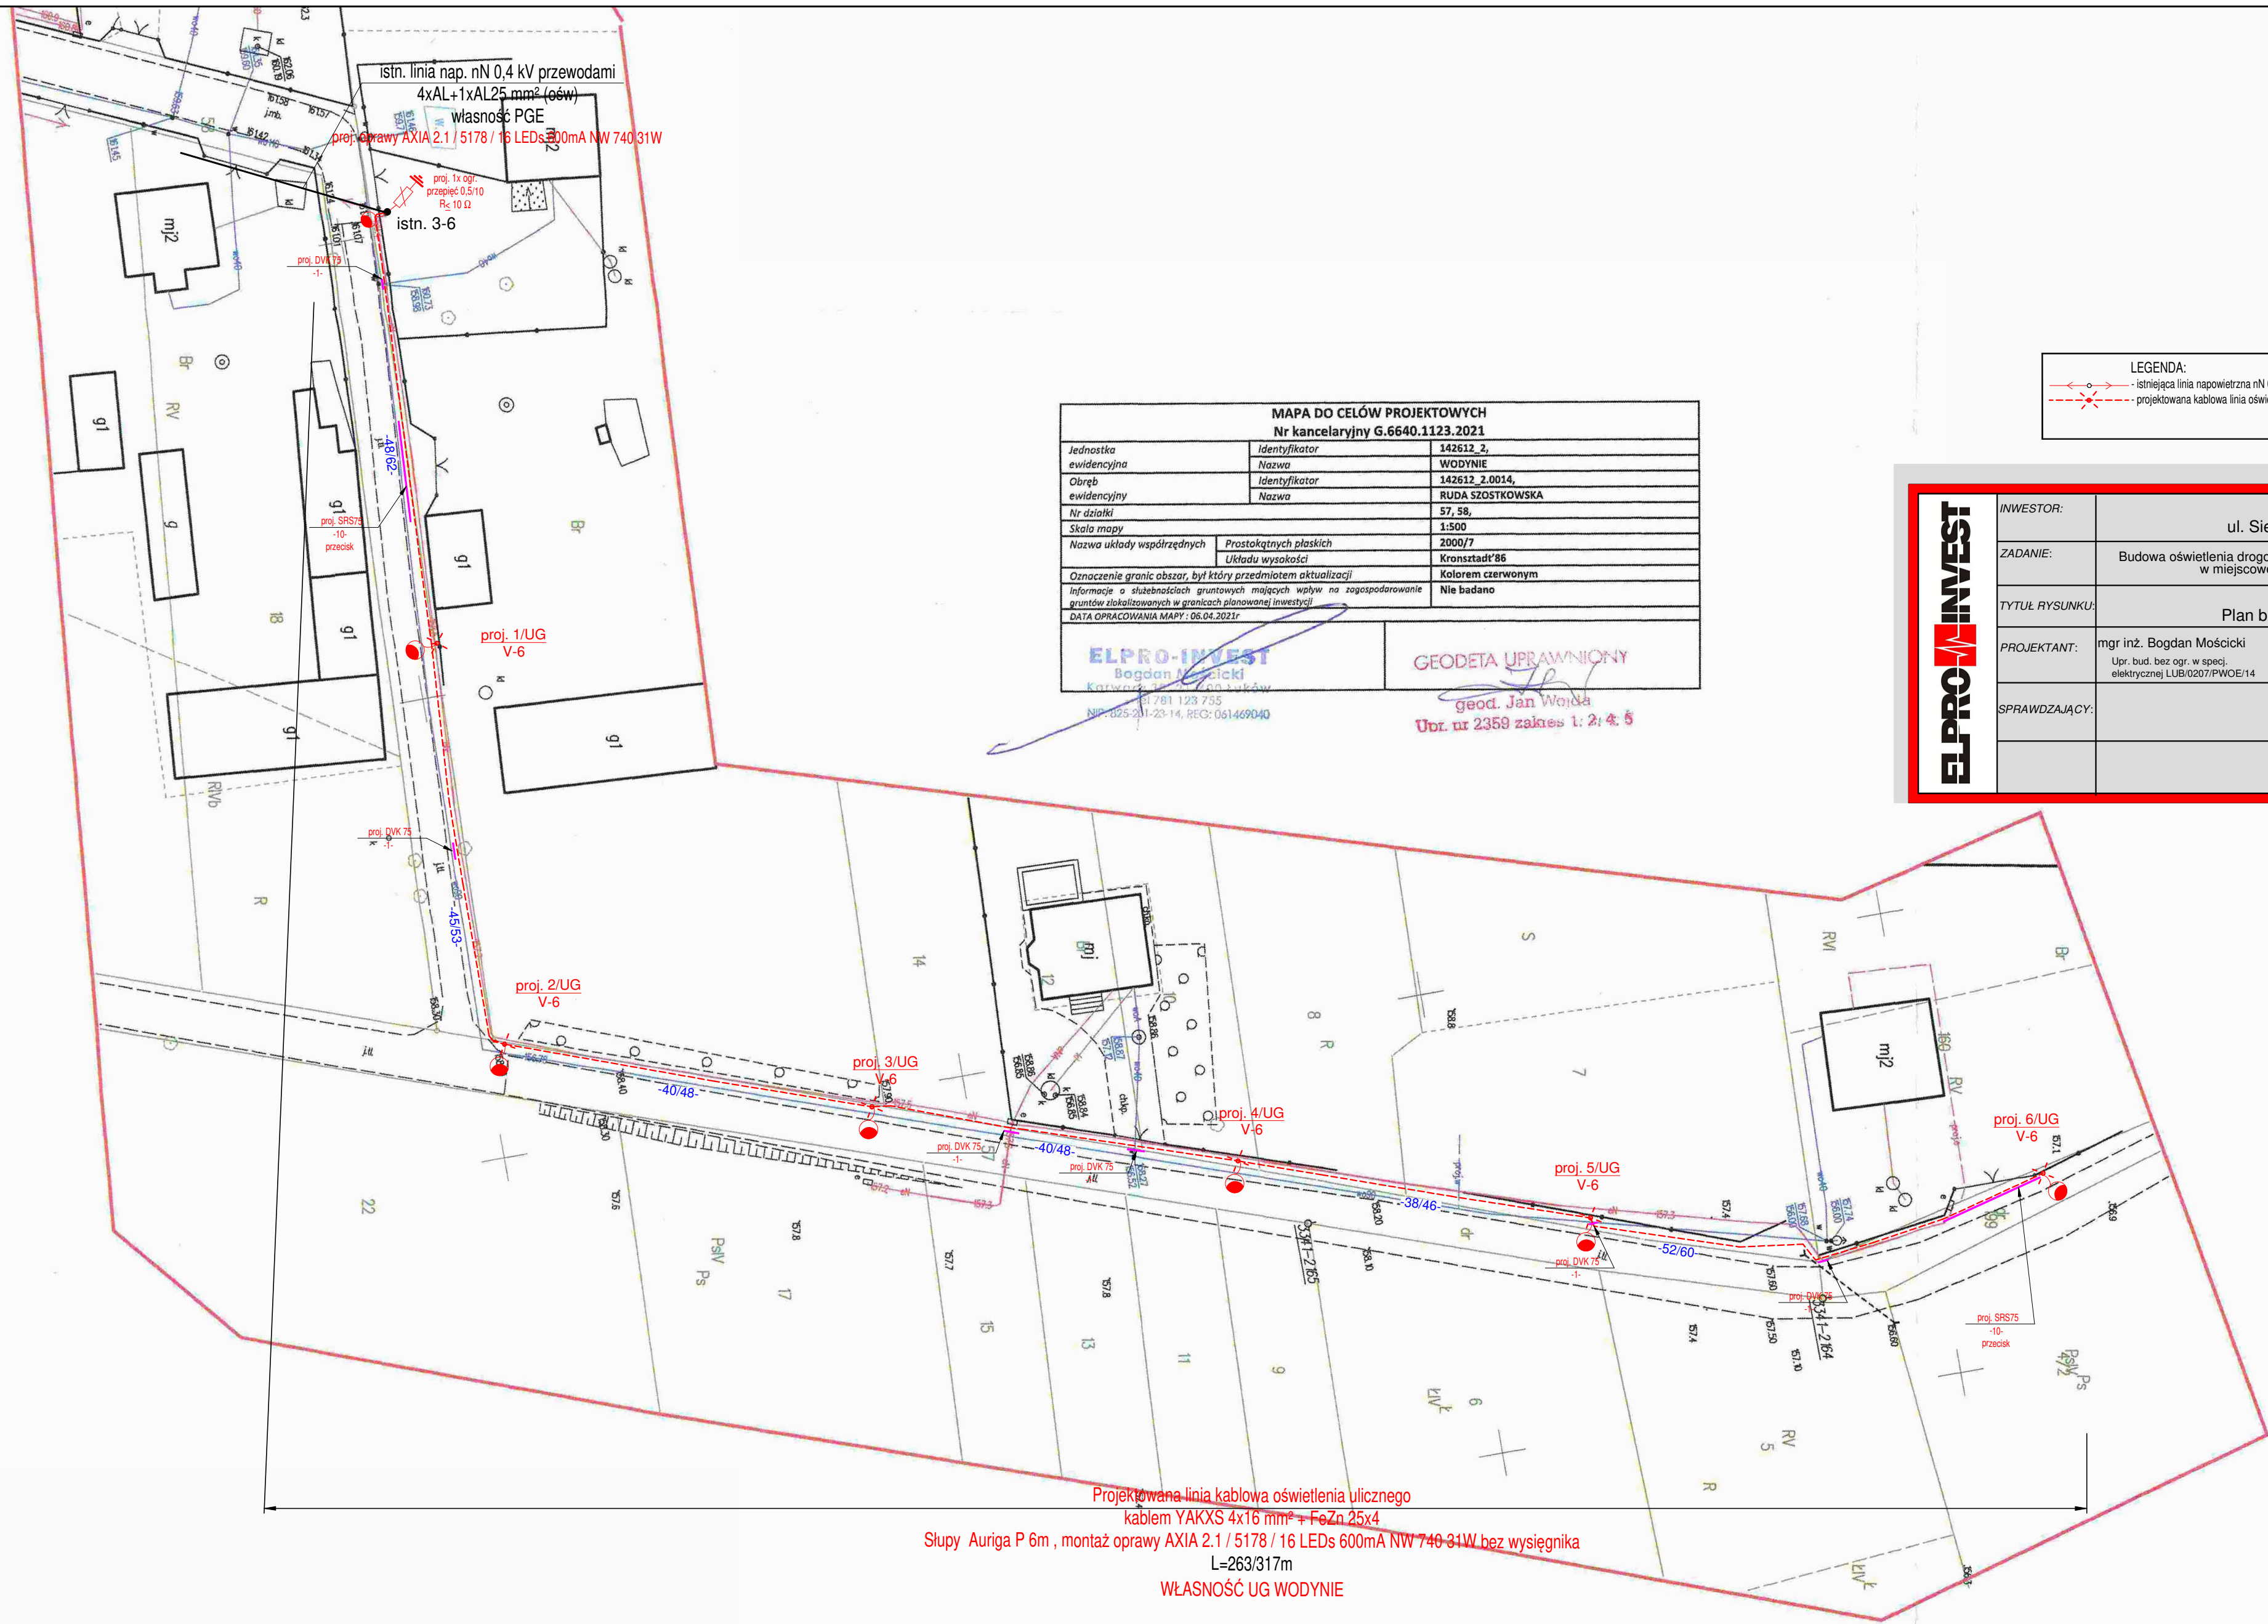

MAPA DO CELÓW PROJEKTOWYCH		
Nr kancelaryjny G.6640.1123.2021		
Jednostka ewidencyjna	Identyfikator	142612_2
	Nazwa	WODYNIE
Obręb ewidencyjny	Identyfikator	142612_2.0014
	Nazwa	RUDA SZOSTKOWSKA
Nr działki	57, 58,	
Skala mapy	1:500	
Nazwa układu współrzędnych	Prostokątnych płaskich	2000/7
	Układu wysokości	Kronstadt'86
Oznaczenie granic obszar, był który przedmiotem aktualizacji		Kolorem czerwonym
Informacje o służebnościach gruntowych mających wpływ na zagospodarowanie gruntów zlokalizowanych w granicach planowanej inwestycji		Nie badano
DATA OPRACOWANIA MAPY: 06.04.2021r.		
ELPRO-INVEST		GEODETA UPRAWNIENY
Bogdan Mościcki		geod. Jan Wojda
Katowice 43-200-1-14-14		Udz. nr 2359 zakres 1: 2; 4; 5
NIP: 625-201-23-14, REG: 061469040		

LEGENDA:	
	istniejąca linia napowietrzna nN 0,4kV
	projektowana kablowa linia oświetleniowa

INWESTOR:	Gmina Wodynie			
	ul. Siedlecka 43, 08-117 Wodynie			
	ZADANIE:	Budowa oświetlenia drogowego oraz wymiana opraw na istniejącej sieci energetycznej w miejscowości Ruda Szostkowska i Szostek gm. Wodynie		
	TYTUŁ RYSUNKU:	Plan budowy oświetlenia ulicznego		
	PROJEKTANT:	mgr inż. Bogdan Mościcki Upr. bud. bez ogr. w specj. elektrycznej LUB-0207/PWOE/14	Branża:	elektryczna
			Skala:	1:500
SPRAWDZAJĄCY:			Data:	06. 2021r.
			Nr rysunku:	3

Projektowana linia kablowa oświetlenia ulicznego
kablem YAKXS 4x16 mm² + FeZn 25x4
Słupy Auriga P 6m , montaż oprawy AXIA 2.1 / 5178 / 16 LEDs 600mA NW 740 31W bez wysięgnika
L=263/317m
WŁASNOŚĆ UG WODYNIE