


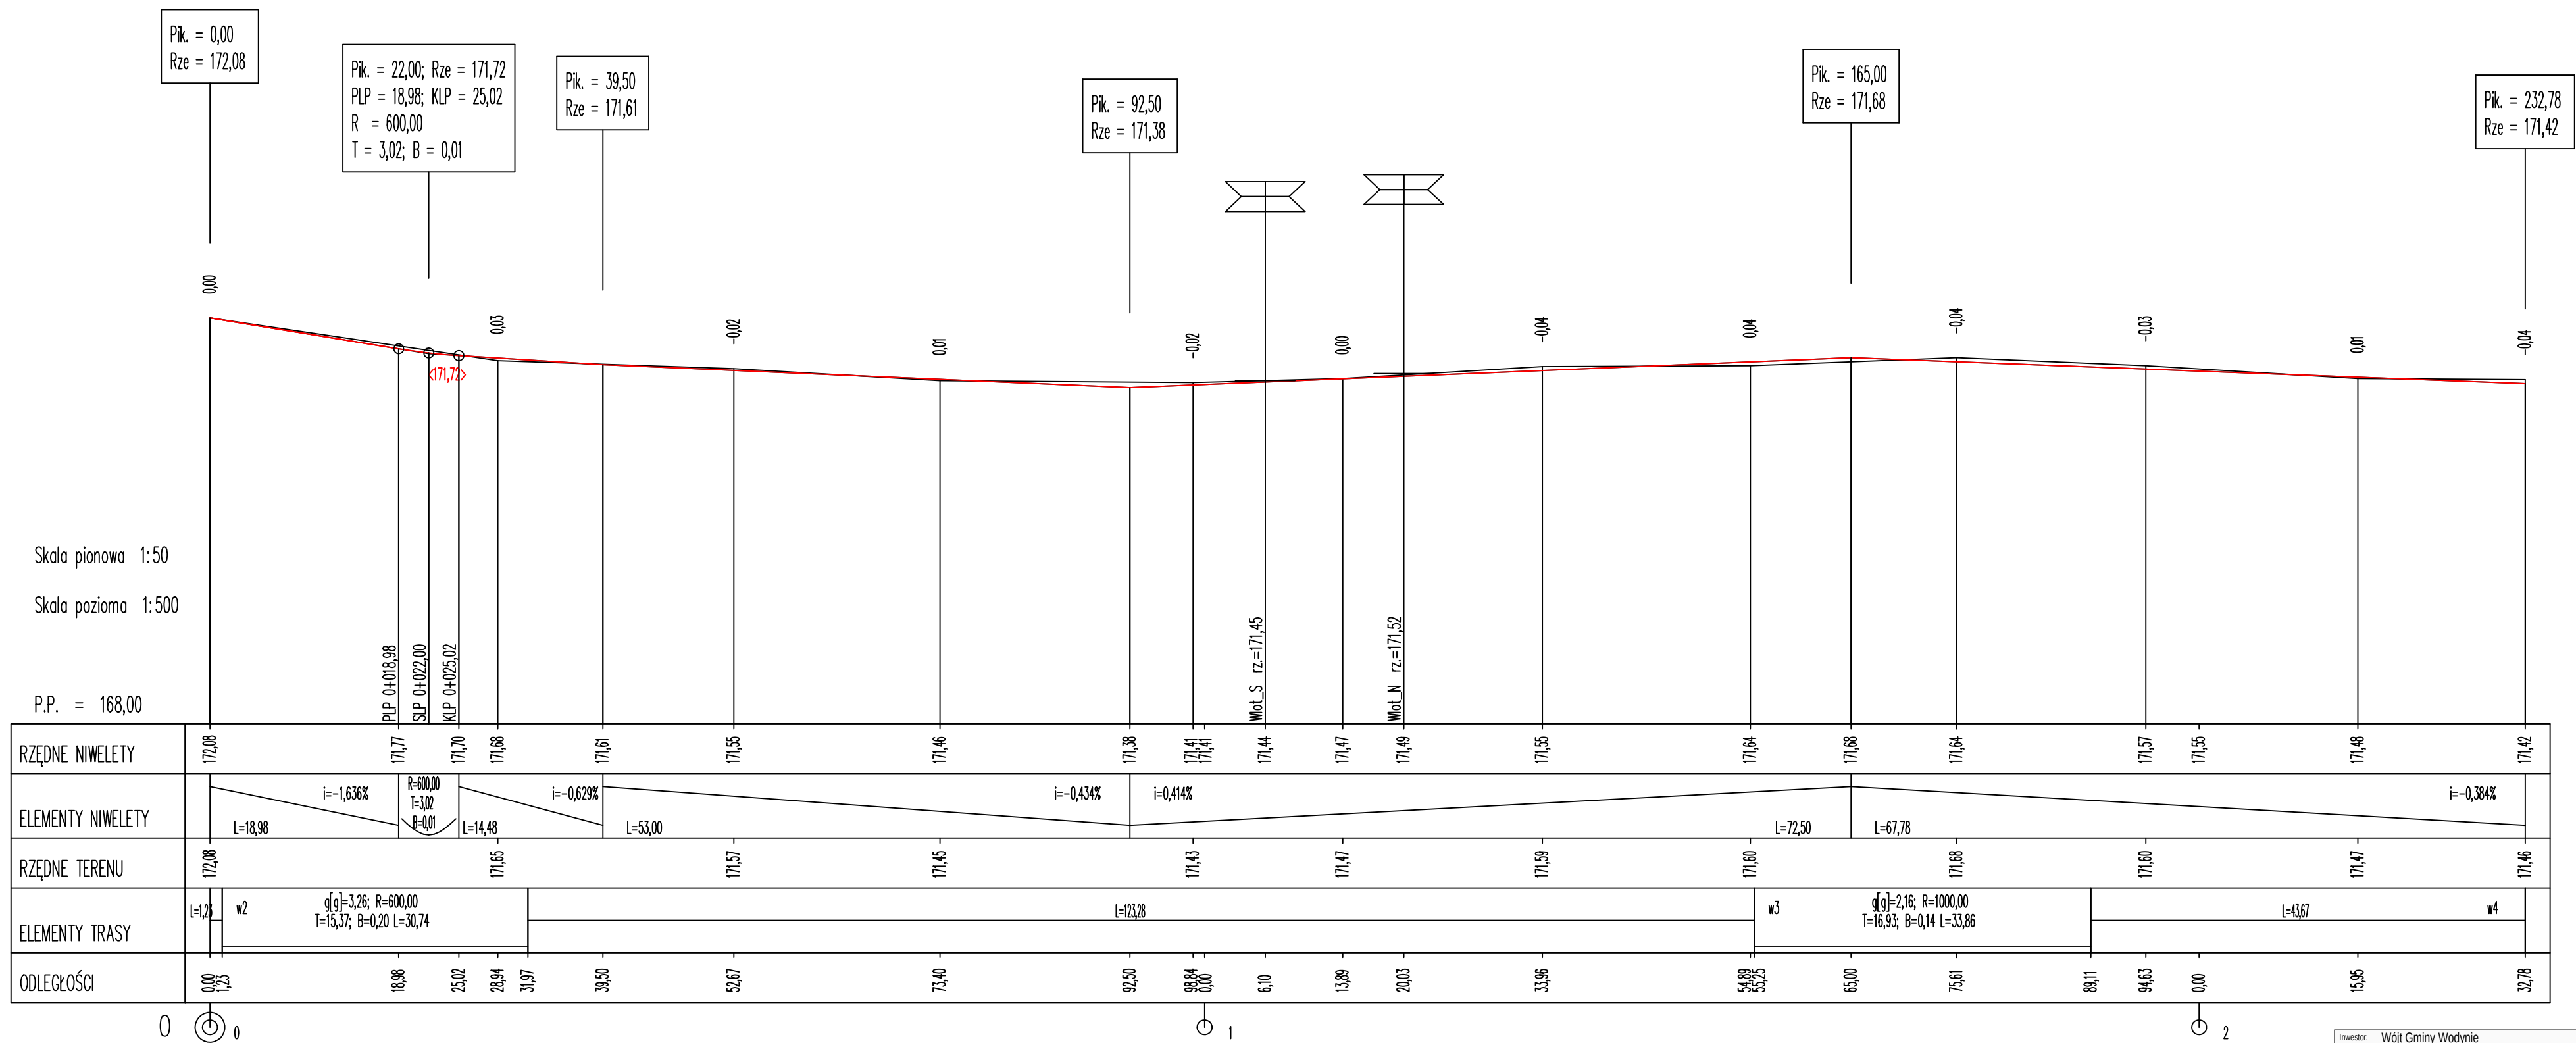

Inwestor: Wójc Gminy Wodnynie ul. Siedlecka 43 08-117 Wodnynie	
Jednostka projektowa: TRAKT Krzysztof Karabin ul. 08-110 Siedlice, ul. Sokolowska 161A/A1-026 tel. 608-402-771; e-mail: biuro@trakt-projekt.pl	
Temat: Poprawa bezpieczeŃstwa ruchu drogowego na czterech przejściach dla pieszych w Woli Wodnyńskiej na drogach gminnych 361210W, 361219W, 361212W	
Stadium: PROJEKT WYKONAWCZY	
Tytuł rysunku: Przekroje poŃdłużny DG nr 361210W-włot W oraz DG nr 361212W - włot E	Rys. 3/1 Skala: 1:50/500
Autoryzacja opracowania:	Podpis:
Data:	
BRANDA DROGOWA: mgr inż. Krzysztof Karabin MAZ/0122/POOD/08 październik 2021 r.	