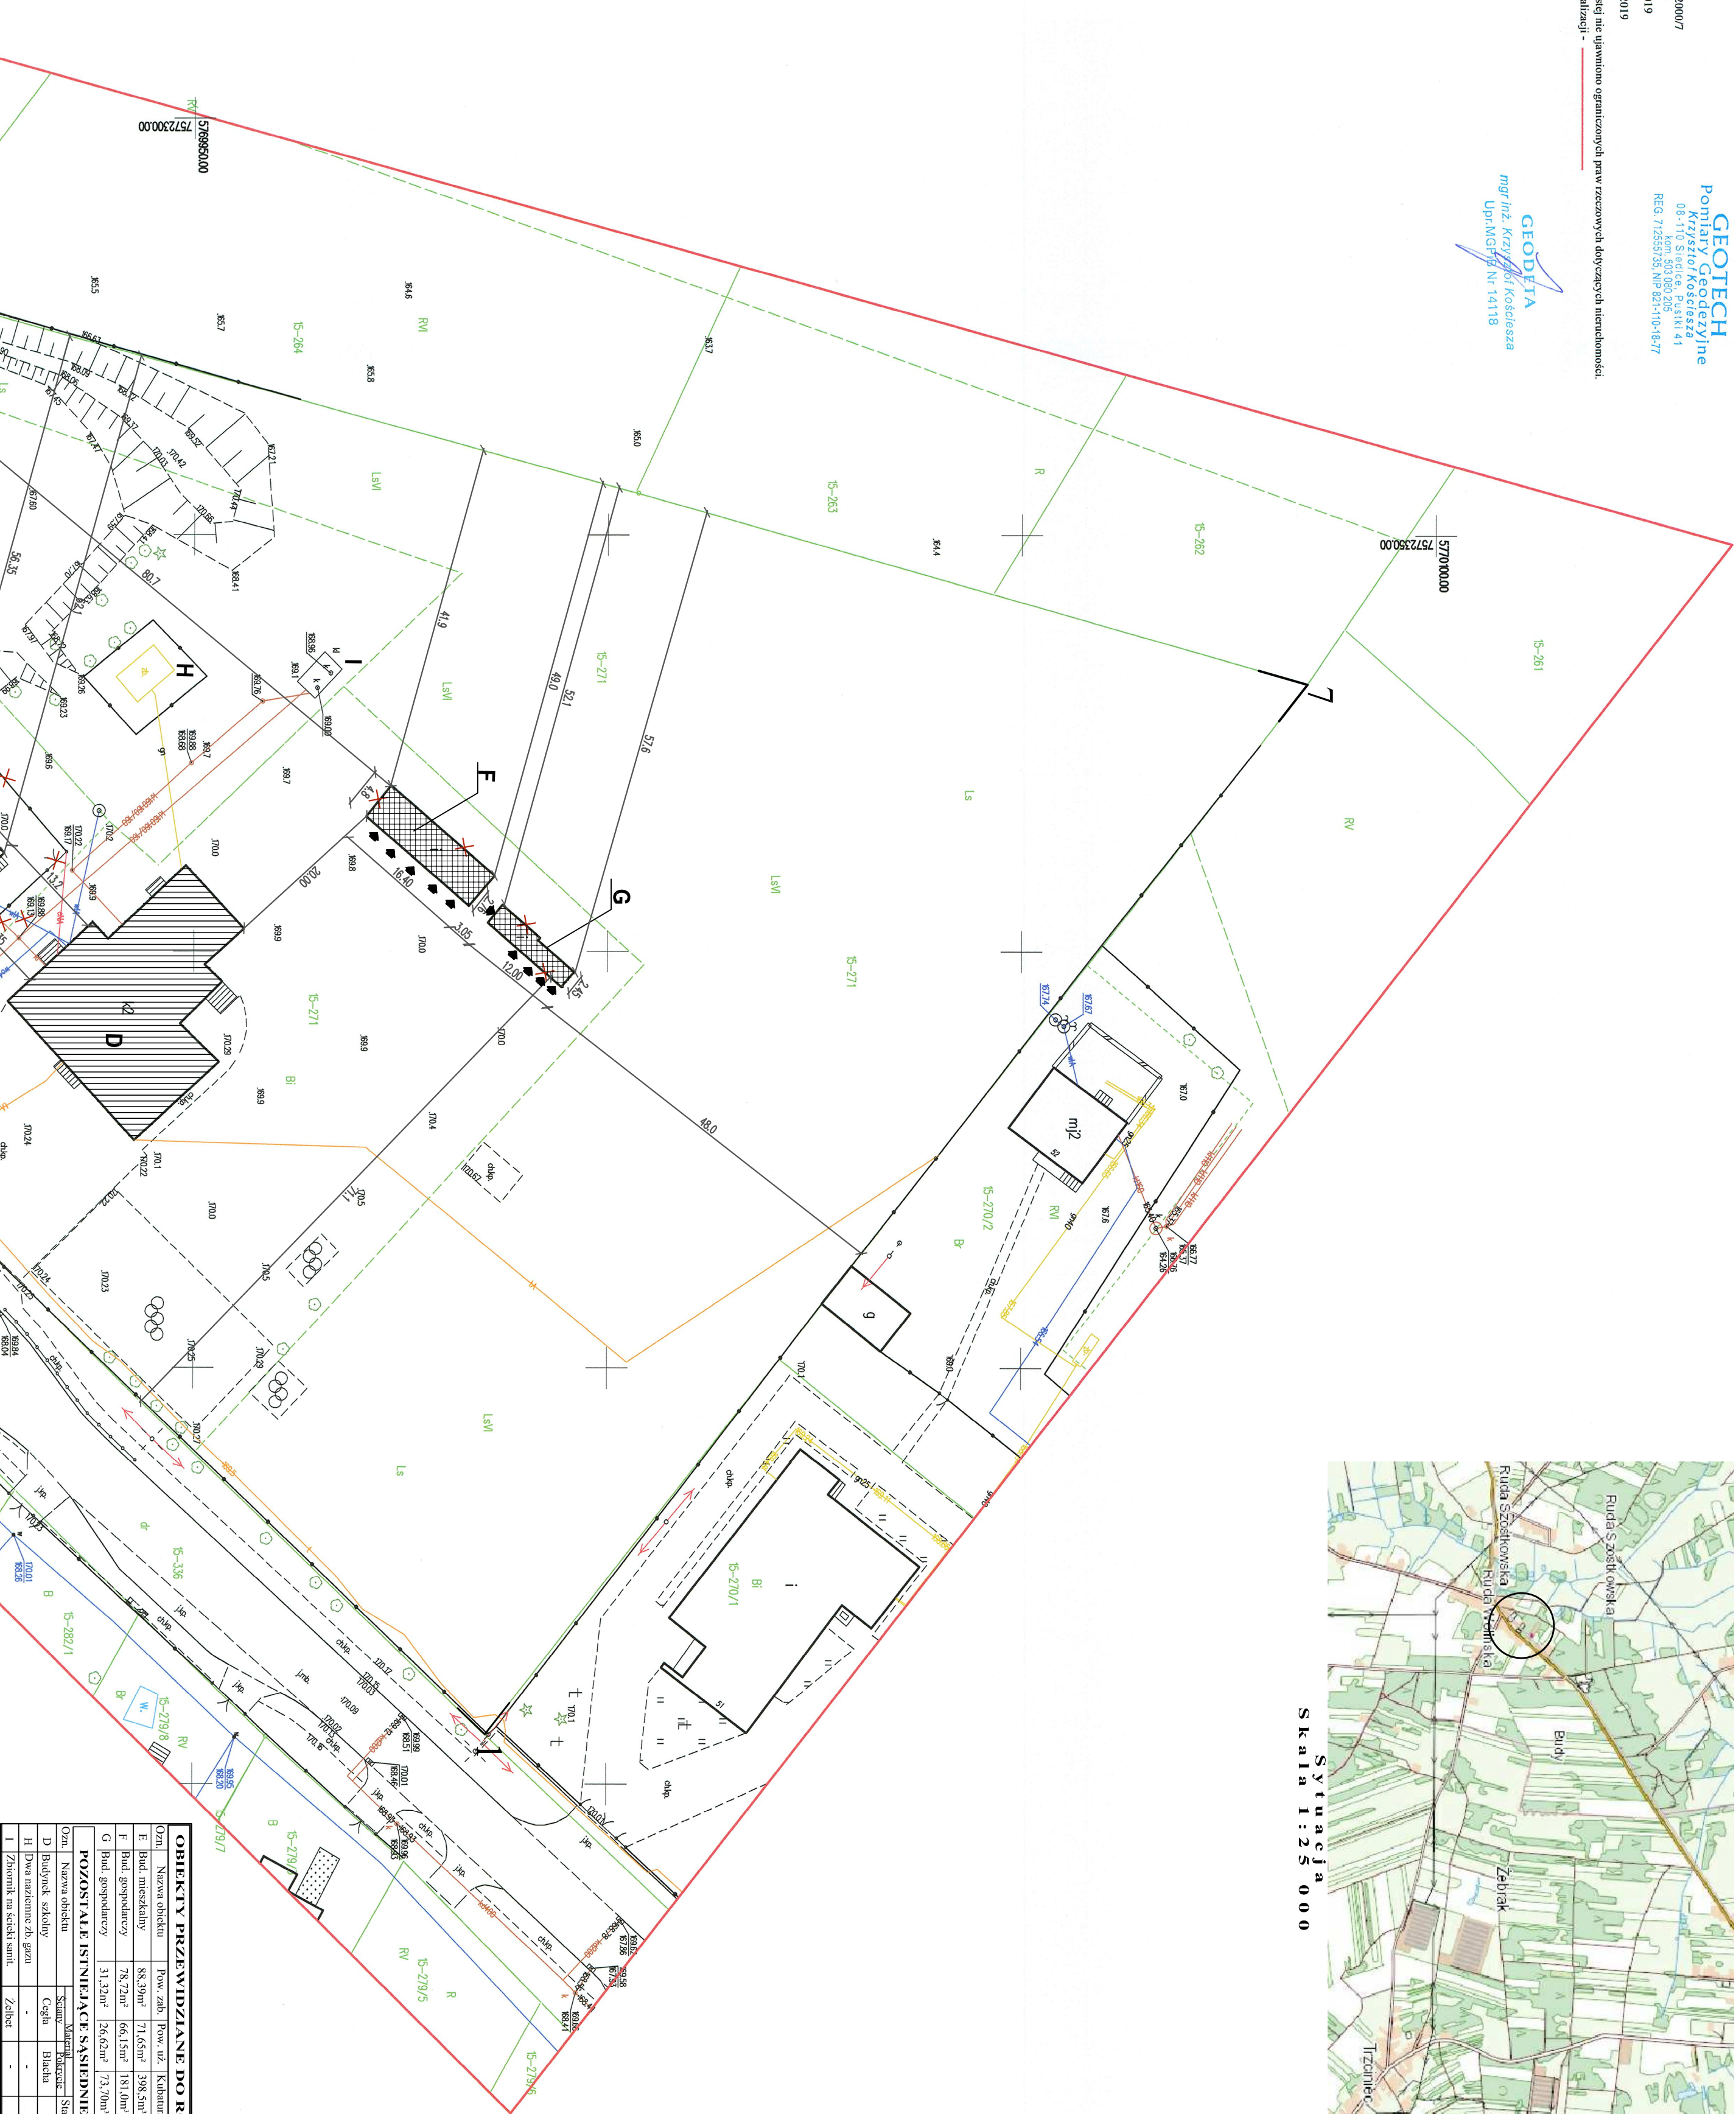


[illegible]

z up. **STAROSTY**
Danuta Wereda - Indyka
Inspektor w Wydziale Geodezji
i Gospodarki Nieruchomościami

OZNACZENIA:

1-7	- gmina / zakres opracowania
	- przedmiot bud. mieszkalny przewidziany do rozbiórki
	- przedmiotowy budynek gospodarczy przewidziany do rozbiórki
	- przedmiotowy budynek gospodarczy przewidziany do rozbiórki
	- pozostała infrastruktura zabudowa na przedmiotowym działce
	- wojewski wyłącza z gospodkowaniem budowlanu
	- stanislawy wjazd na dzialke z drogi publicznej
	- elementy zagospodarowania dzialki do rozbiórki

SCALE 1:500



0 5m 10m 15m 20m