


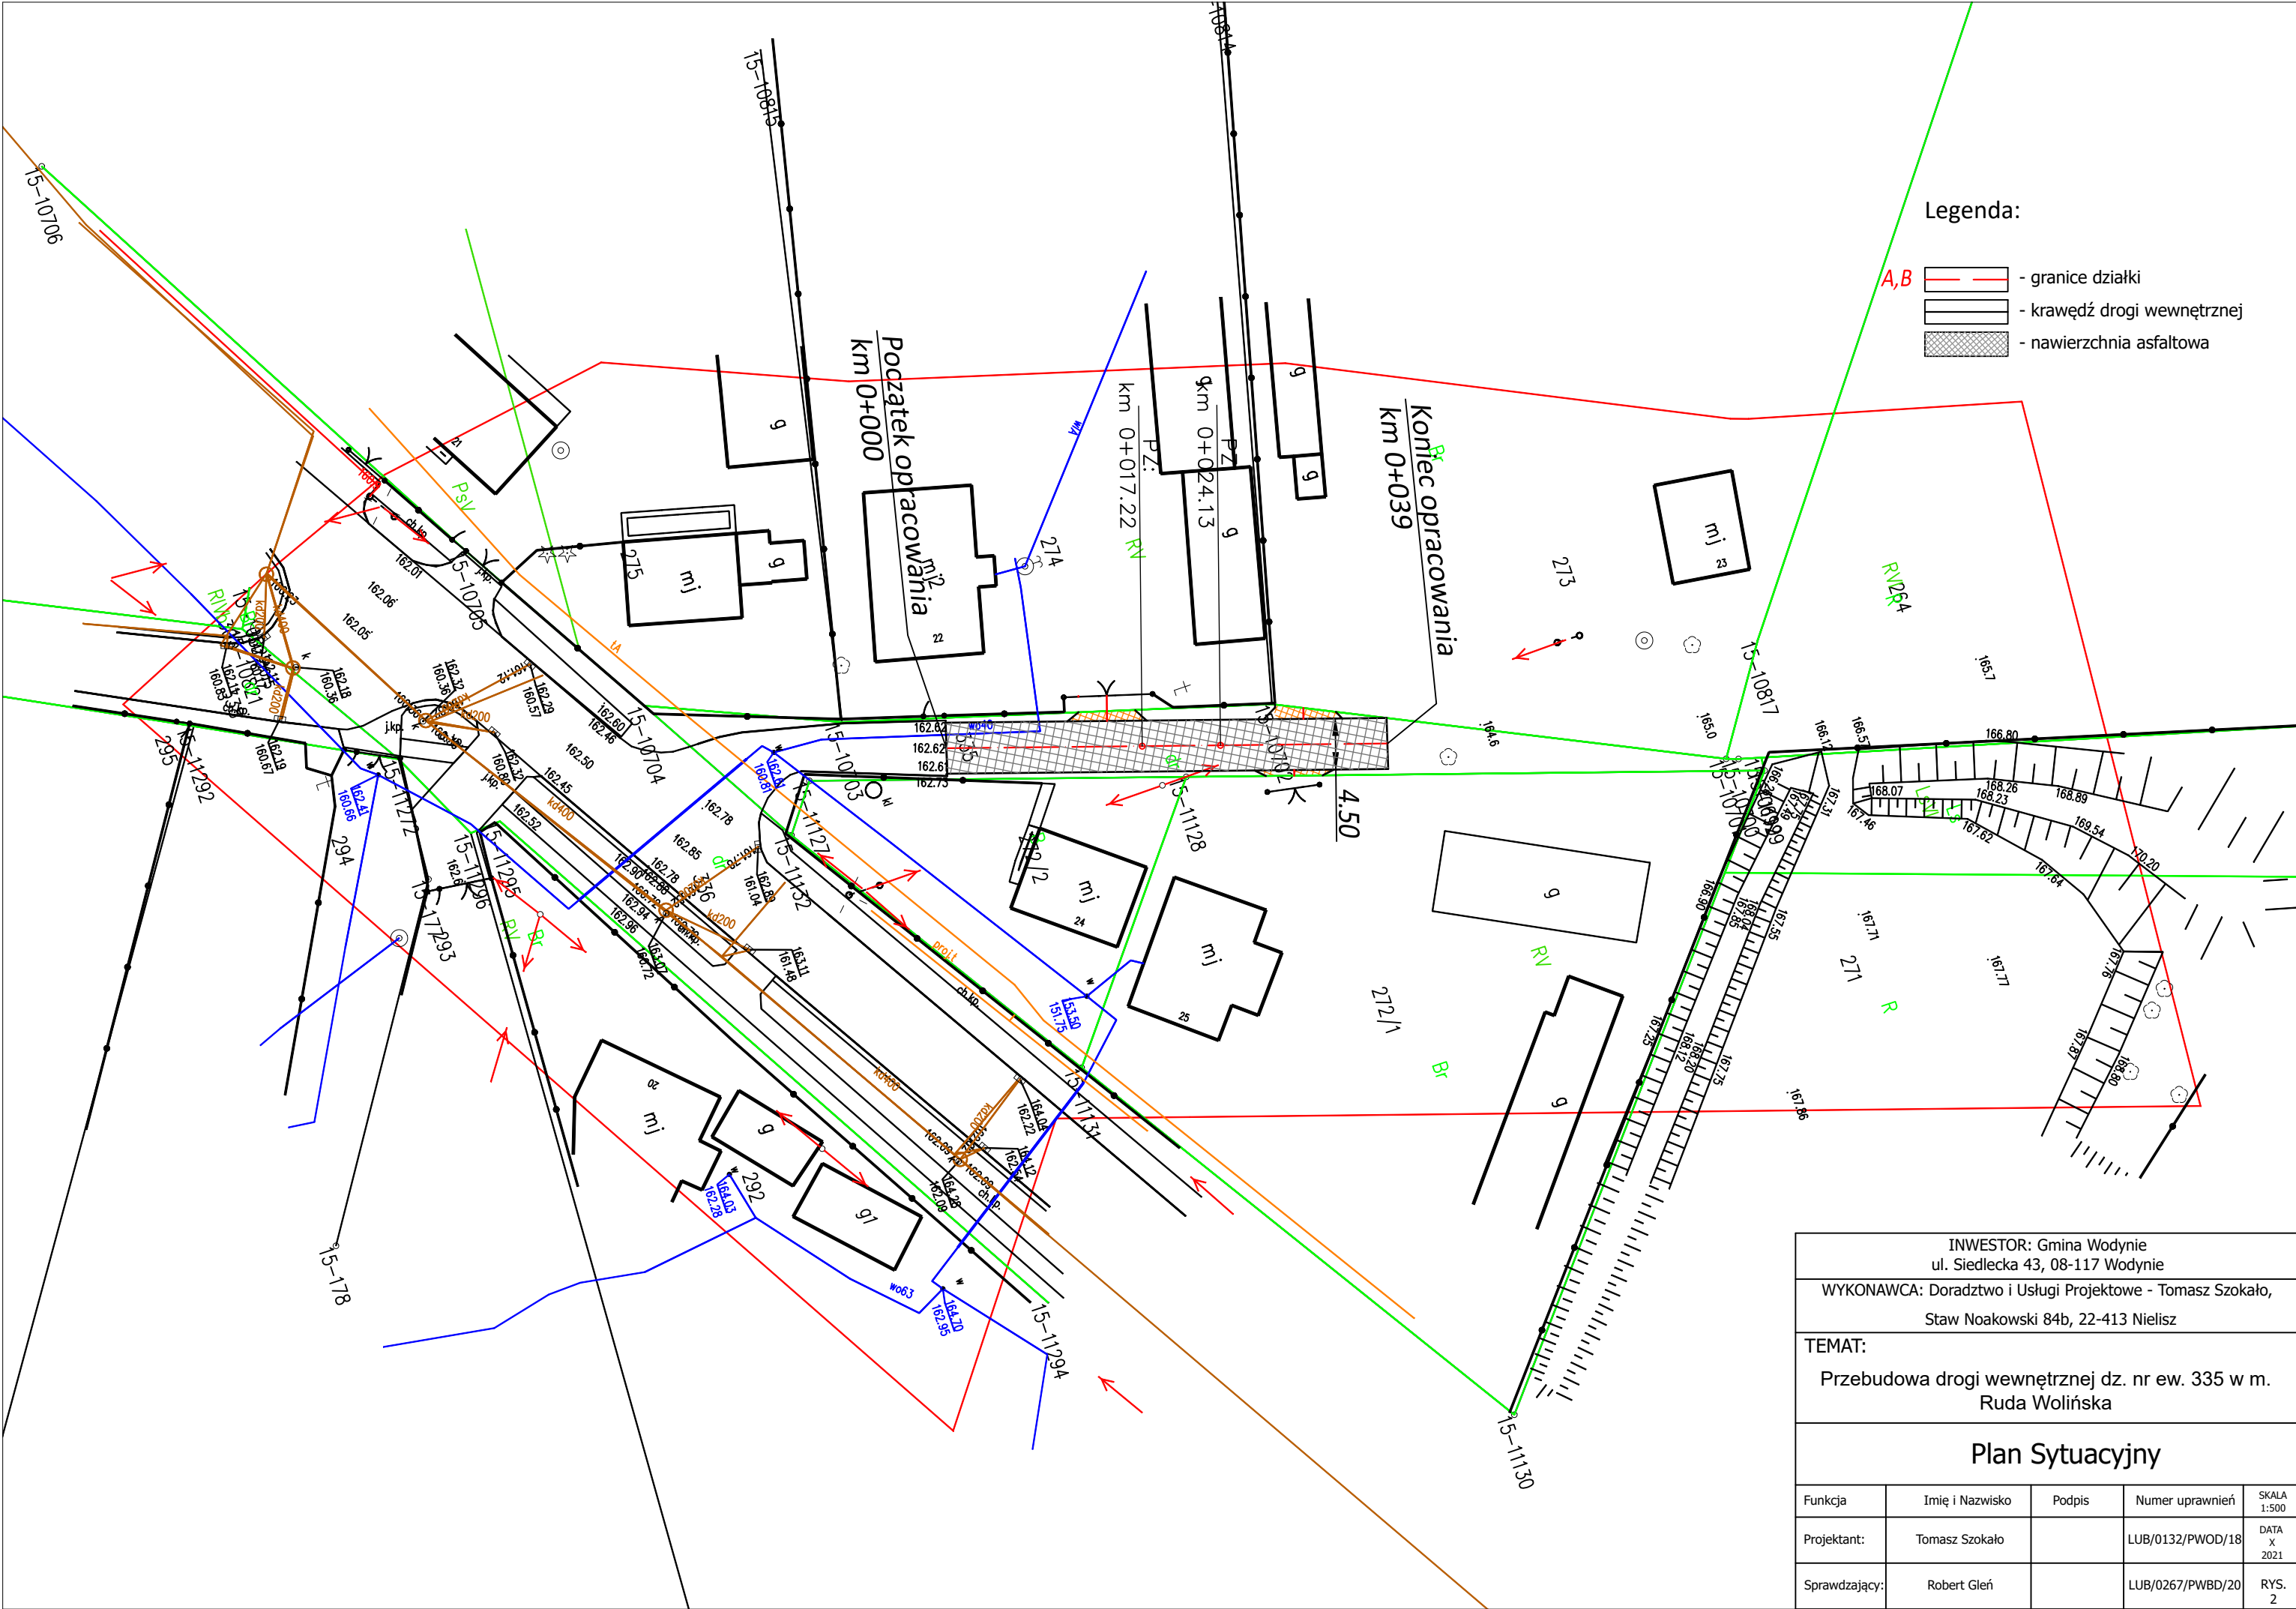

Legenda:

- A,B
- granice działki
 - krawędź drogi wewnętrznej
 - nawierzchnia asfaltowa

INWESTOR: Gmina Wodynie ul. Siedlecka 43, 08-117 Wodynie				
WYKONAWCA: Doradztwo i Usługi Projektowe - Tomasz Szokało, Staw Noakowski 84b, 22-413 Nielisz				
TEMAT: Przebudowa drogi wewnętrznej dz. nr ew. 335 w m. Ruda Wolińska				
Plan Sytuacyjny				
Funkcja	Imię i Nazwisko	Podpis	Numer uprawnień	SKALA 1:500
Projektant:	Tomasz Szokało		LUB/0132/PWOD/18	DATA X 2021
Sprawdzający:	Robert Gleń		LUB/0267/PWBD/20	RYS. 2