


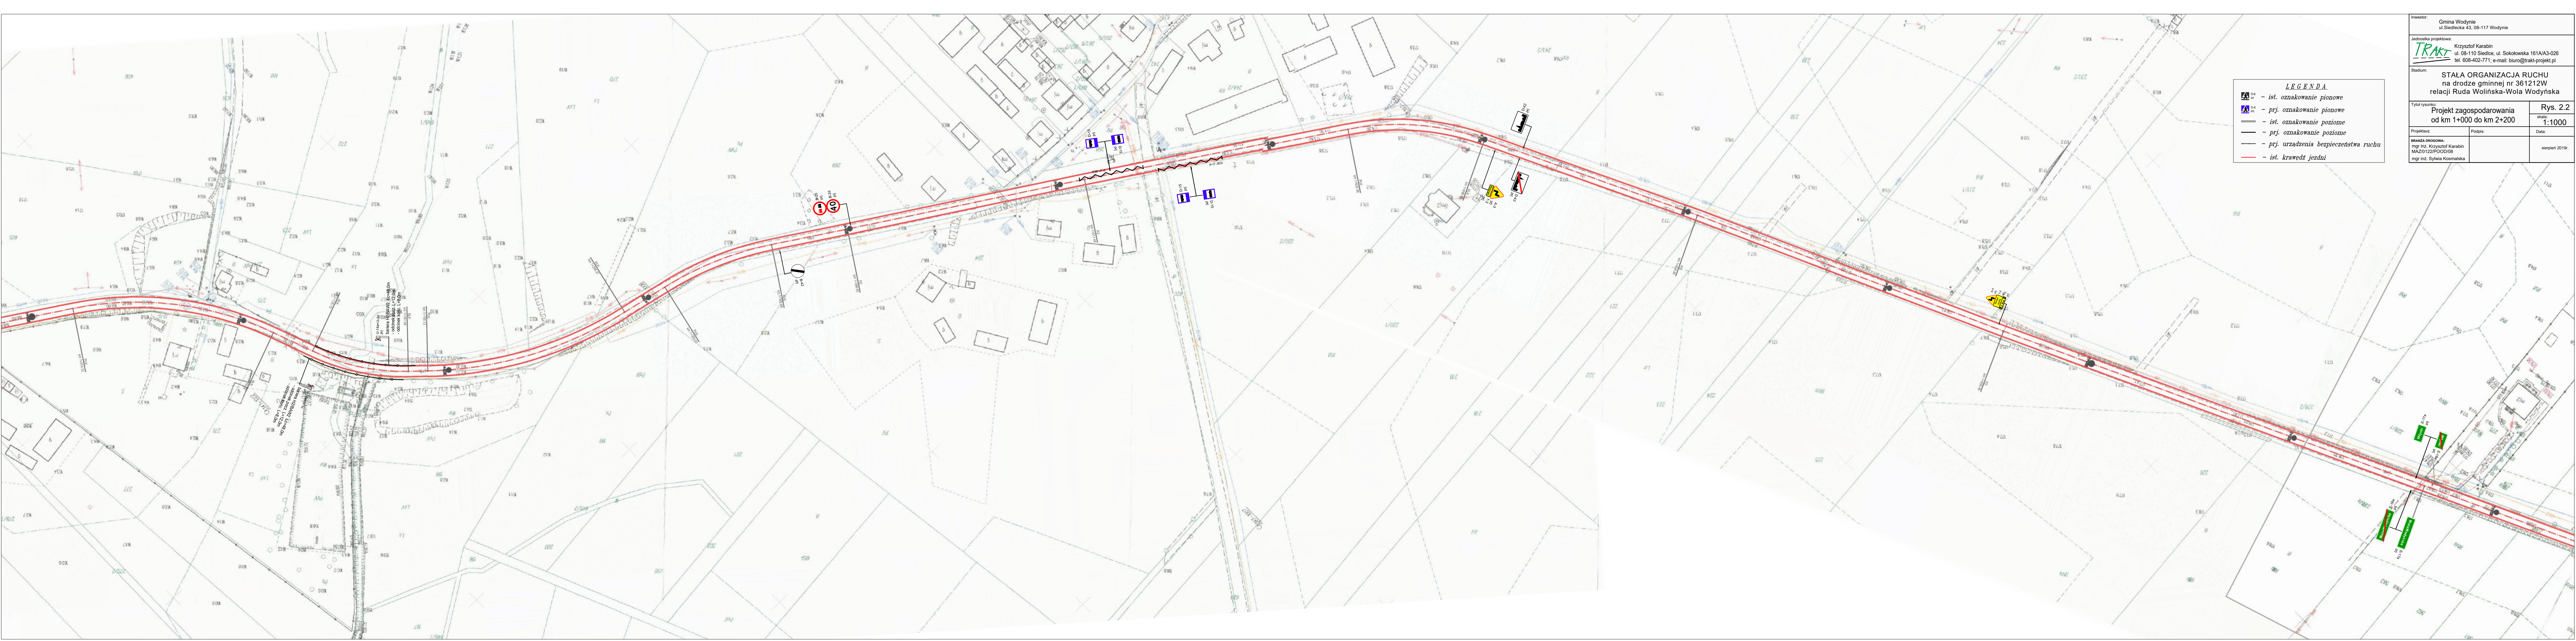

LEGENDA

- ist. oznakowanie pionowe
- prj. oznakowanie pionowe
- ist. oznakowanie poziome
- prj. oznakowanie poziome
- prj. urządzenia bezpieczeństwa ruchu
- ist. krawędź jezdni

Inwestor: Gmina Wodynie ul. Siedlecka 43, 08-117 Wodynie	
Jednostka projektowa: TRAKT Krzysztof Karabin ul. 08-110 Siedlice, ul. Sokółowska 161A/A3-026 tel. 608-402-771; e-mail: biuro@trakt-projekt.pl	
Stadium: STAŁA ORGANIZACJA RUCHU na drodze gminnej nr 361212W relacji Ruda Wolińska-Wola Wodyńska	
Tytuł rysunku: Projekt zagospodarowania od km 1+000 do km 2+200	
Rys. 2.2	
skala: 1:1000	
Projektant: BRANŻA DROGOWA: mgr inż. Krzysztof Karabin MAZ0122POD00006 mgr inż. Sylwia Kosmańska	Podpis: Data: sierpień 2019r.