


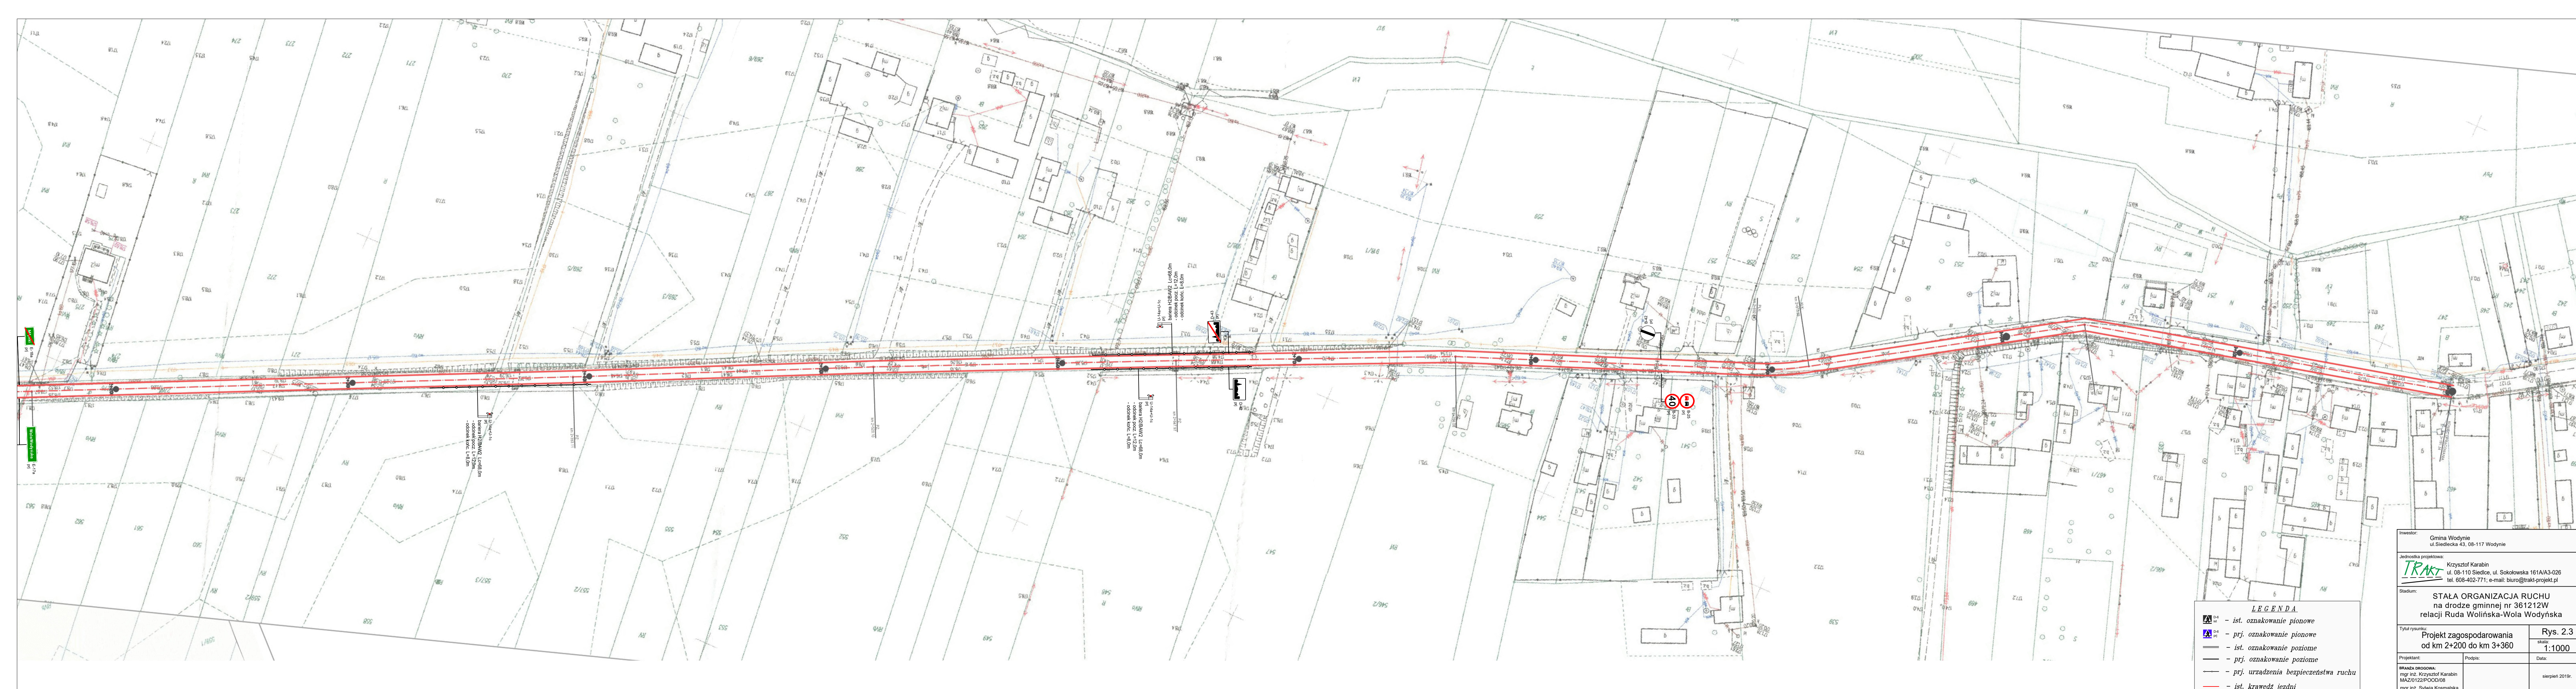

LEGENDA	
	- ist. oznakowanie pionowe
	- prj. oznakowanie pionowe
	- ist. oznakowanie poziome
	- prj. oznakowanie poziome
	- prj. urządzenia bezpieczeństwa ruchu
	- ist. krawężnik jezdni

Inwestor: Gmina Wodnyie ul. Siedlecka 43, 08-117 Wodnyie	
Jednostka projektowa: Krzysztof Karabin ul. 08-110 Siedlece, ul. Sokolowska 161A/A3-026 tel. 608-402-771, e-mail: biuro@trak-projekt.pl	
Stadium: STAŁA ORGANIZACJA RUCHU na drodze gminnej nr 361212W relacji Ruda Wolińska-Wola Wodnyńska	
Tytuł rysunku: Projekt zagospodarowania od km 2+200 do km 3+360	Rys. 2.3 skala: 1:1000
Projektant: mgr inż. Krzysztof Karabin MAZ/0122/POD/08	Podpis: mgr inż. Sylwia Kosmala
Data: sierpień 2019r.	