


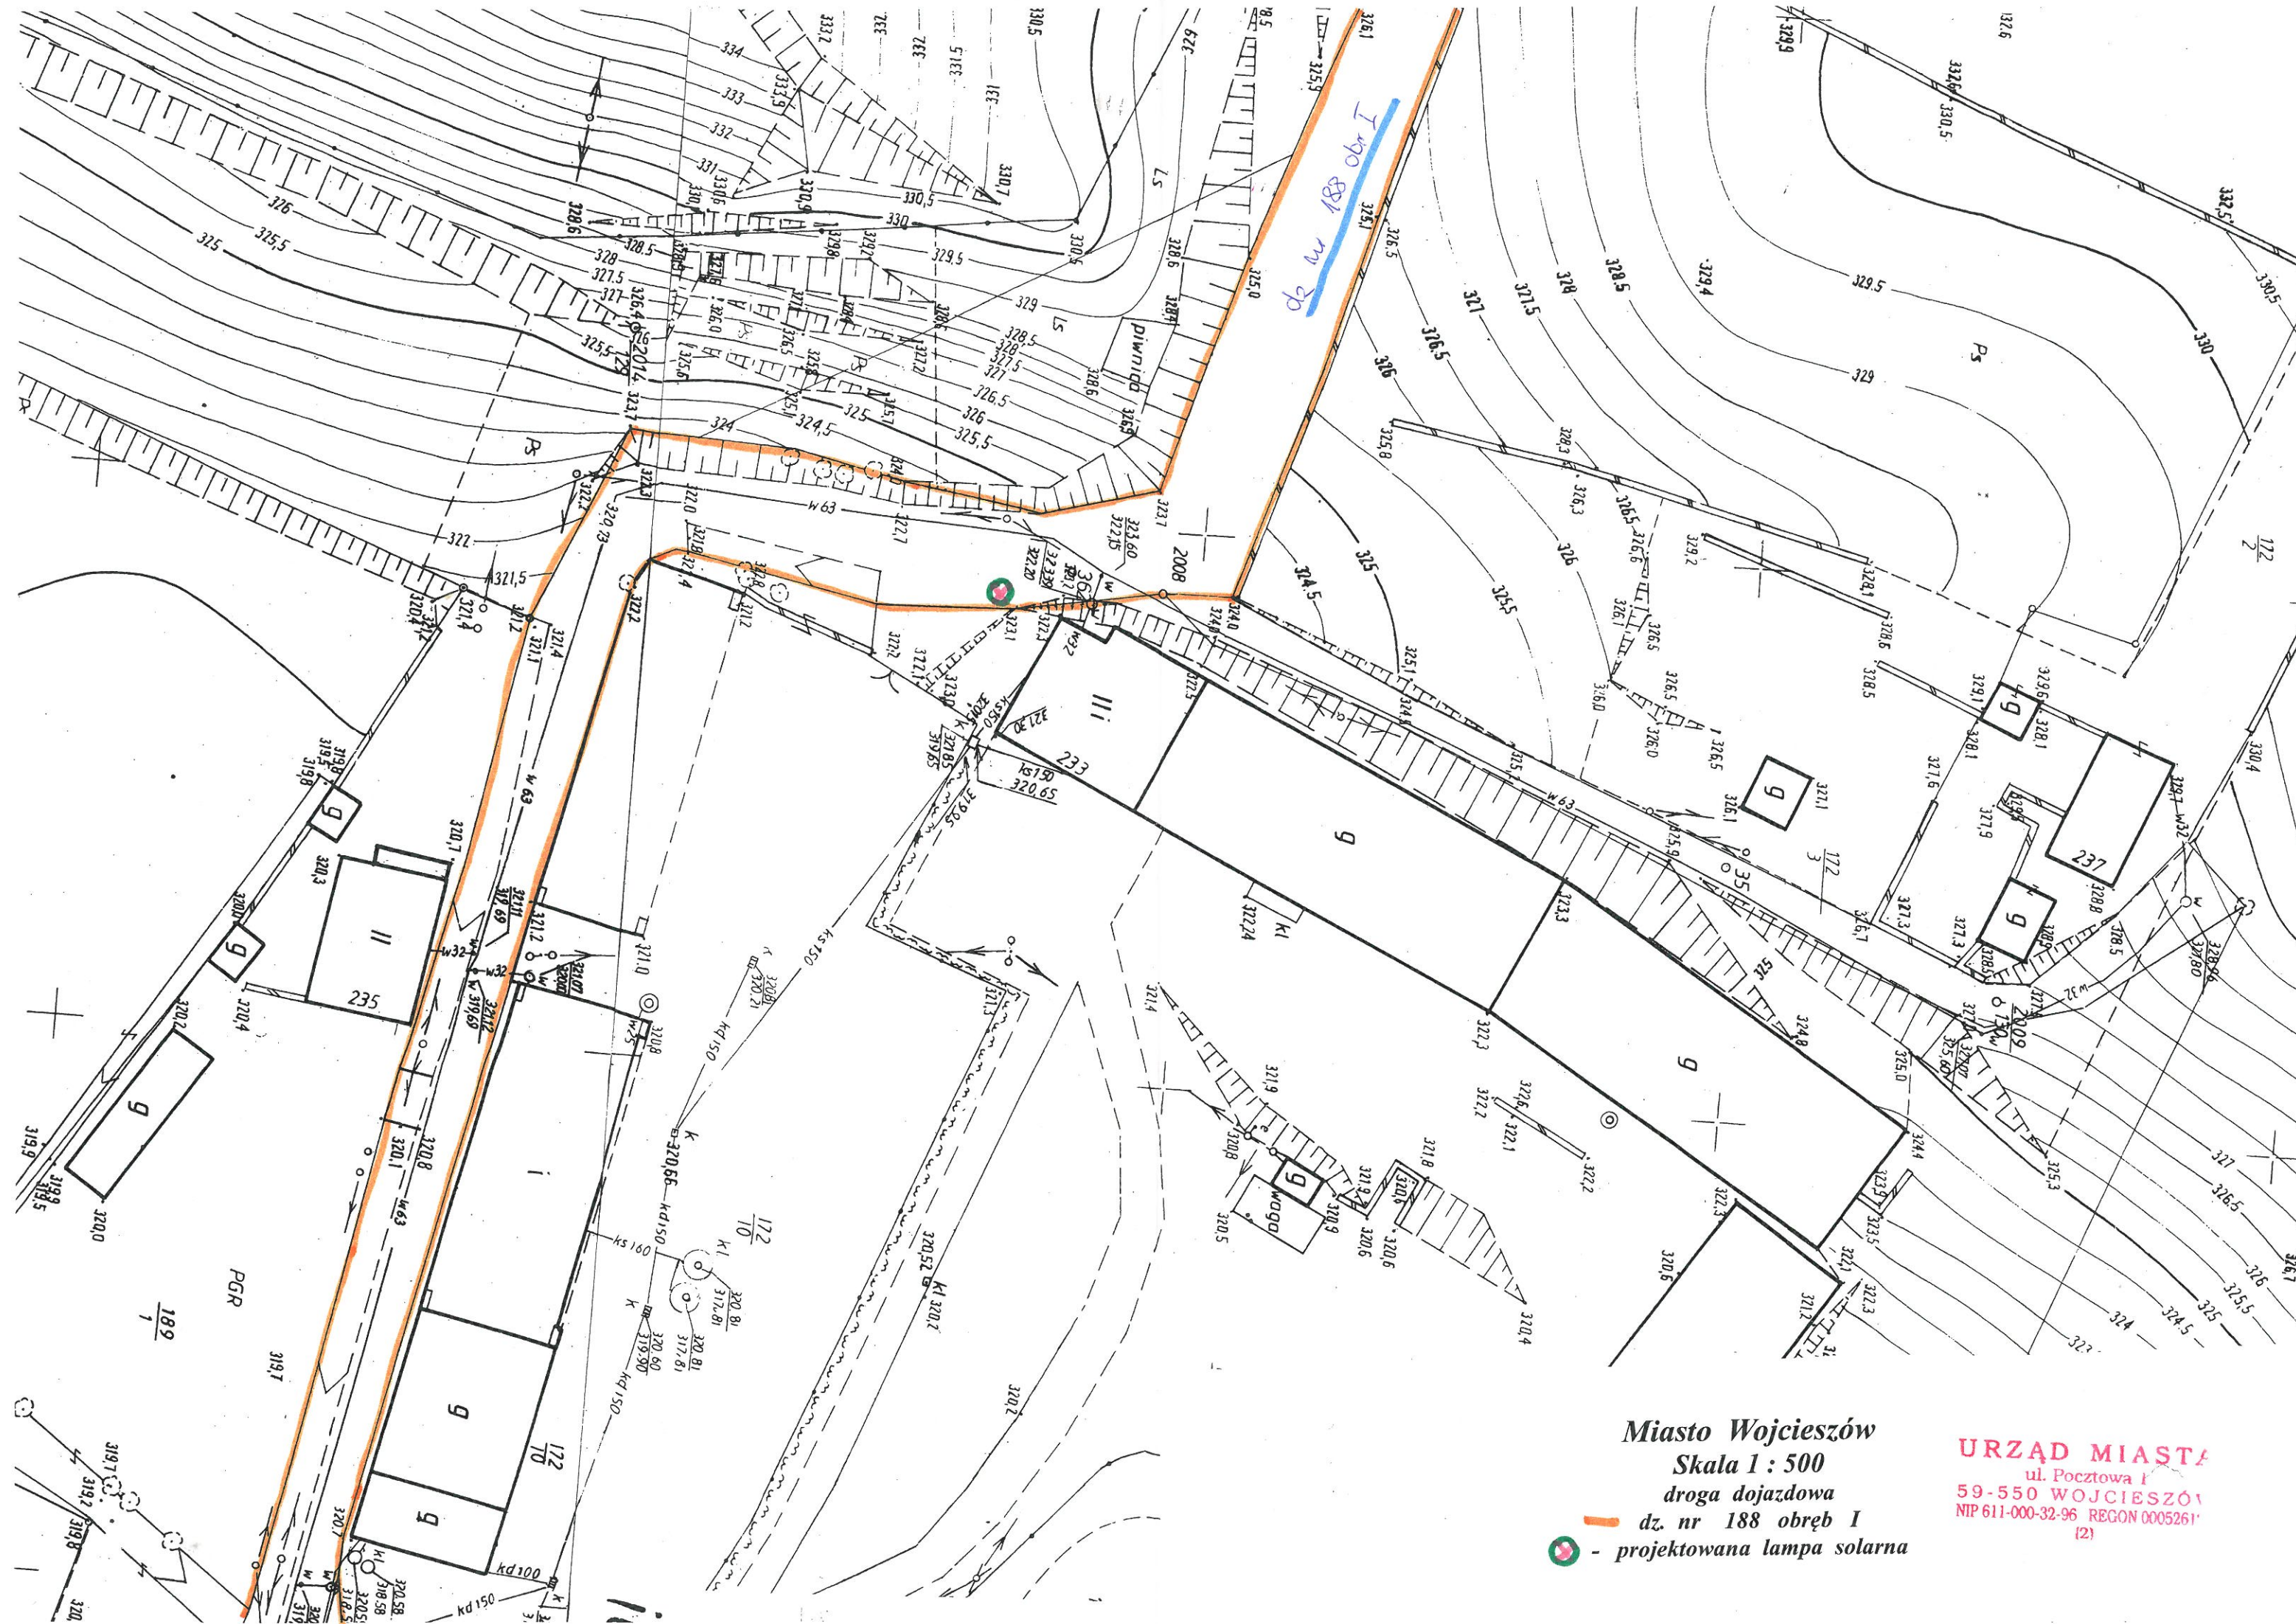

Miasto Wojcieszów
Skala 1 : 500

droga dojazdowa
dz. nr 188 obręb I
- projektowana lampa solarna

URZĄD MIASTA
ul. Pocztowa 1
59-550 WOJCIESZÓW
NIP 611-000-32-96 REGON 0005261
(2)