


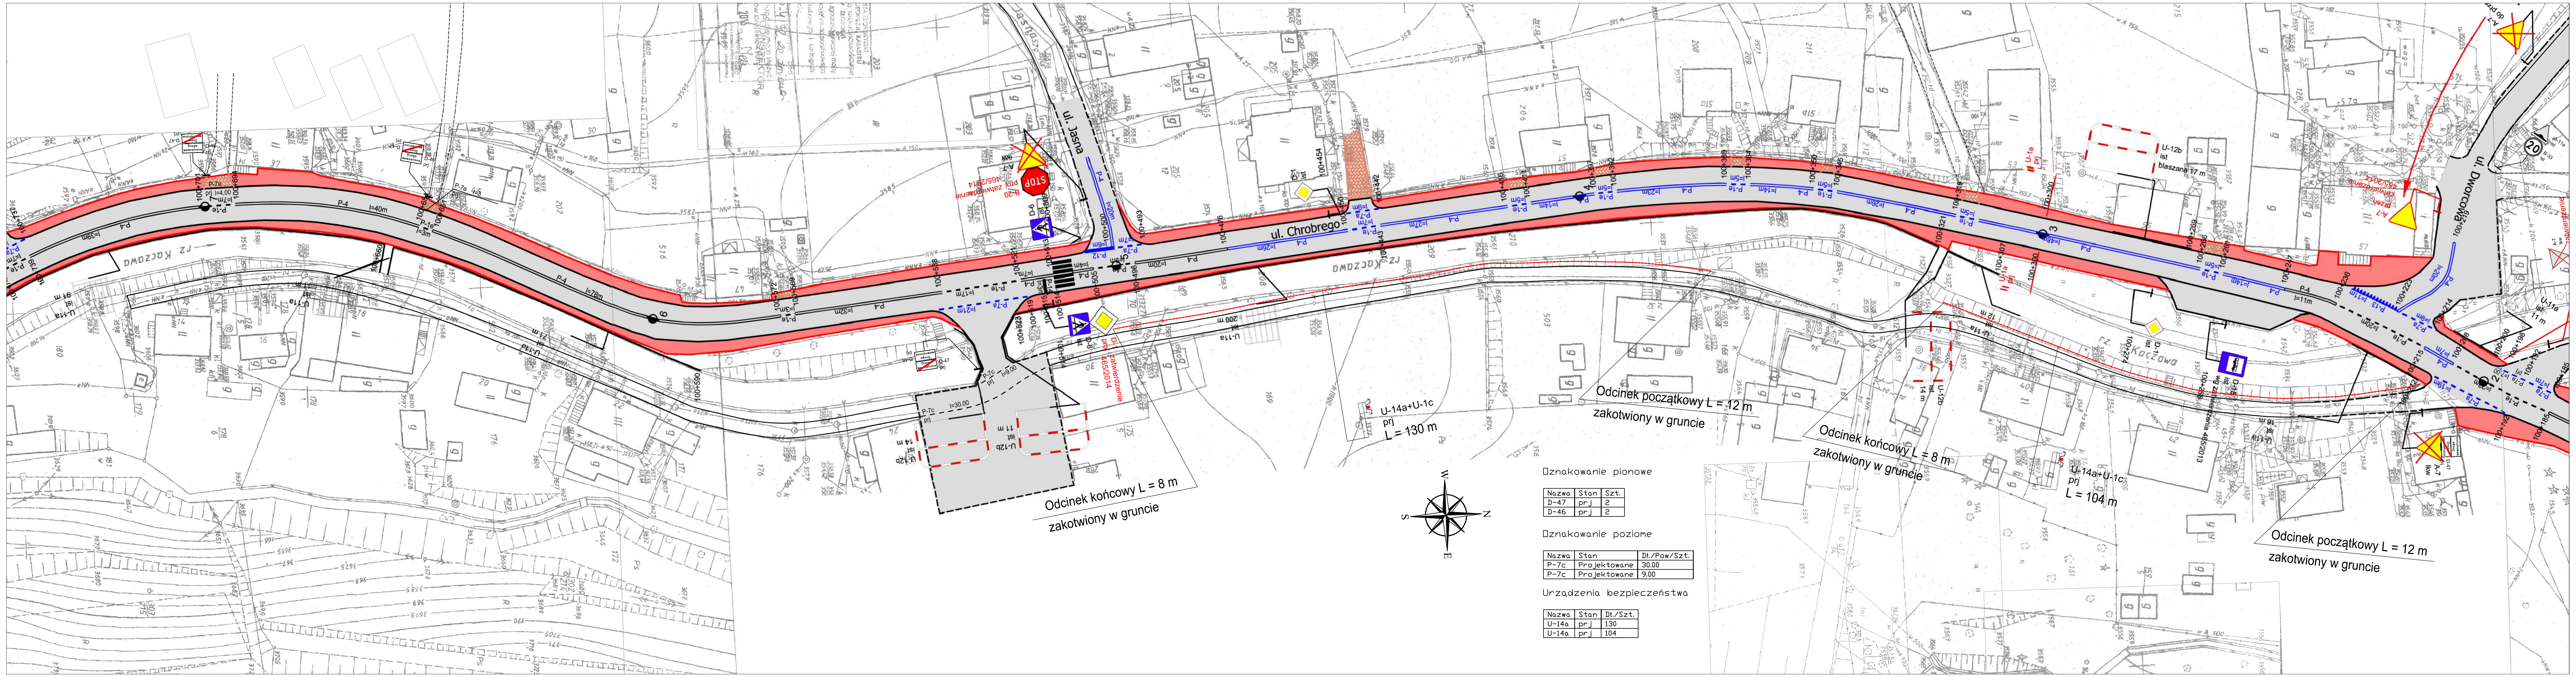

LEGENDA:

OZNACZENIA ORGANIZACJI RUCHU

- PROJEKTOWANE OZNAKOWANIE POZIOME
- PROJEKTOWANE OZNAKOWANIE PIONOWE
- ISTNIEJĄCE OZNAKOWANIE POZIOME
- ISTNIEJĄCE OZNAKOWANIE PIONOWE
- PROJEKTOWANE OZNAKOWANIE POZIOME ZATWIERDZENIE NR 465/2014
- PROJEKTOWANE OZNAKOWANIE PIONOWE ZATWIERDZENIE NR 465/2014

Inwestor	Gmina Wojcieszów ul. Pocztowa 1, 59-550 Wojcieszów	
Branża	Zespół projektowy	Podpis
Projektant	inż. Sebastian Głowiak	Głowiak
Asystent		
Opracował		
Sprawił		

Nazwa zadania	Stała organizacja ruchu drogowego na drogach gminnych w Wojcieszowie- etap II		
Nazwa opracowania	Wojcieszów- droga wewnętrzna nr 166, 501, 502 obręb IV		
Nazwa rysunku	Stała organizacja ruchu drogowego na drodze wewnętrznej nr 166, 501, 502		
Skala	Data	Nr opracowania	Nr rys.
1:1000	06.2015	P-08/15	20