


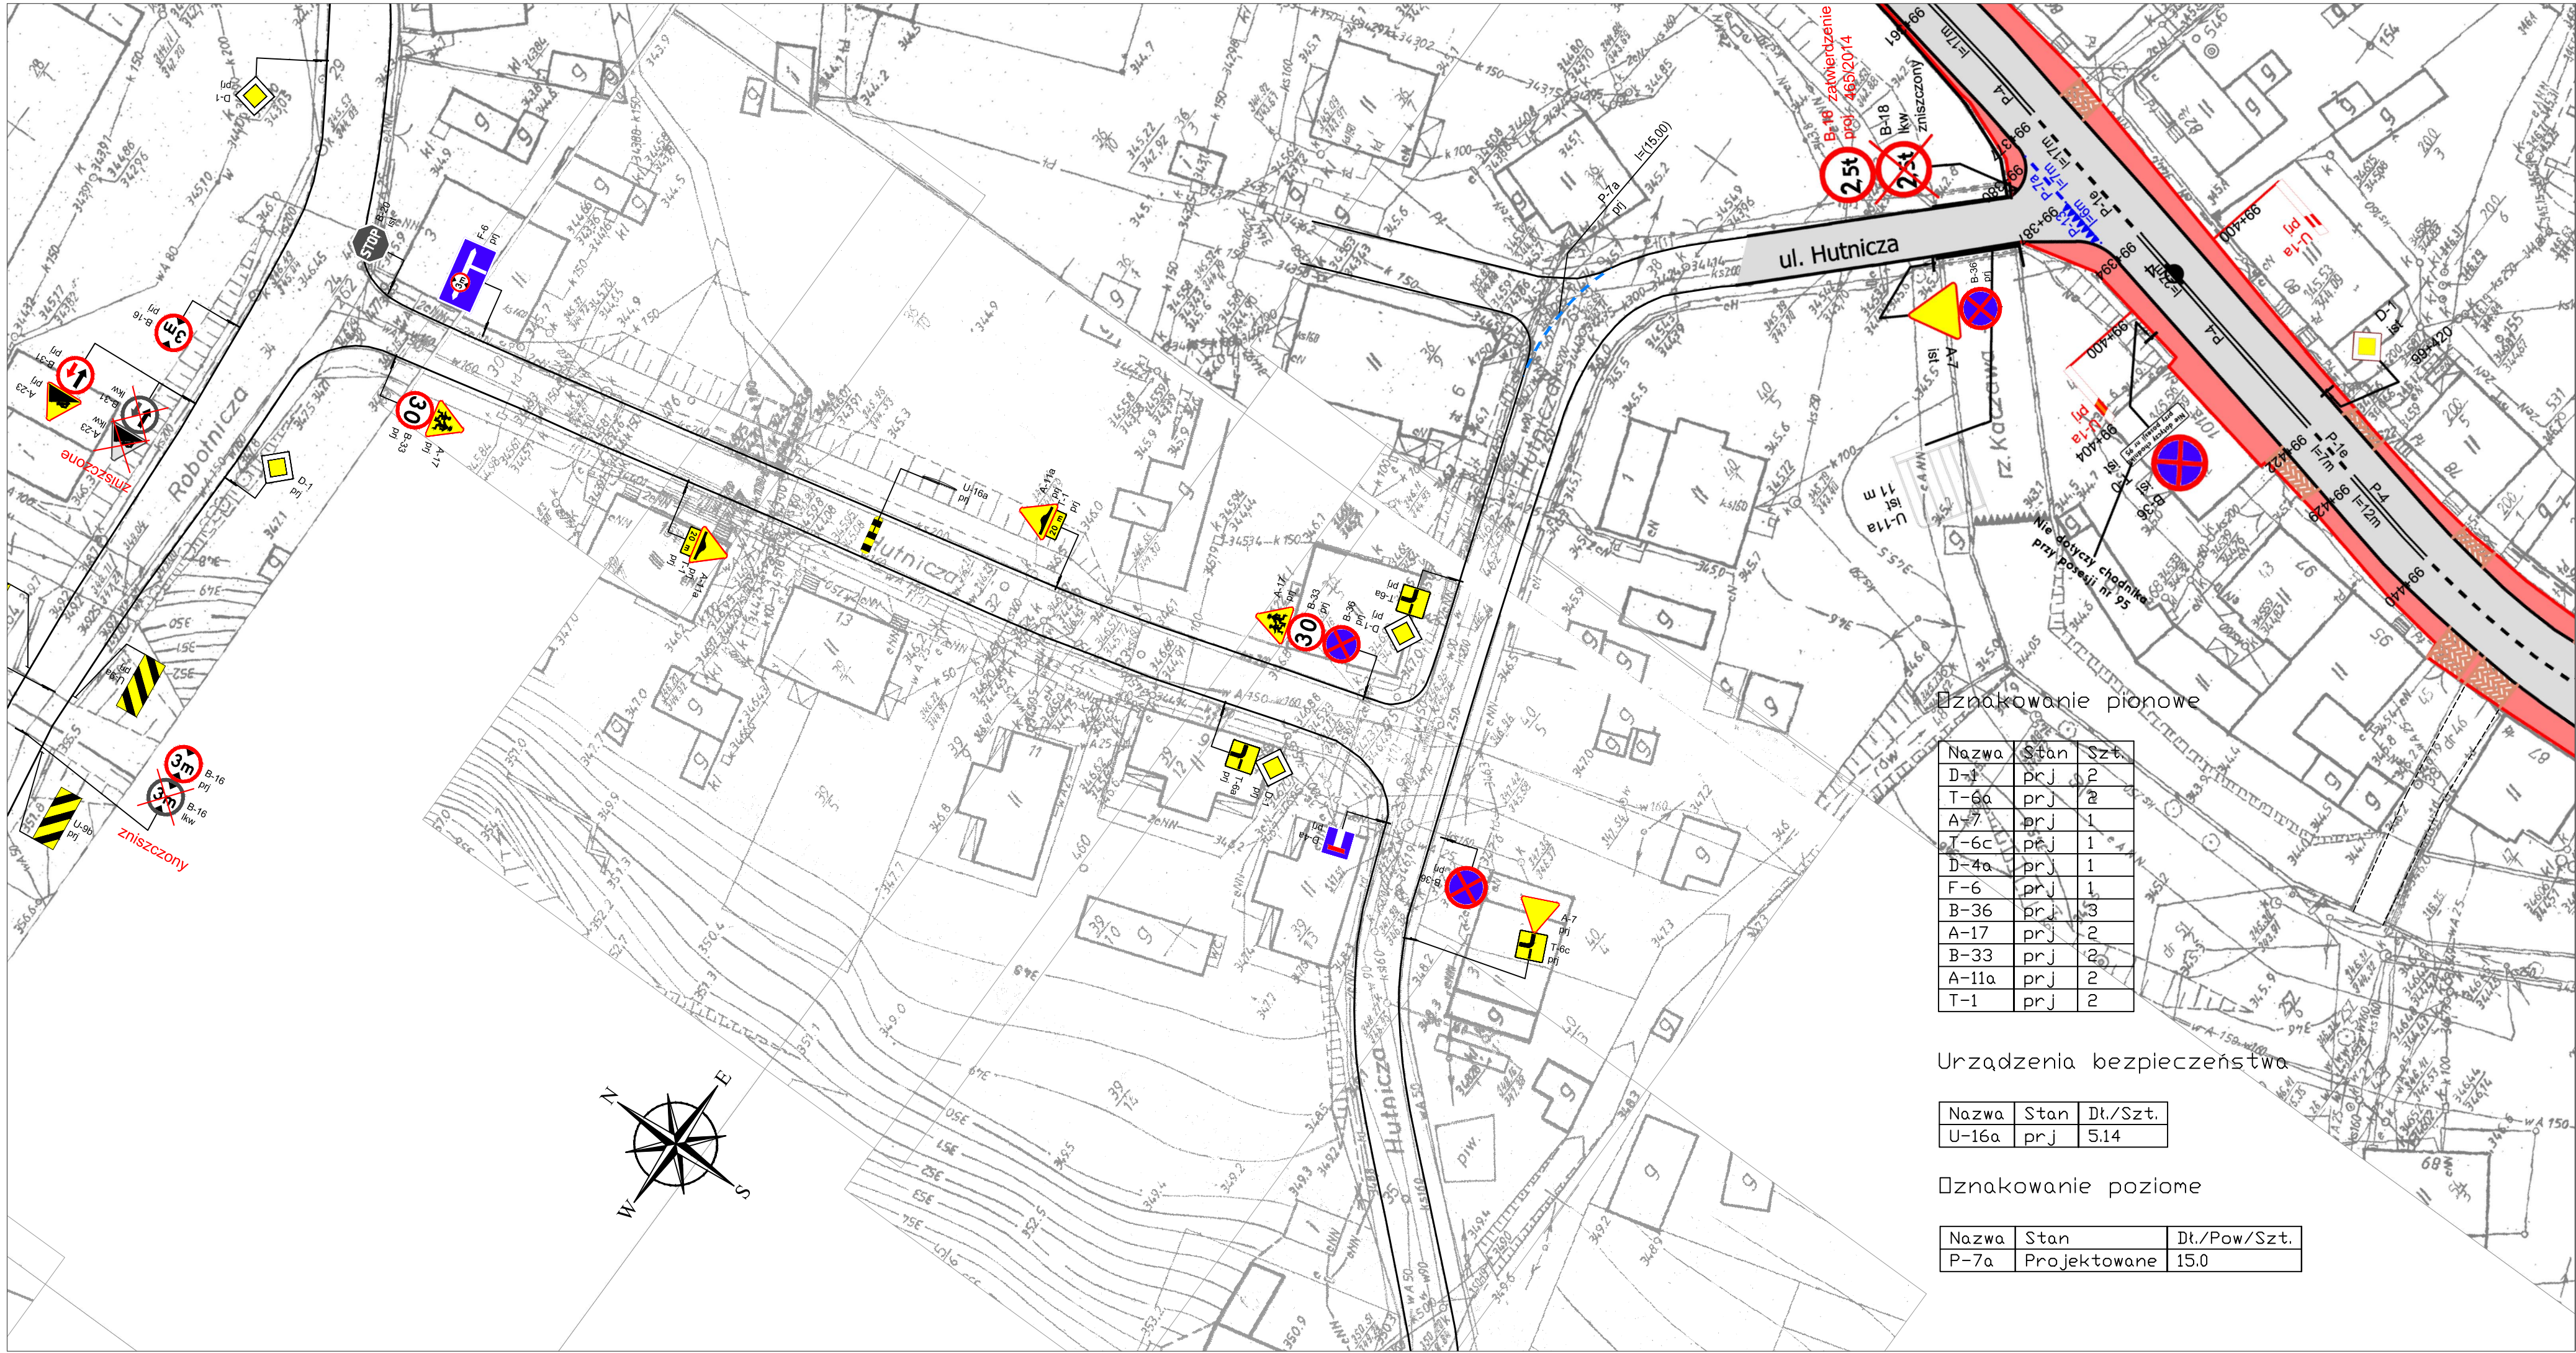

Oznakowanie pionowe

Nazwa	Stan	Szt.
D-1	prj	2
T-6a	prj	2
A-7	prj	1
T-6c	prj	1
D-4a	prj	1
F-6	prj	1
B-36	prj	3
A-17	prj	2
B-33	prj	2
A-11a	prj	2
T-1	prj	2

Urządzenia bezpieczeństwa

Nazwa	Stan	Dł./Szt.
U-16a	prj	5.14

Oznakowanie poziome

Nazwa	Stan	Dł./Pow/Szt.
P-7a	Projektowane	15.0

LEGENDA:

OZNACZENIA ORGANIZACJI RUCHU	
	PROJEKTOWANE OZNAKOWANIE POZIOME
	PROJEKTOWANE OZNAKOWANIE PIONOWE
	ISTNIEJĄCE OZNAKOWANIE POZIOME
	ISTNIEJĄCE OZNAKOWANIE PIONOWE
	PROJEKTOWANE OZNAKOWANIE POZIOME ZATWIERDZENIE NR 465/2014
	PROJEKTOWANE OZNAKOWANIE PIONOWE ZATWIERDZENIE NR 465/2014

DROGOWA	Inwestor	Gmina Wojcieszów ul. Pocztowa 1, 59-550 Wojcieszów	
	Branża	Zespół projektowy	Podpis
	Projektant	inż. Sebastian Głowiak	<i>Głowiak</i>
	Asystent		
	Opracował		
	Sprawdził		
Nazwa zadania		Stała organizacja ruchu drogowego na drogach gminnych w Wojcieszowie- etap II	
Nazwa opracowania		Wojcieszów- droga gminna nr 112464D- ul. Hutnicza - droga wewnętrzna nr 46 obręb III	
Nazwa rysunku		Stała organizacja ruchu drogowego na ul. Hutniczej i drodze wewnętrznej nr 46 obręb III	
Skala		Data	Nr opracowania
1:1000		06.2015	P-08/15
			Nr rys.
			12