




*ELEWACJA POŁUDNIOWA*

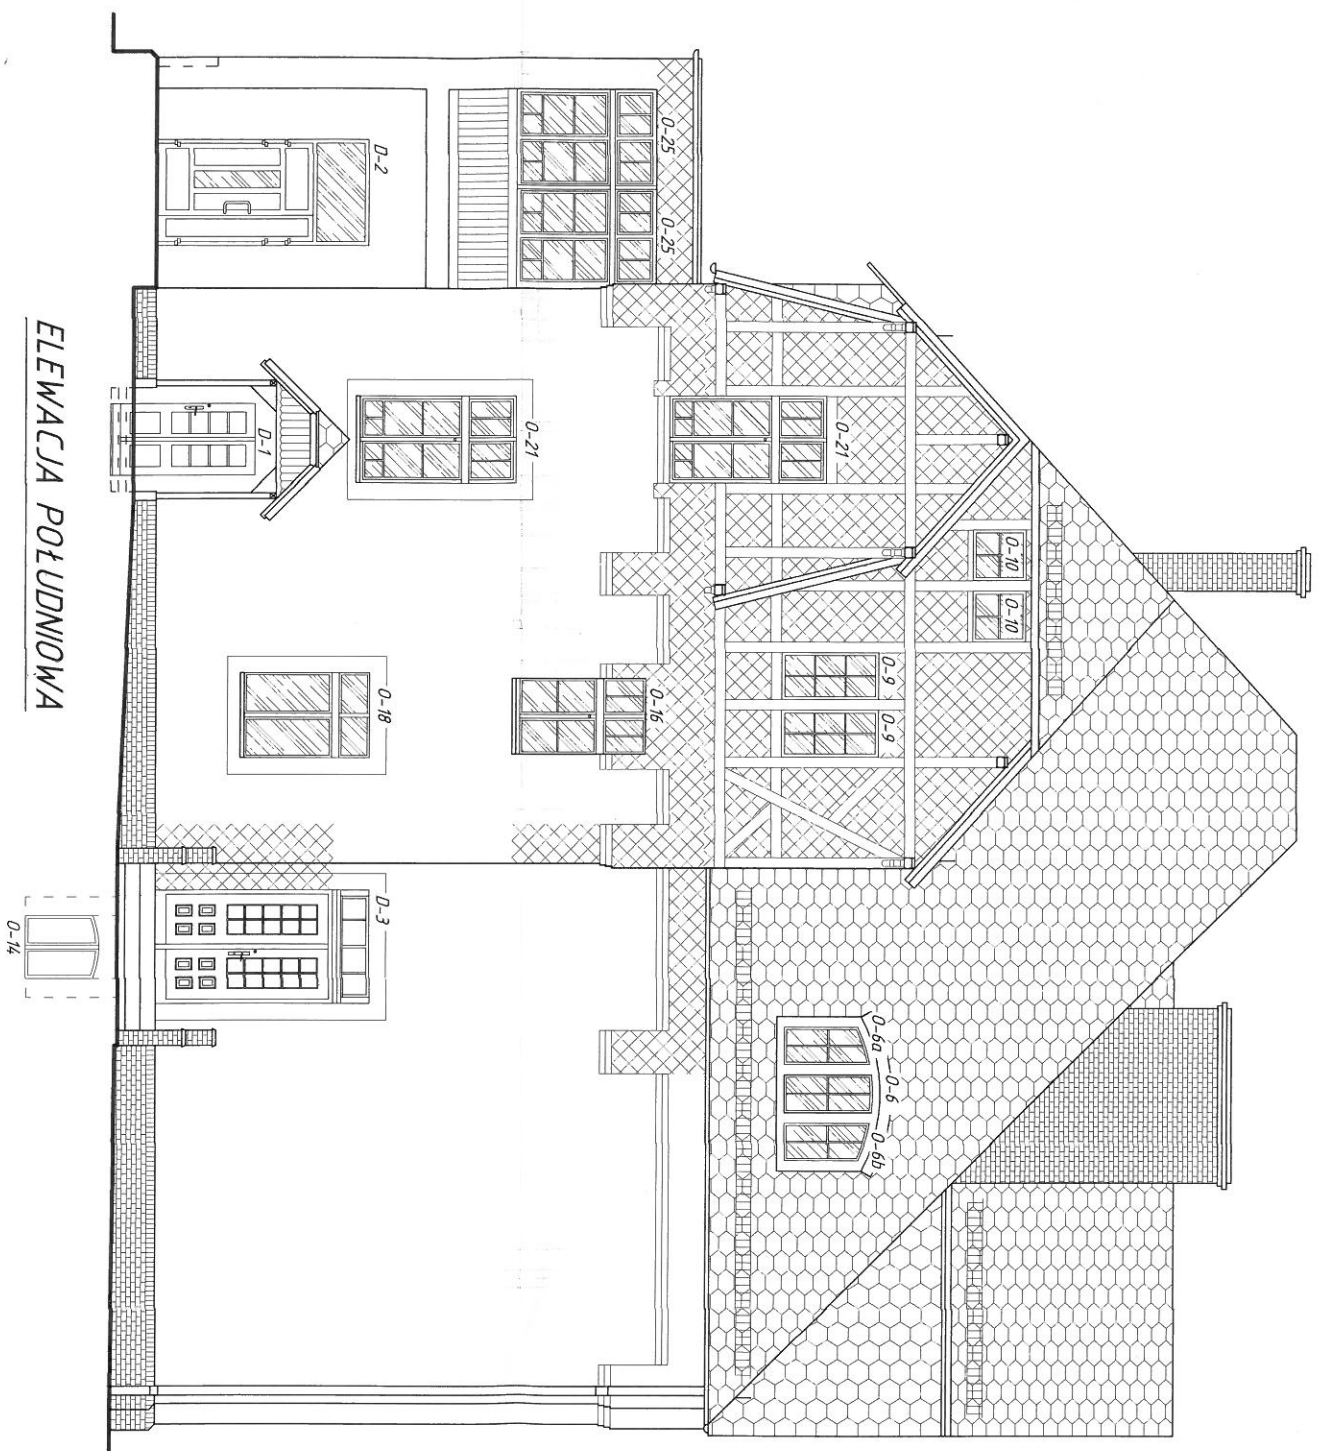

*ELEW*

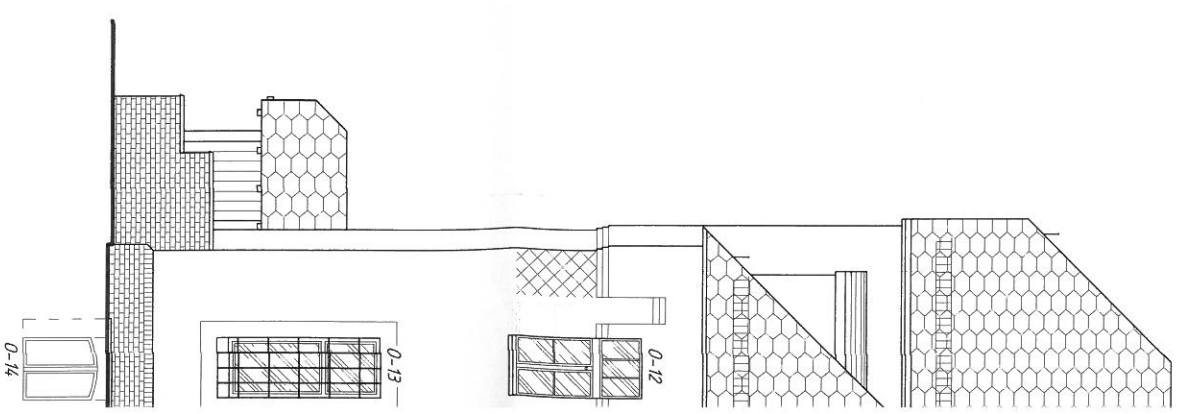

*ELEWACJA PÓŁNOCNA*

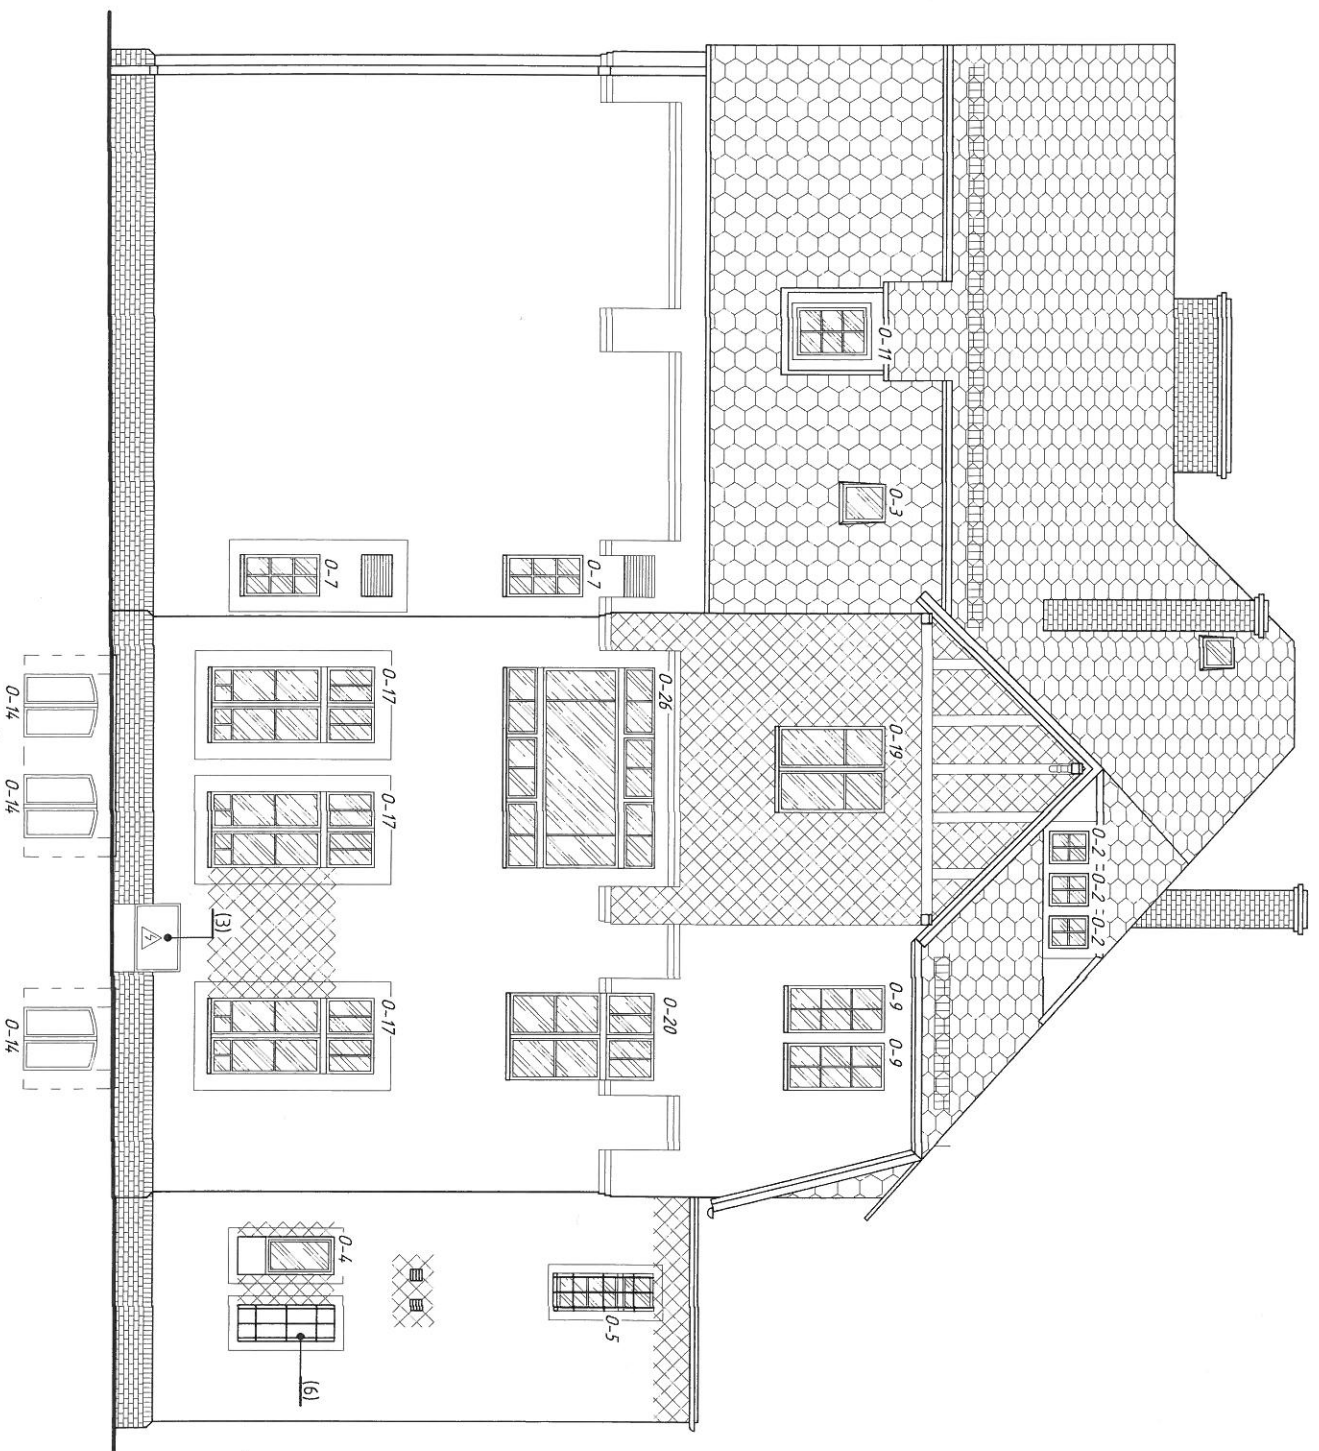

*ELEW*

