


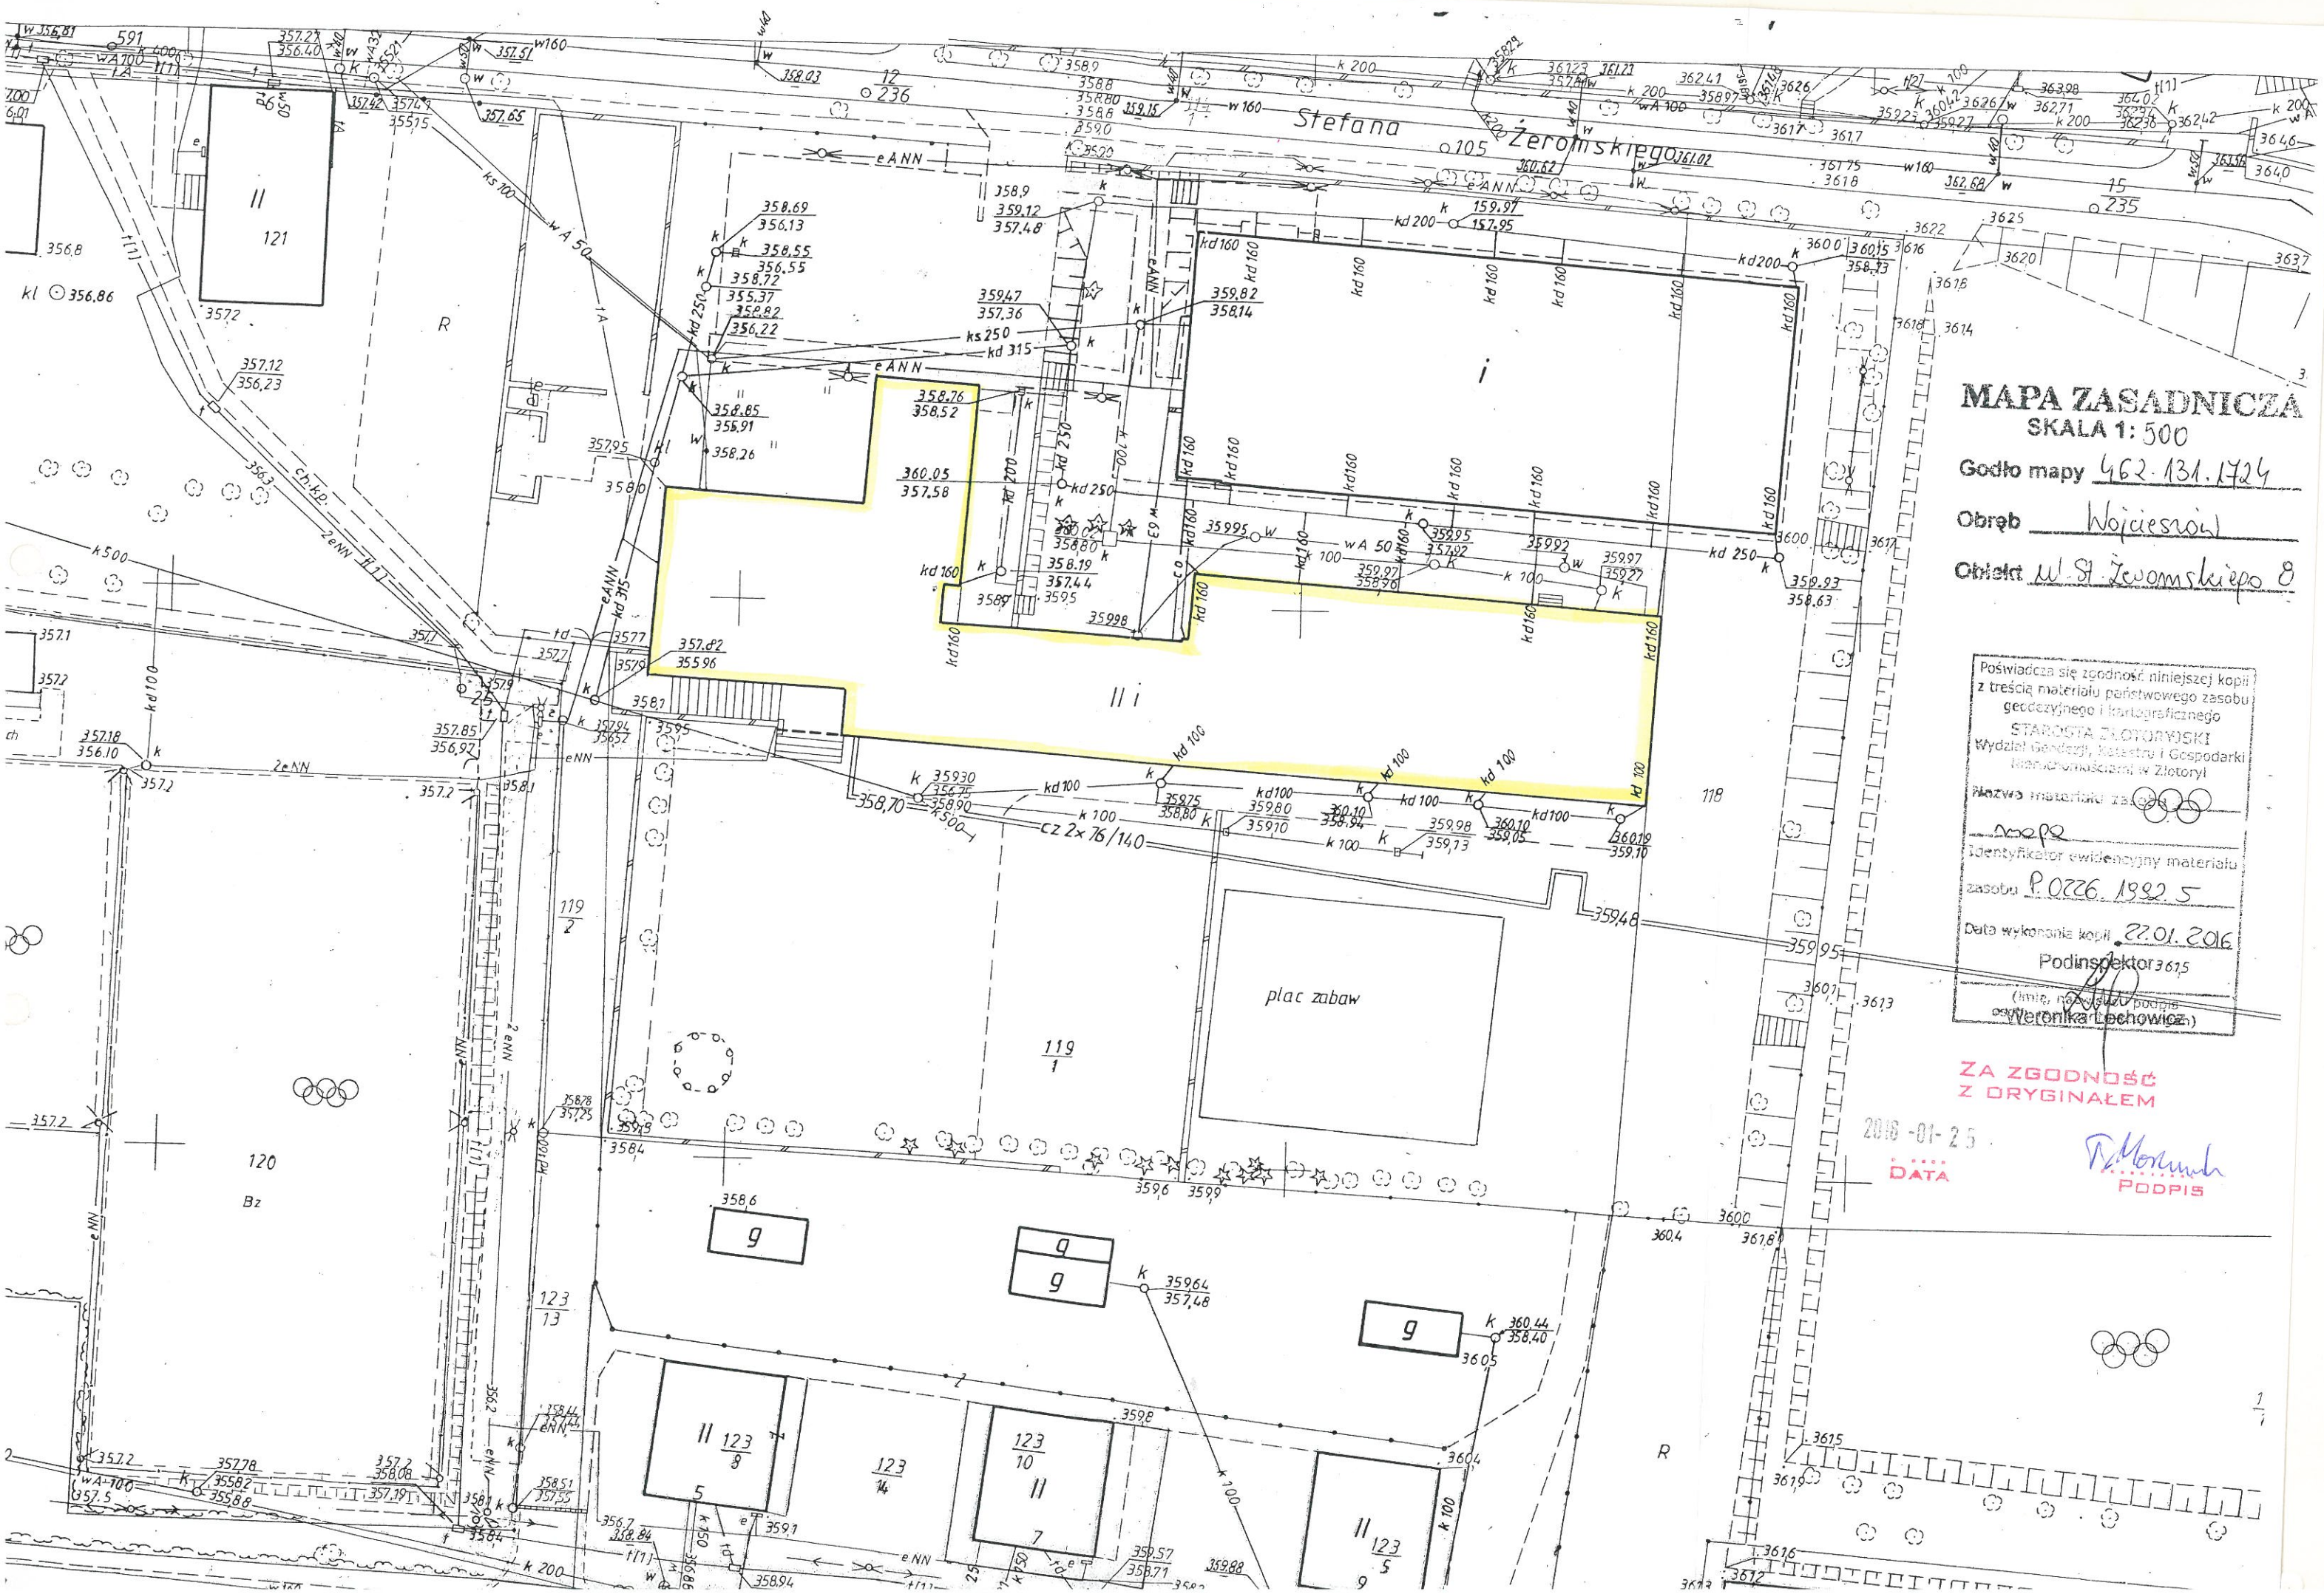

MAPA ZASADNICZA
SKALA 1:500

Godło mapy 462.131.1424

Obręb Wojcieszów

Obiekt ul. Stefana Żeromskiego 8

Poświadczam się zgodność niniejszej kopii
z treścią materiału państwowego zasobu
geodezyjnego i kartograficznego
STAROSTA ŻŁOTORYJSKI
Wydział Geodezji, Katastru i Gospodarki
Miejscowościami w Żłotorze
Nazwa materiału zasobu
mapa
Identyfikator ewidencyjny materiału
zasobu P.0226.1982.5
Data wykonania kopii 22.01.2016
Podinspektor 3615
(imię, nazwisko, podpis)
Weronika Lechowicz

**ZA ZGODNOŚĆ
Z ORYGINAŁEM**

2016-01-25

DATA

W. Morawski
PODPIS