




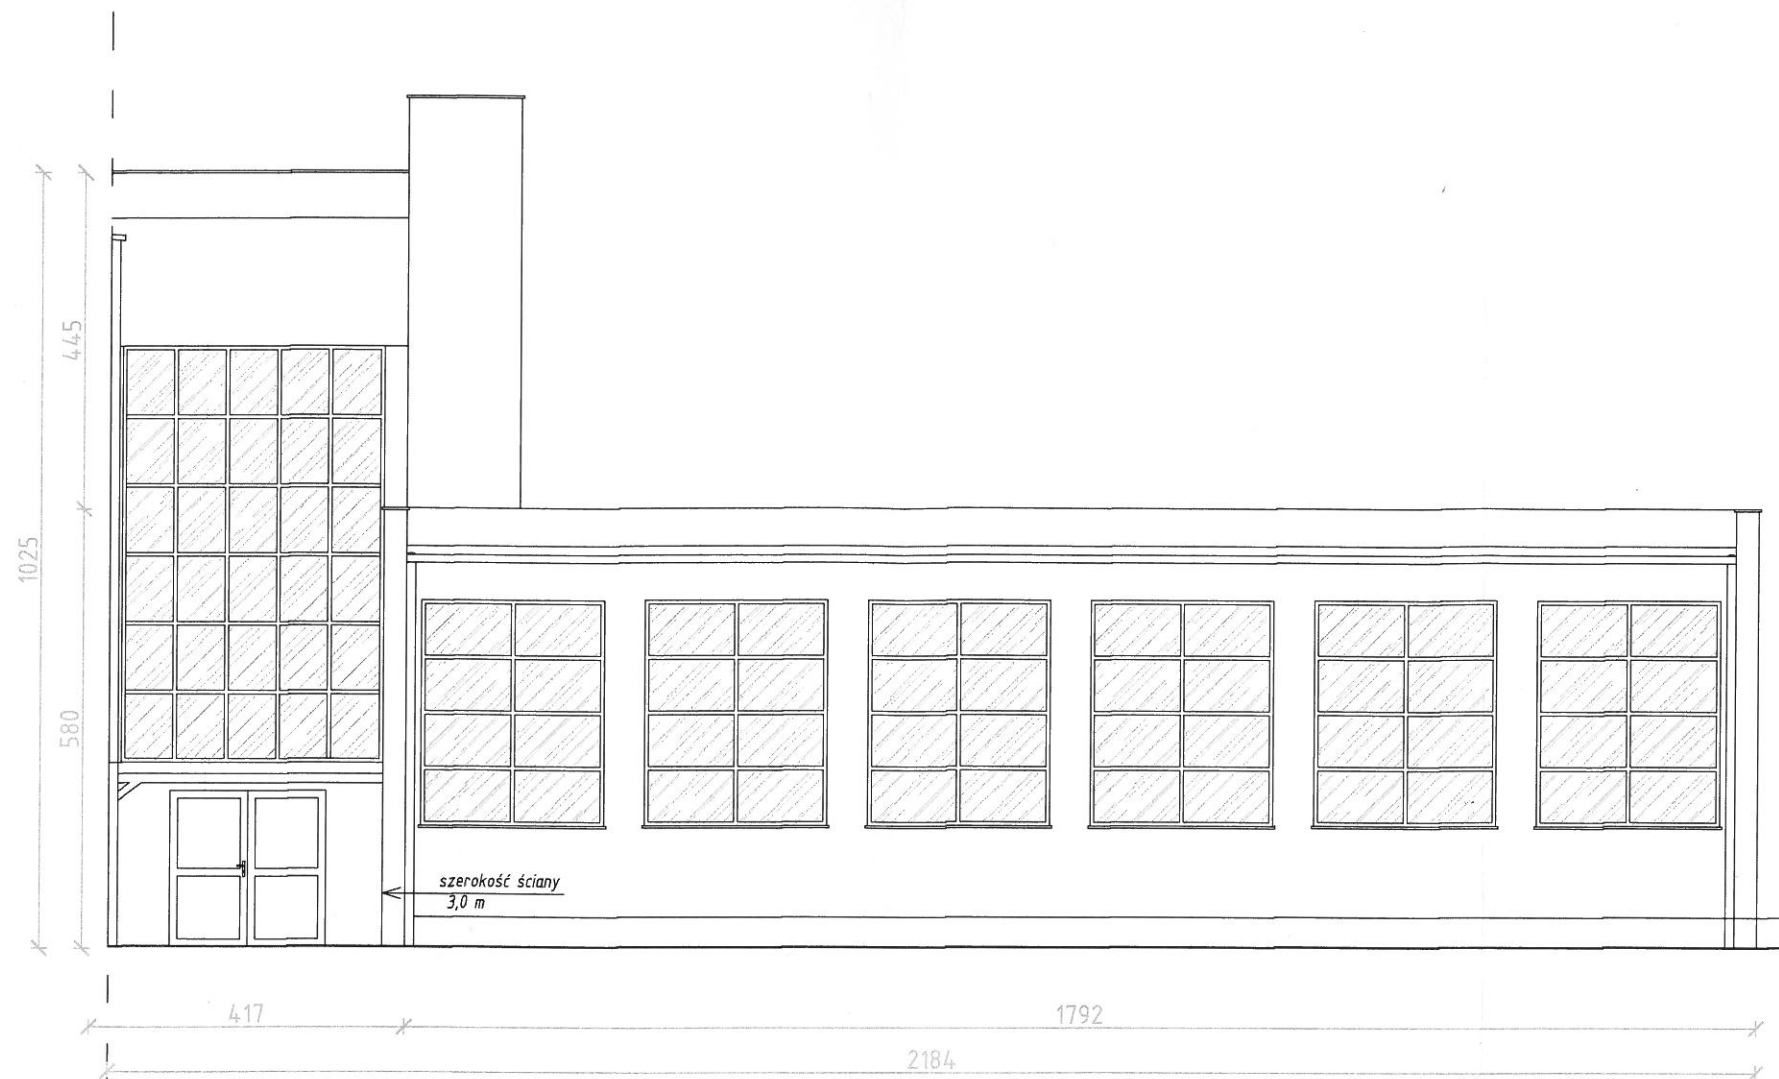

ELEWACJA E

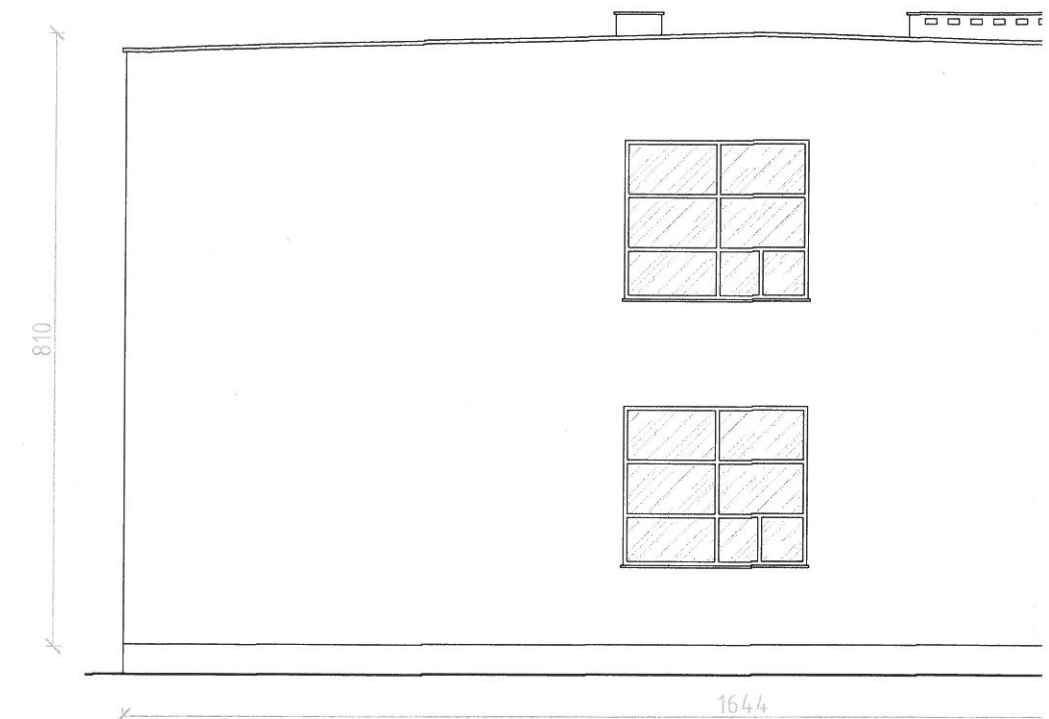

ELEWACJA C

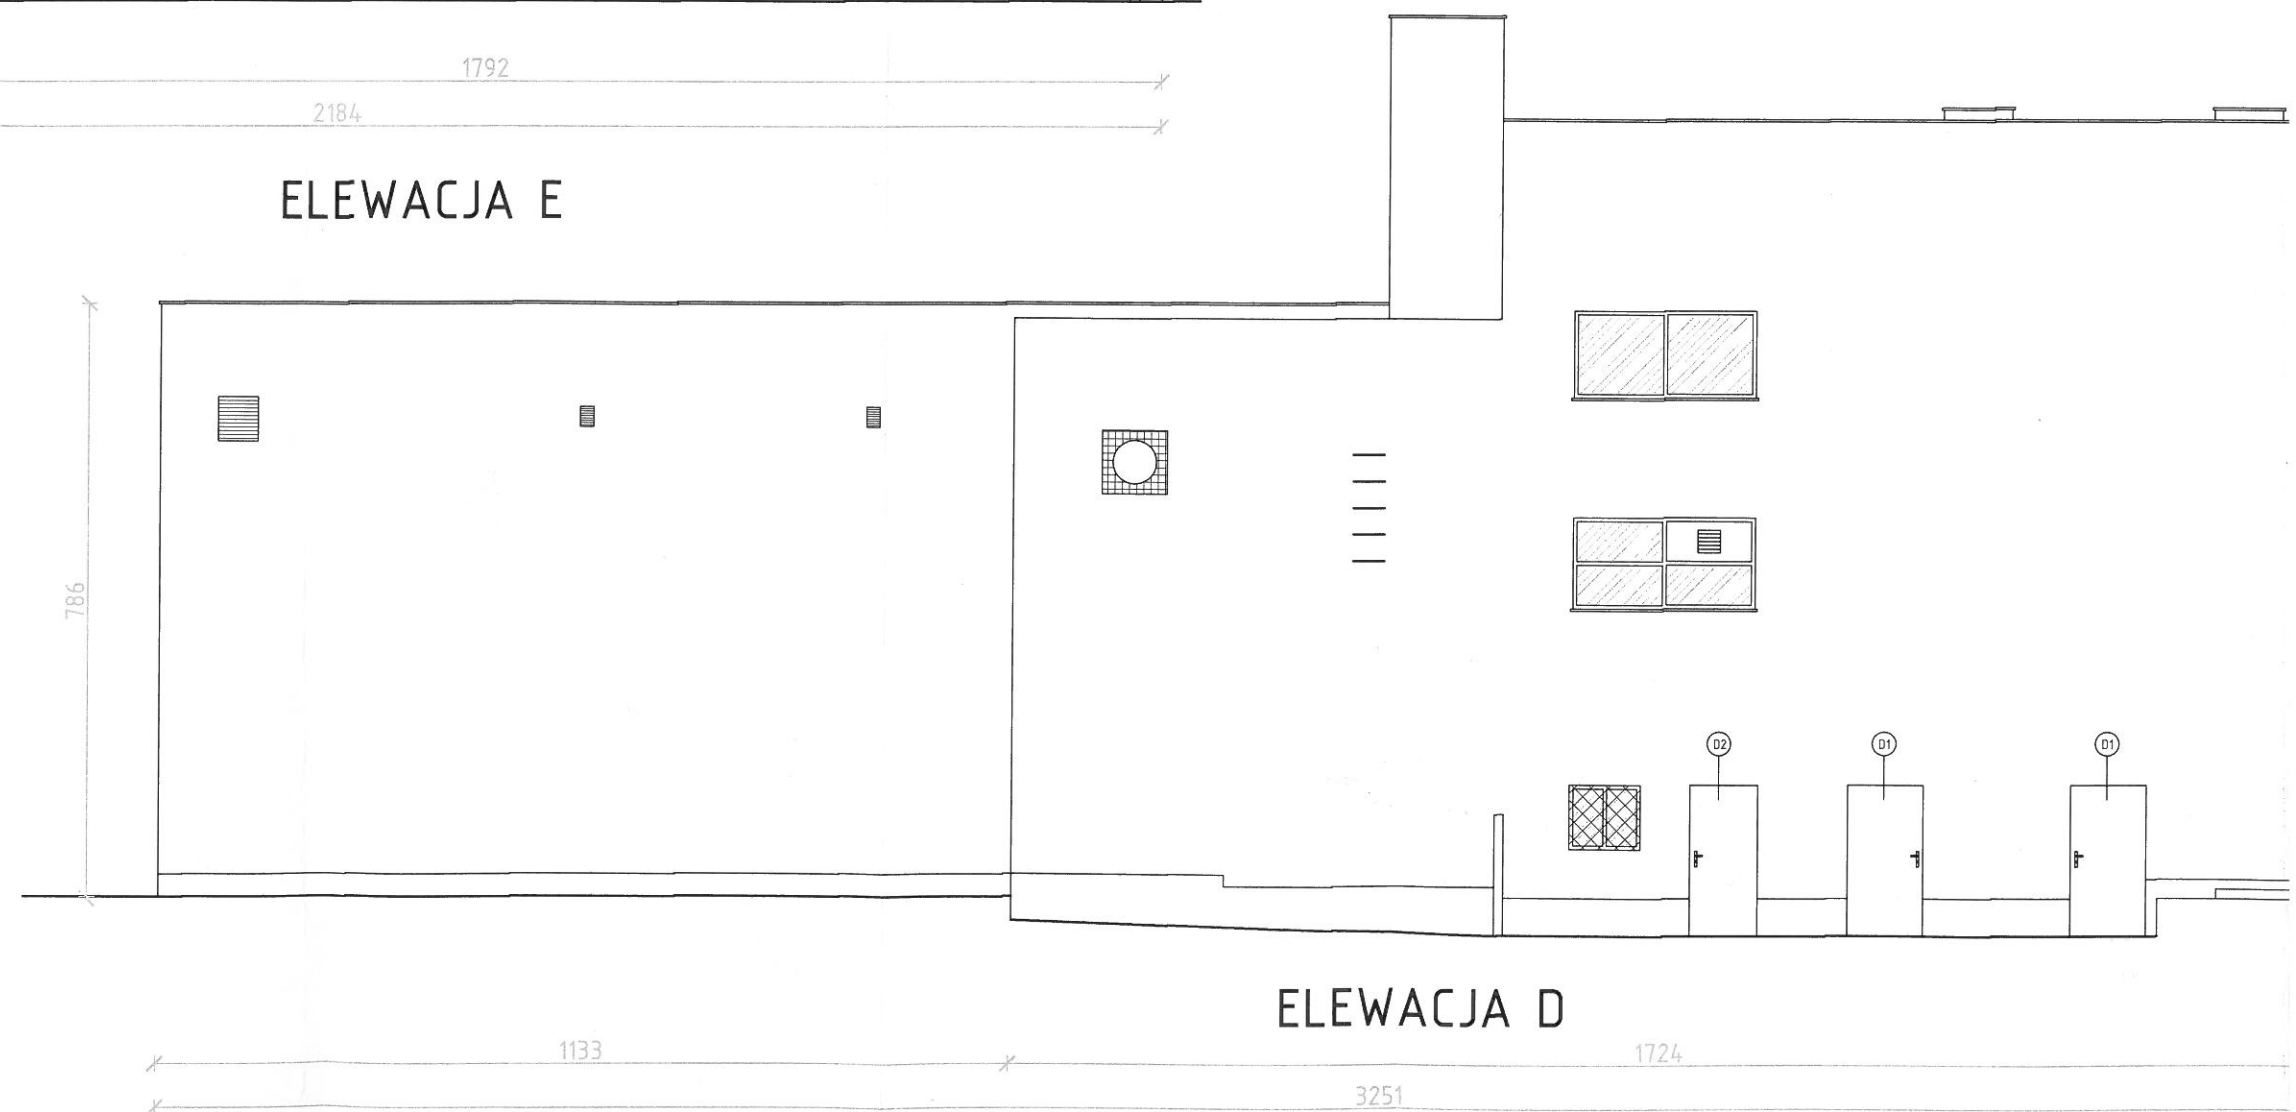

ELEWACJA D