



RYS.1 ORIENTACJA


SKALA 1:1000
rz. Kaczawa

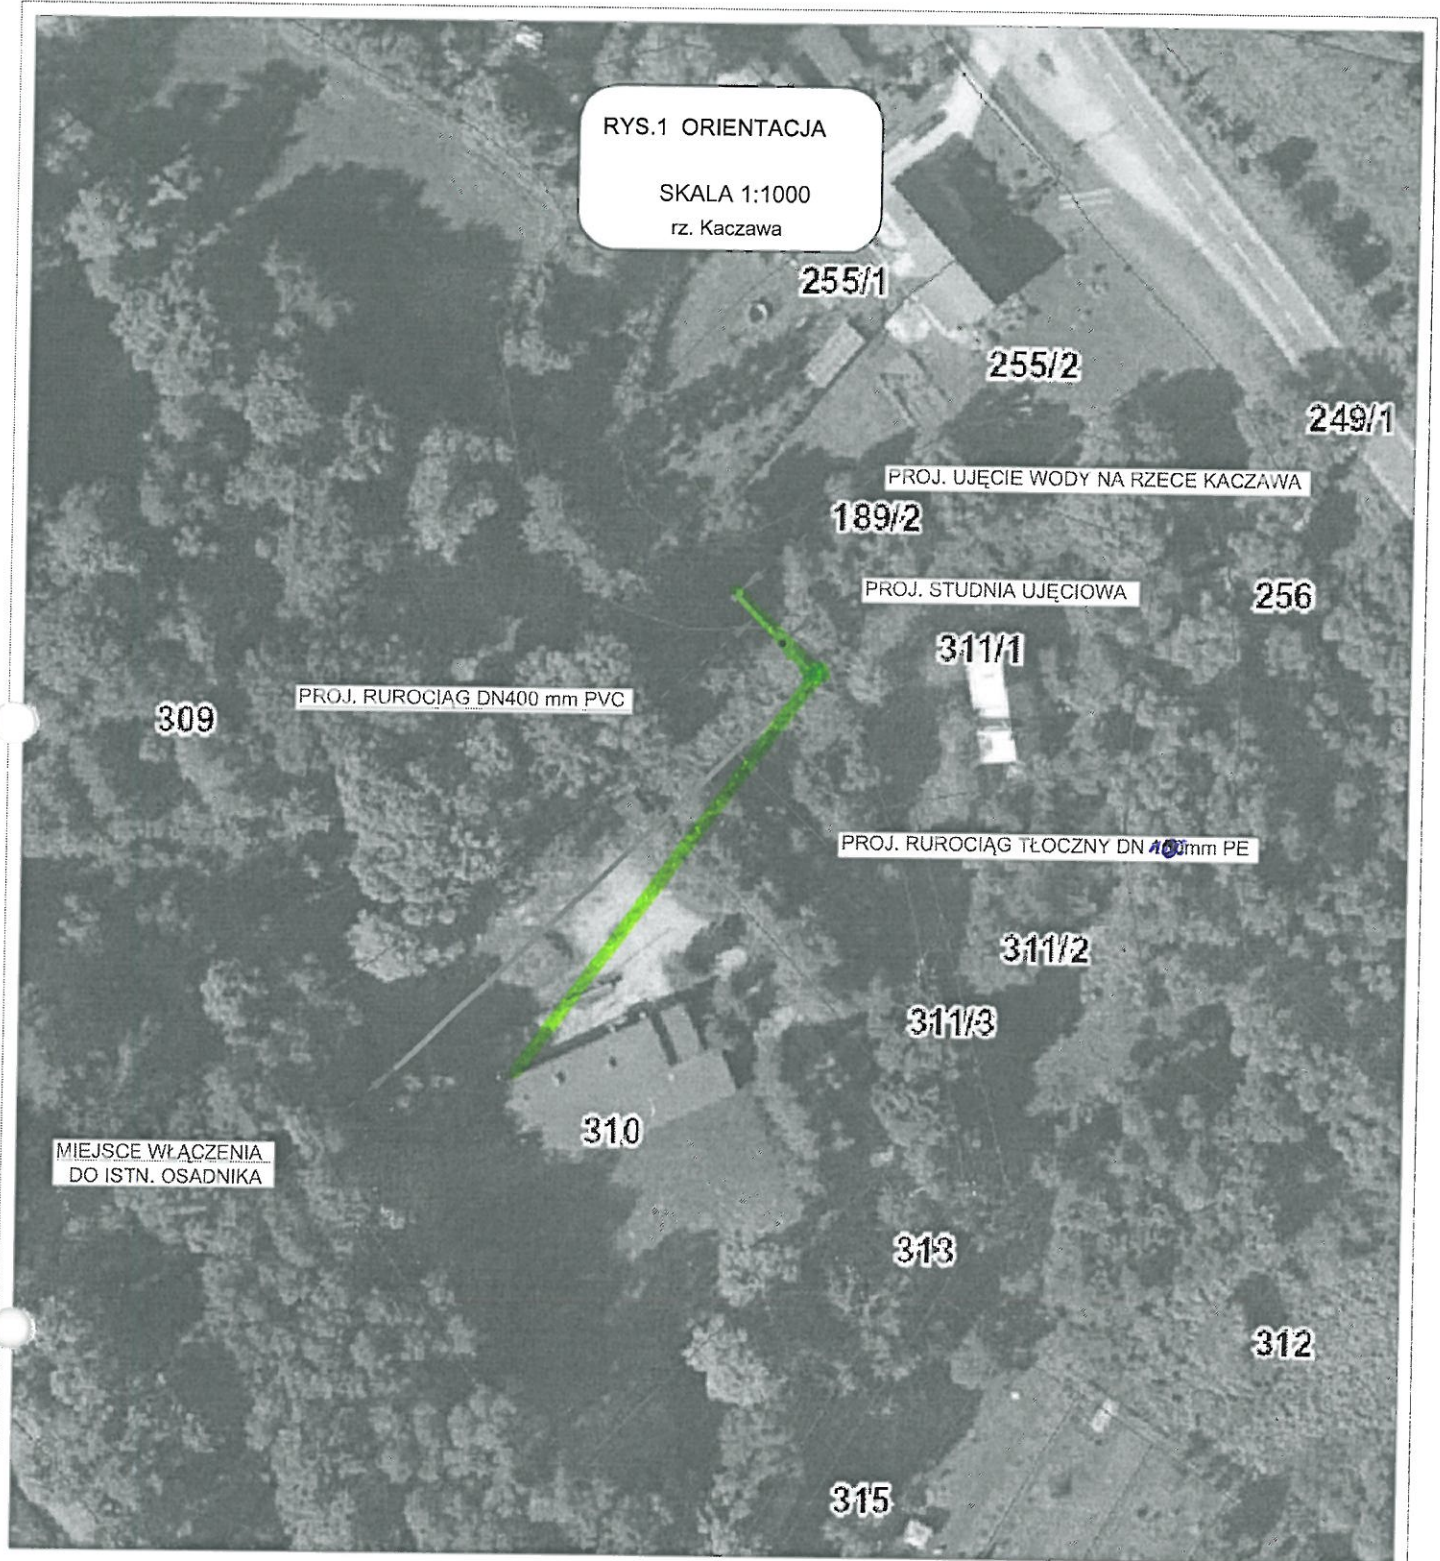

SKALA 1:50
rz. Kaczawa

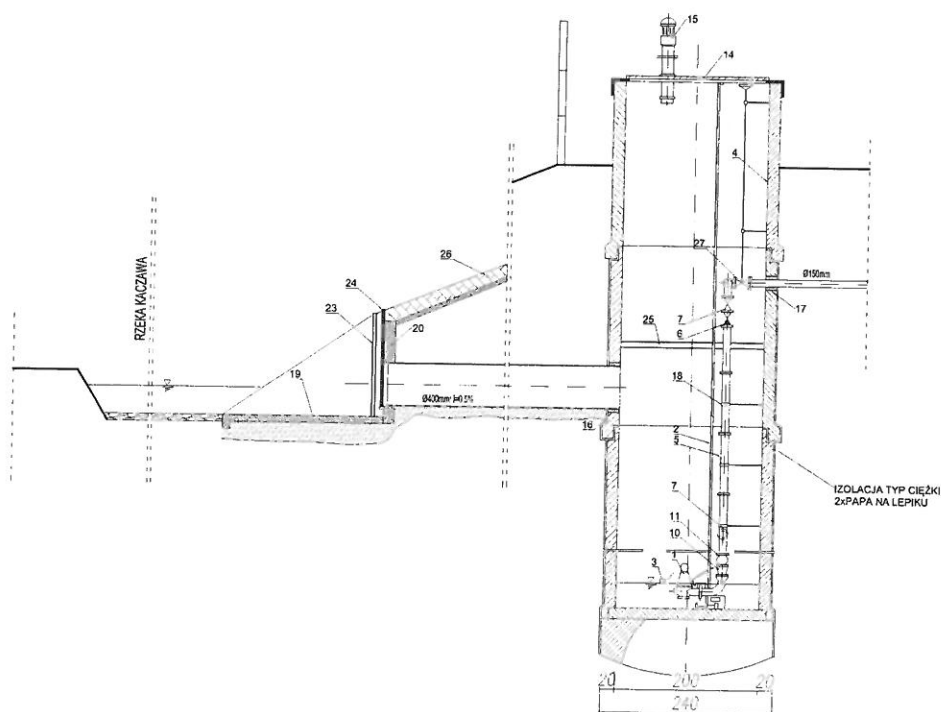



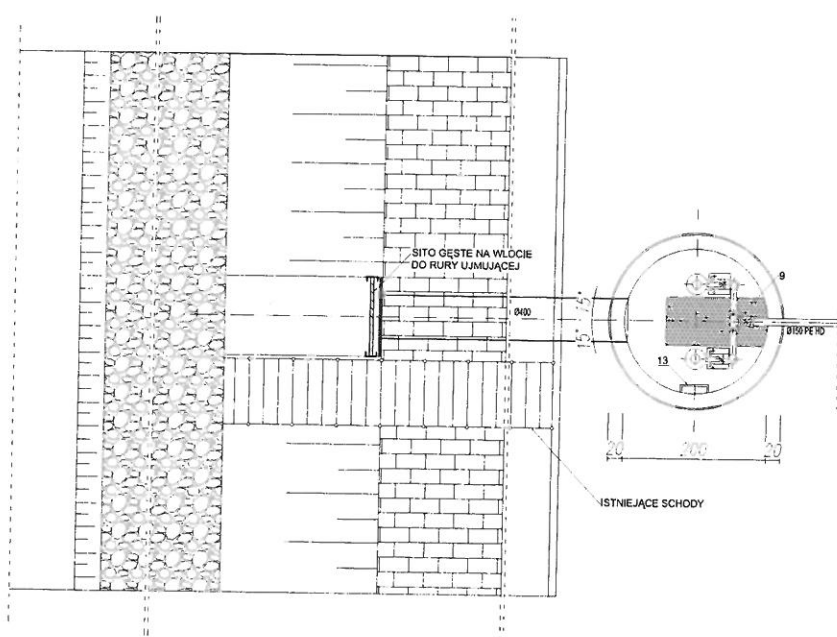

woj. dolnośląskie
pow: złotoryjski
m. Wojcieszów
Obr: 0004
dz. 189/2

ZAKŁAD USŁUGOWO-HANDLOWY
ANDRZEJ KUREK
59-420 BOLKÓW
ul. Kamiennogórska 17a
Reg. 020036970 NIP 695-139-07-71


SZKIC ORIENTACYJNY
SKALA 1:500

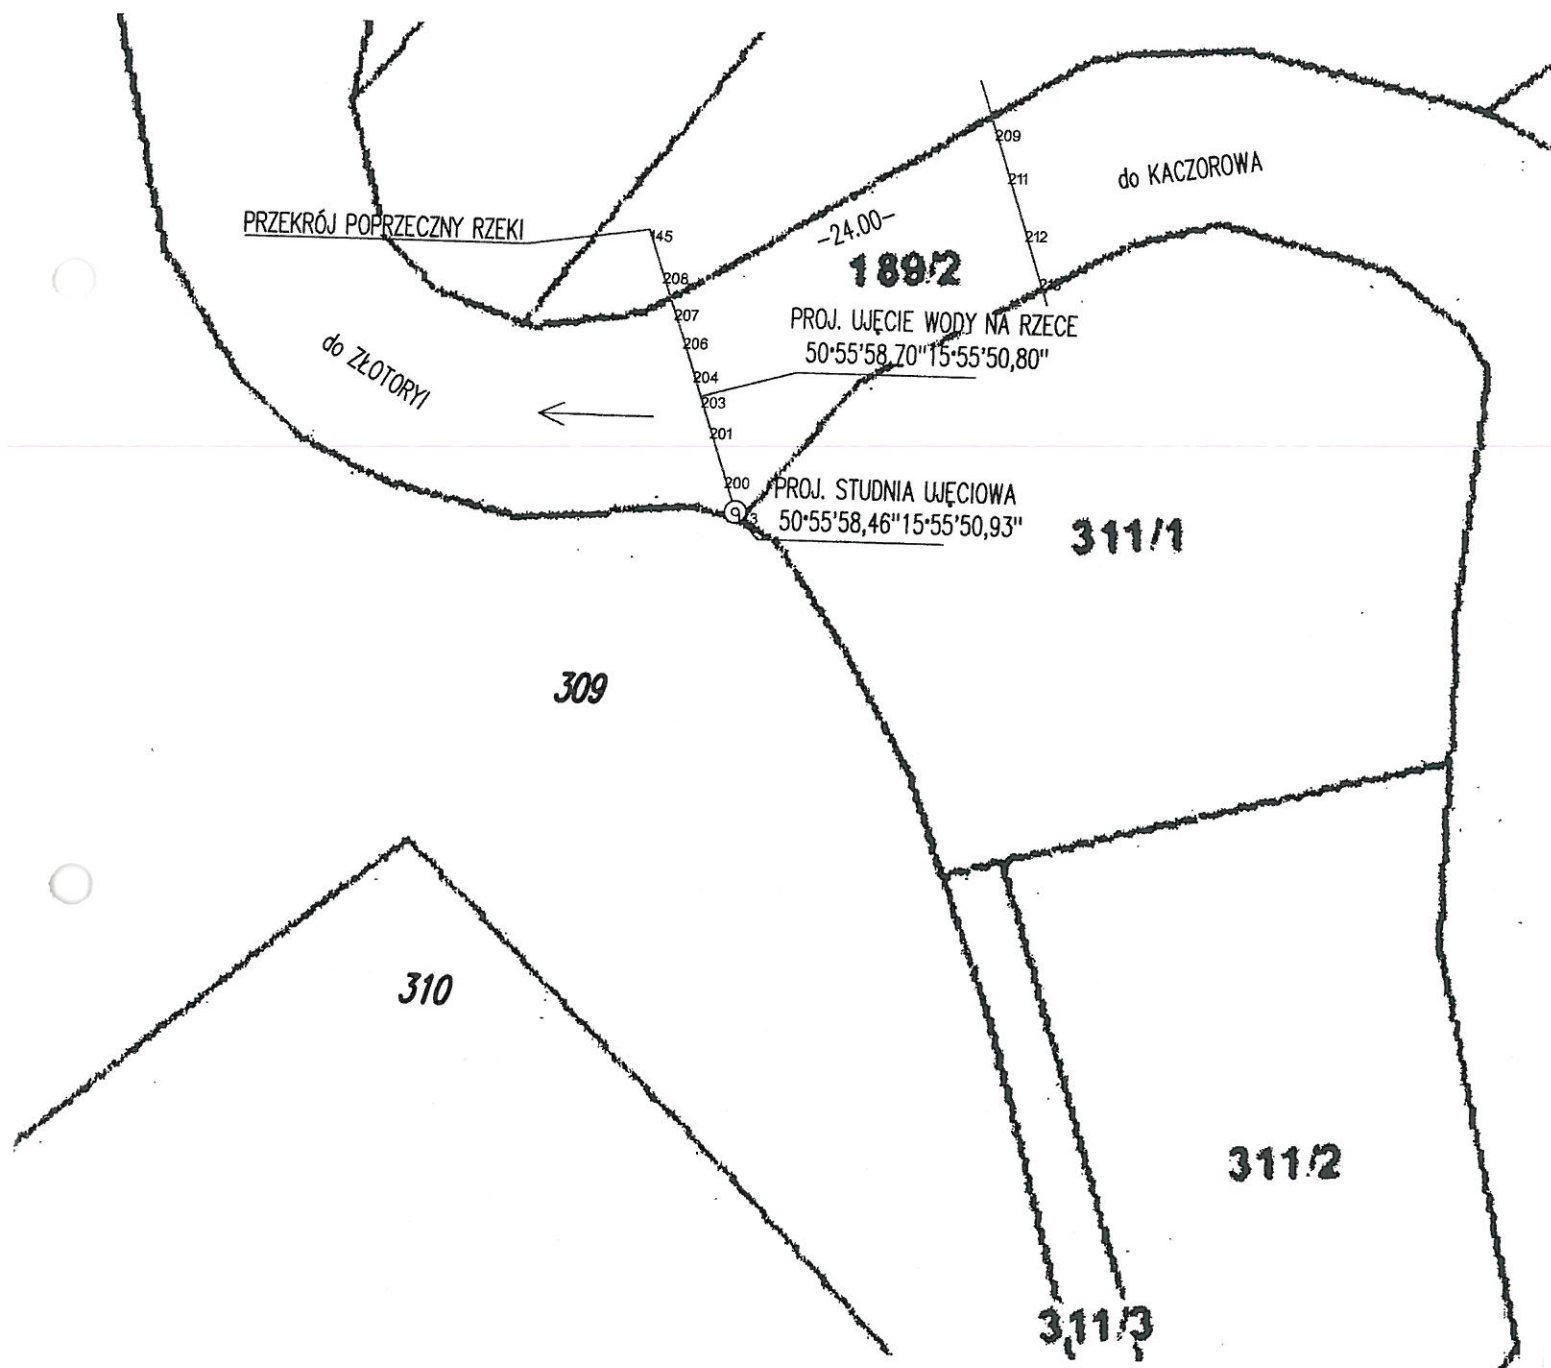

GEODETA
Andrzej Kurek
ul. Kamiennogórska 17a
59-420 Bolków
tel. kom. 591 034 717

Andrzej Kurek
inż. geodeta


Przekrój poprzeczny koryta rzeki
 skala 1:100/100

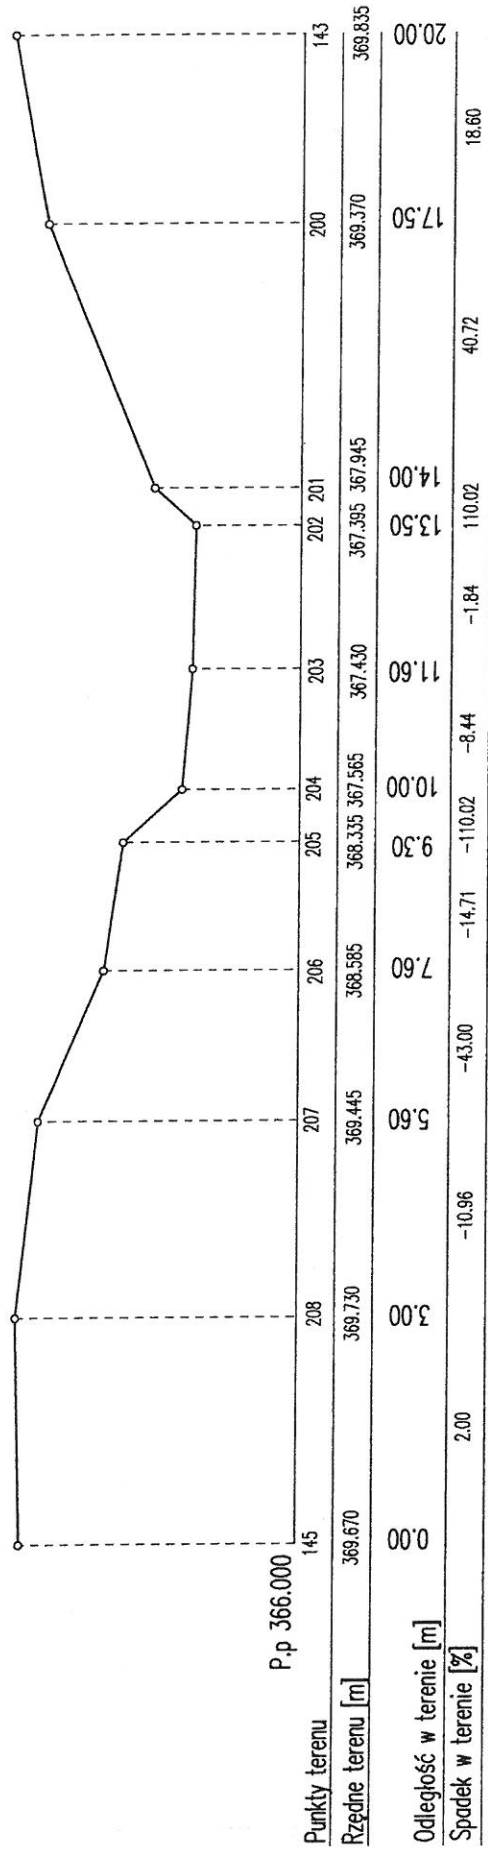

 ul. Kamiennogórska 17a
 59-420 Bolków

Andrzej Kurek
 inż. geodeta

Przekrój poprzeczny koryta rzeki
 skala 1:100/100

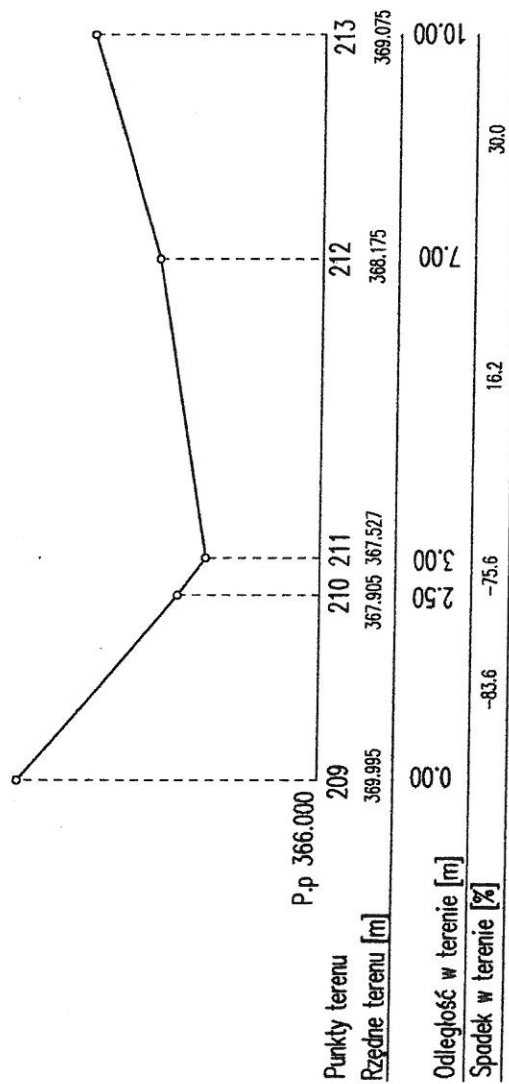

ZAKŁAD USŁUGOWO-HANDLOWY
 ANDRZEJ KUREK
 59-420 BOLKOW
 ul. Karnienogórska 17a
 Reg. 020096970 NIP 695-139-07-71

Andrzej Kurek
 inż. geodeta