Powiat: Koniński
Gmina: **301008_2-RZGÓW**
Obręb: **0005-BOŻATKI**
434.121.041
434.121.043

KERG: 709/03/2009

MAPA SYTUACYJNO - WYSOKOŚCIOWA

Z 1A

SKALA 1: 1000

Mapę sporządzono do celów projektowych

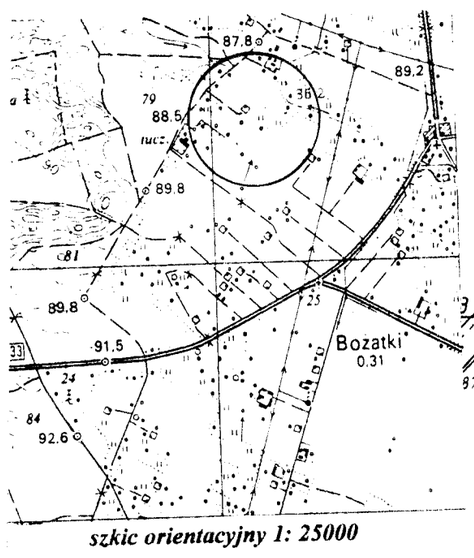

szkic orientacyjny 1: 25000

W-19 HP-5
W-18 HP-4
W-17
W-16
W-15 HP-3
W-14
W-13
W-12
W-11

PVC ϕ110 L=116m
PVC ϕ110 L=129m
PVC ϕ110 L=45m
PVC ϕ110 L=90m
PVC ϕ110 L=108m
PVC ϕ110 L=122m
PVC ϕ110 L=179m

droga

2× SYFON
Rura osłonowa Ø 219 mm L=7m

Biuro Obsługi Inwestycji ROLWOD-PLUS s.c. 62-530 Brzeźno ul.Leśna 21A			
Dokumentacja	PROJEKT BUDOWLANY - mapy syt. - wys.		
Obiekt	Zad. 2 - Sieć wodociągowa w m.Bożatki gm.Rzgów		
Inwestor	GMINA RZGÓW ul. Konińska 8, 62-586 Rzgów		
Skala 1 : 1000		Egz. Nr	Zał. Nr
Projektant :	mgr inż.J.Chajdasz upr. bud. w spec. instal.-inż. sieci wod.-kan. GP/3342/180/94		
Sprawdzający :	inż. K. Cybulski upr. bud. w spec. instal.-inż. sieci wod.-kan. UAN 73/8346/H/21/86		
Data:	2009		

Usługi Geodezyjno-Kartograficzne
inż. Tomasz Łukasiewicz
Słowik
NIP 665 178 73 38 REGON 631...41
Geodeta Uprawniony

ZATWIERDZONO
POWIATOWY OŚRODEK DOKUMENTACJI GEODEZYJNEJ I KARTOGRAFICZNEJ
89 Koniński
i rozpowszechnianie
wymaga
w art. 18 ust. 4 ustawy z dnia 4 lutego 1994 r.
- Prawo geodezyjne i kartograficzne
(Dz. U. Nr 30, poz. 163 z późniejszymi zmianami)
Konin dnia

STWIERDZENIE KONIECZNOŚCI
POWIATOWY OŚRODEK DOKUMENTACJI GEODEZYJNEJ I KARTOGRAFICZNEJ W KONINIE
W obszarze ... stwierdza się konieczność ... aktualizacji ... na podstawie ... pomiaru uzupełniającego przyjęto ... sposobu powiatowego ... zasadniczej ... dentyfikacji ... pod nr ... zatwierdzonego
Niniejsza mapa ... służyć do celów projektowych
Projektowane obiekty budowlane wymagające pozwolenia na budowę podlegają wytyczeniu i inwentaryzacji powykonawczej.
Prace geodezyjne ... do odbioru prac geodezyjnych.
Konin dnia 17.04.2009

Teresa Dominiak
Powiatowy Ośrodek Dokumentacji Geodezyjnej i Kartograficznej