

Gm. RZGÓW woj. wielkopolskie

Powiat: Konin
Gmina: 301008 2-RZGÓW
Obręb: 0019-SŁAWSK

424.342.224

Ep: 2473/07/2008


14

MAPA SYTUACYJNO - WYSOKOŚCIOWA

SKALA 1:1000

Mapę sporządzono do celów projektowych.

Biurowo Usługi Inwestycji ROLWOD-PLUS s.c. 62-530 Brzeźno ul. Leśna 21A			
Dokumentacja	PROJEKT BUDOWLANY - mapy syl. - wys.		
Obiekt	Zad. 12 - Sieć wodociągowa tranzytowa w m. Sławsk gm. Rzgów		
Inwestor	GMINA RZGÓW ul. Koninśka 8, 62-586 Rzgów		
Skala 1:1000	Egz. Nr. /Zal. Nr.		
Projektant:	mgr inż. J. Chajdasz upr. bud. w spec. instal.-inż. sieci wod.-kan. GP7342/180/94		
Sprawdzający:	inż. K. Cybulski upr. bud. w spec. instal.-inż. sieci wod.-kan. UAN 7318346/H2/86		
Data:	2009		

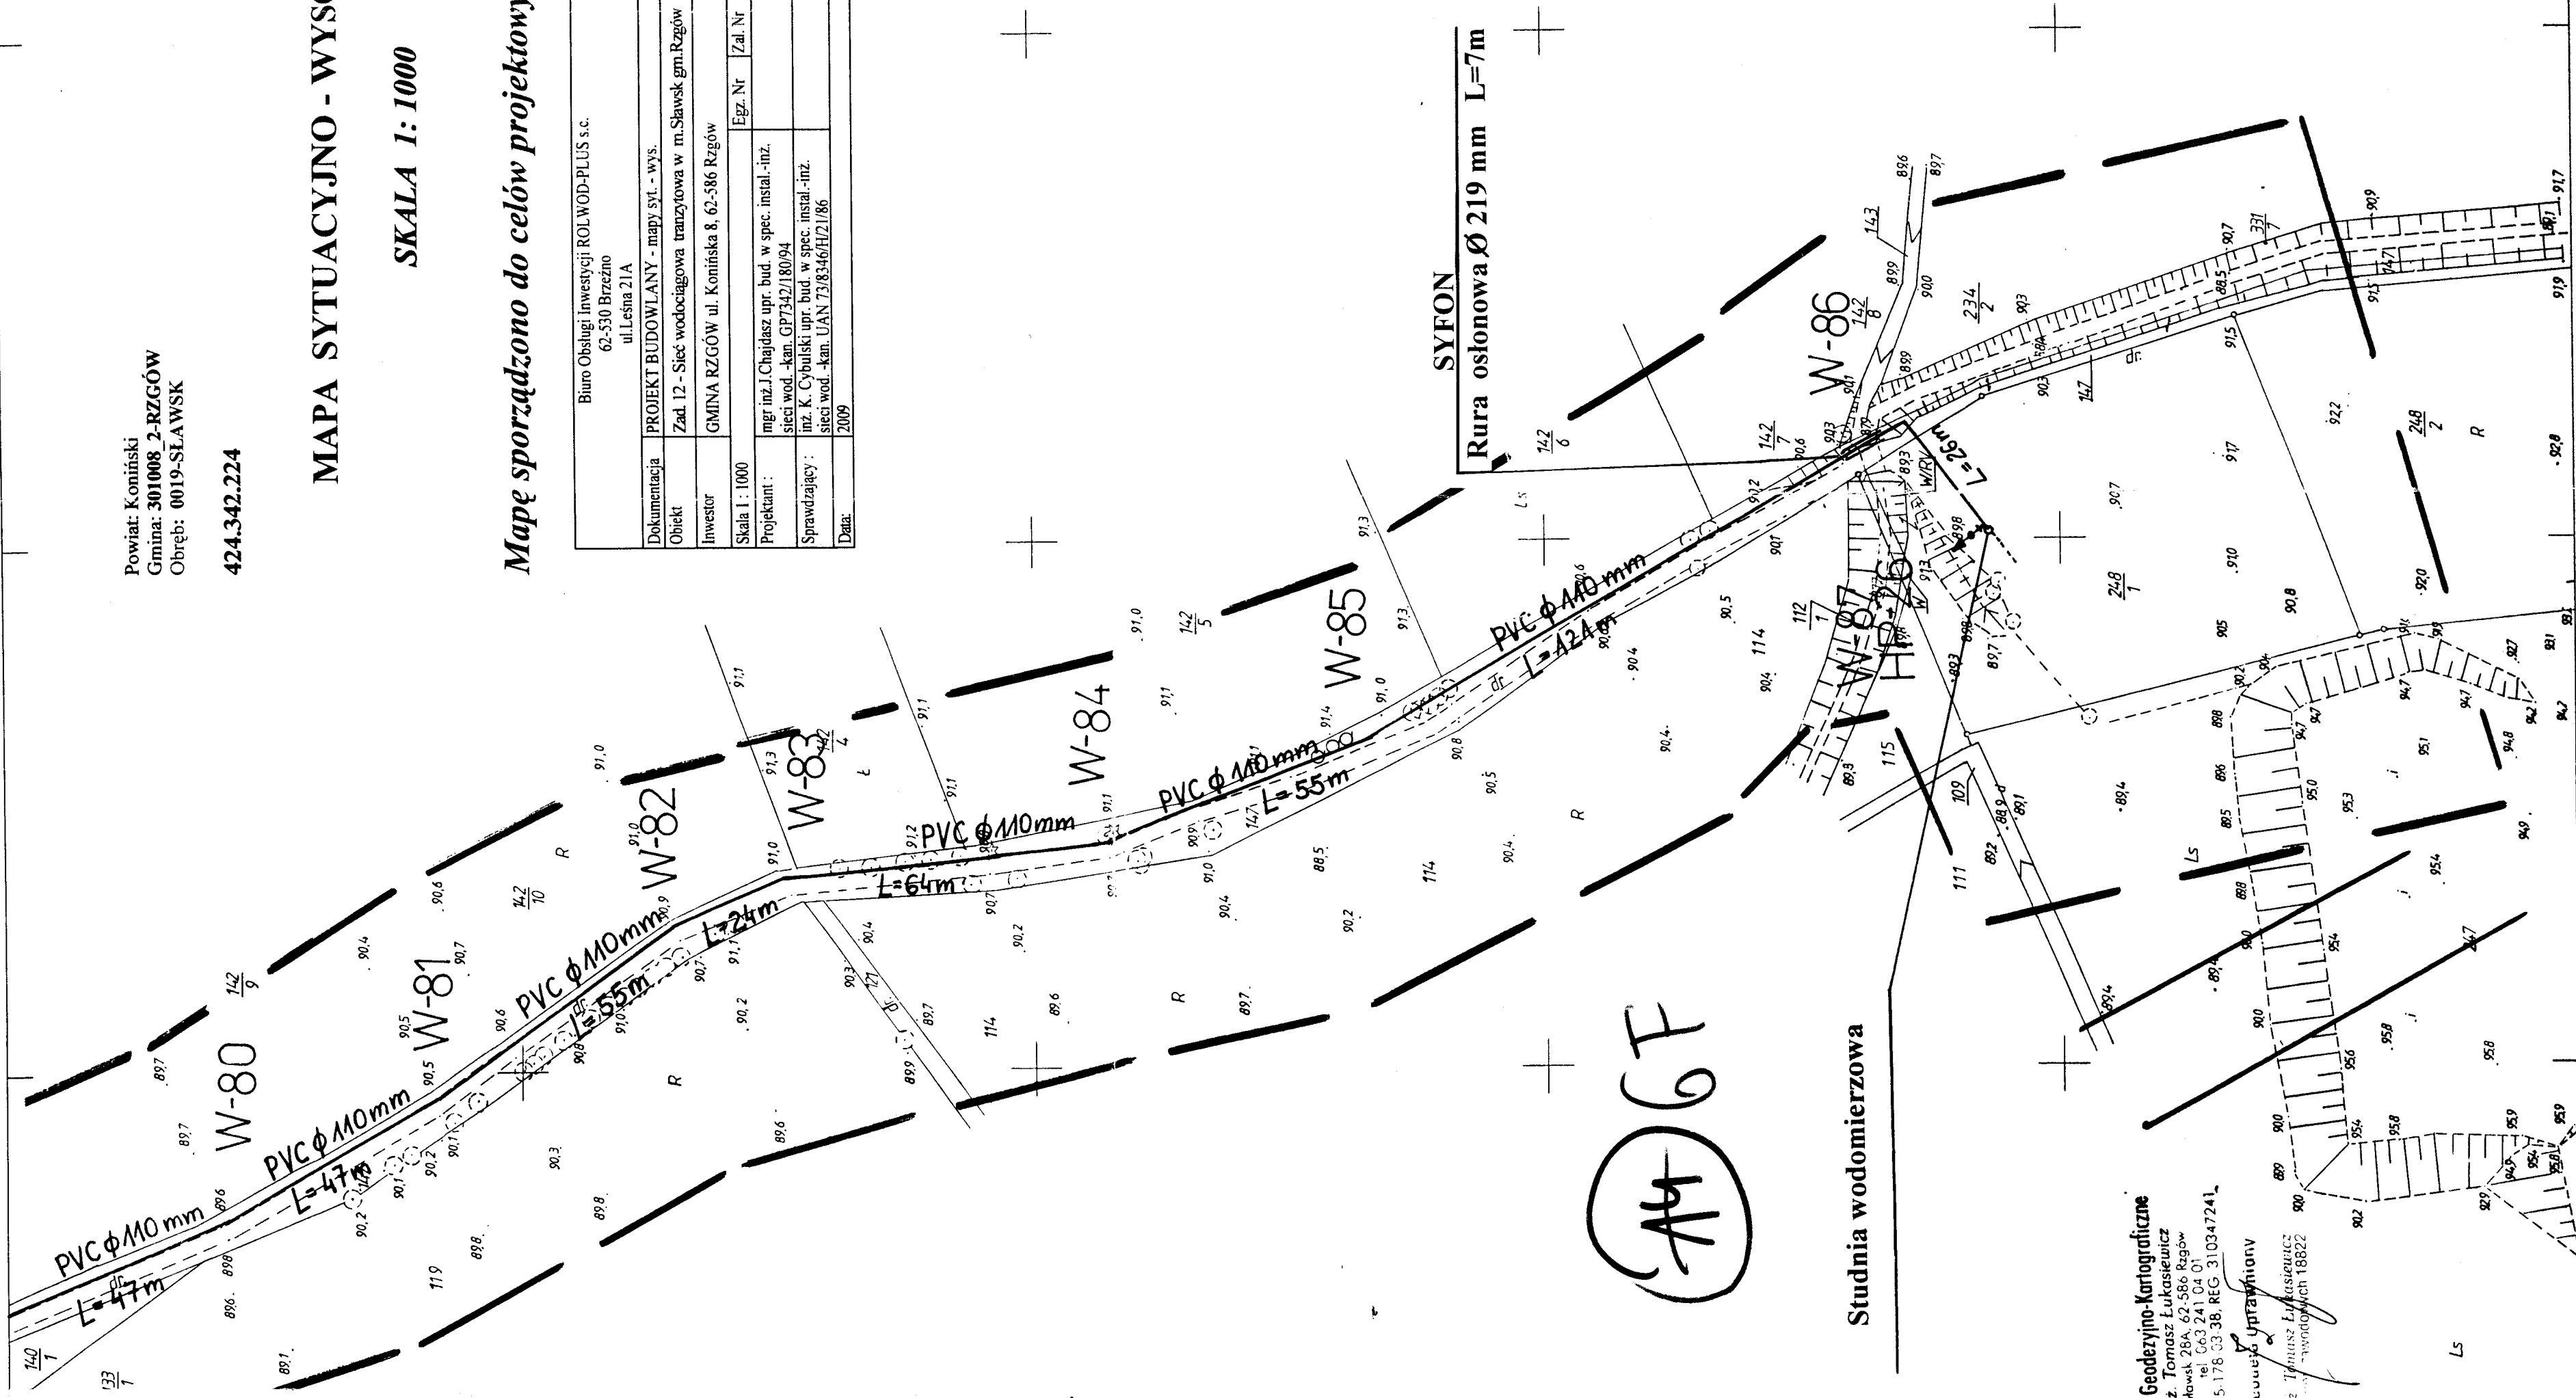

Usługi Geodetyczno-Kartograficzne
inż. Tomasz Łukasiewicz
Sławsk 28A, 62-586 Rzgów
tel. 663 241 04 01
NIP 665 178 03 38, REG. 310347241
Jednostka Wykonawcza
inż. Tomasz Łukasiewicz
ul. Wolności 188/22

STAROSTA KONINSKI
POWIATOWY OFIS OŚRODKA DOKUMENTACJI
GEODEZYJNEJ I KARTOGRAFICZNEJ
ul. Wolności 188/22
62-500 Konin
tel. 26 731 10 00
fax 26 731 10 01
e-mail: biuro@konin.pl
www.konin.pl

STAROSTA KONINSKI
POWIATOWY OFIS OŚRODKA DOKUMENTACJI
GEODEZYJNEJ I KARTOGRAFICZNEJ
ul. Wolności 188/22
62-500 Konin
tel. 26 731 10 00
fax 26 731 10 01
e-mail: biuro@konin.pl
www.konin.pl

24.10.2008
Tomasz Dominik
Powiatowy Ofis Ośrodek Dokumentacji i Kartografii