


## KOLEKTOR S-1

<p style="text-align: center;"><b>BIURO OBSŁUGI INWESTYCJI ROLWOD-PLUS</b>  <b>62-513 BRZEŹNO, UL. LEŚNA 21A</b></p>			
Dokumentacja		PROFIL PODŁUŻNY	
Objekt		Kanalizacja sanitarna w m. Rzgów Drugi gm. Rzgów	
Inwestor		GMINA RZGÓW	
Skala 1:100/1000		Egz. Nr	Zal. Nr
Projektant:		mgr inż. Jan Chajdasz	
Data:		marzec 2013	

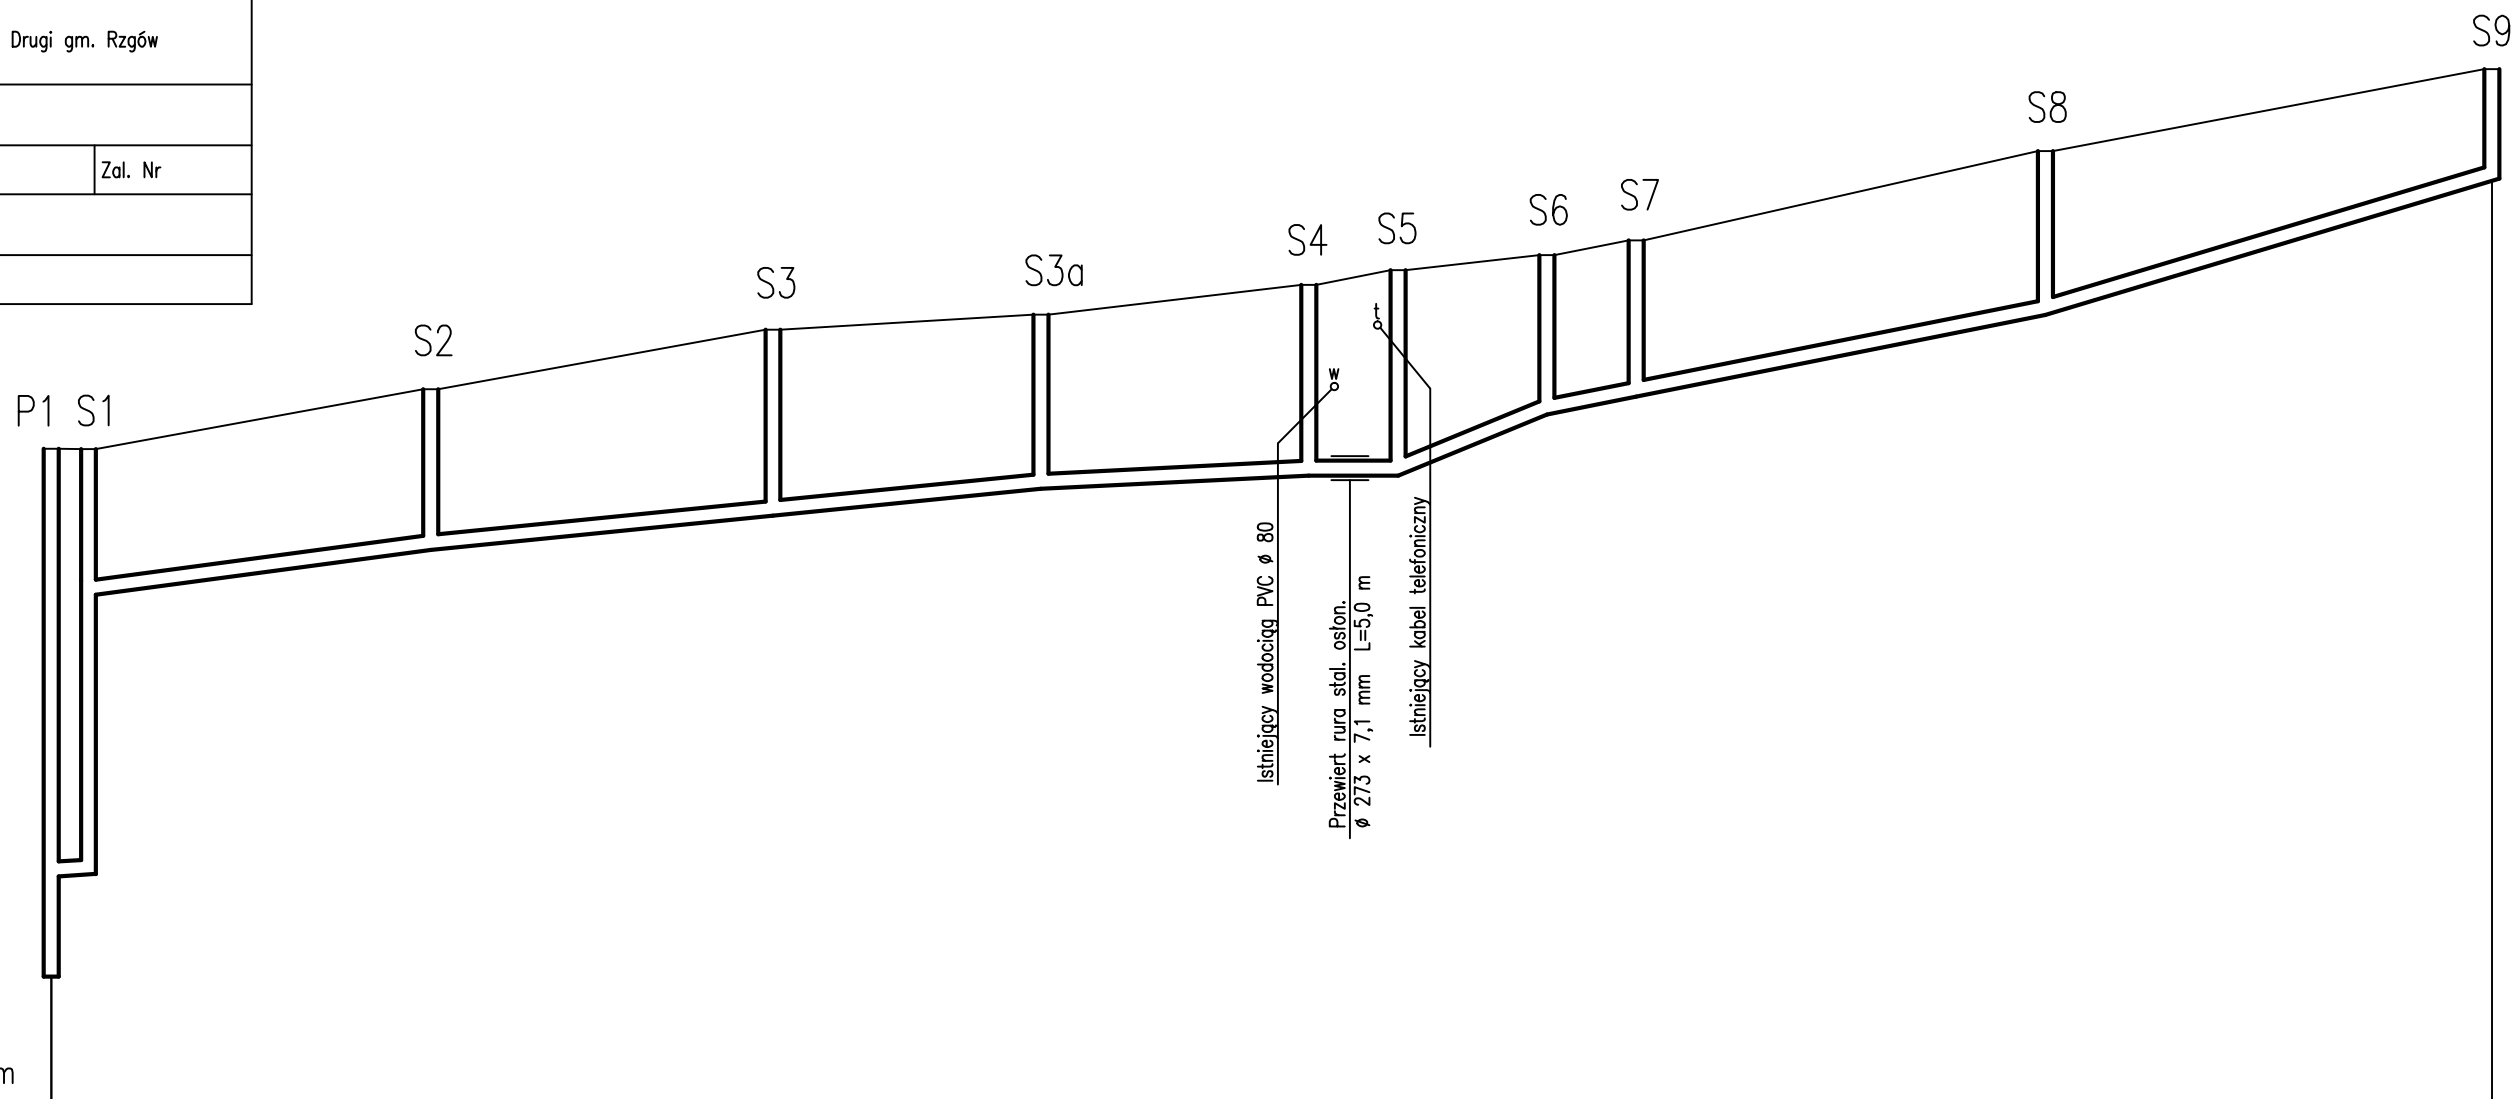

RZĘDNA TERENU [m n.p.m]	1	<div><div>84,80</div><div>84,80</div><div>84,80</div></div>	85,60	86,40	86,60	87,00	87,20	87,40	87,60	88,80	89,90
RZĘDNA DNA PROJ.KOLEKTORA	2	<div><div>79,05</div><div>79,08</div><div>82,98</div></div>	83,44	83,90	84,26	84,44	84,50	85,26	85,50	86,60	88,40
GŁĘBOKOŚĆ KOLEKTORA [m]	3	<div><div>5,75</div><div>5,72</div><div>1,82</div></div>	2,16	2,50	2,34	2,56	2,70	2,14	2,10	2,20	1,50
GŁĘBOKOŚĆ WYKOPU [m]	4	<div><div>5,90</div><div>5,87</div><div>1,97</div></div>	2,31	2,65	2,49	2,71	2,85	2,29	2,25	2,35	1,65
