
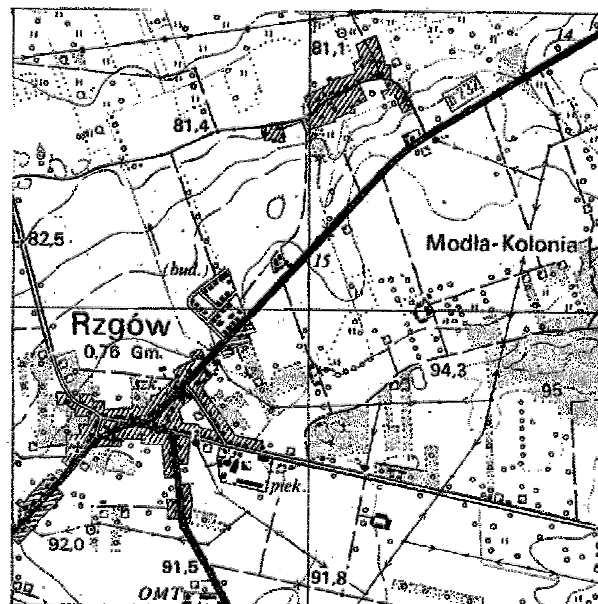



MAPA DO CELÓW PROJEKTOWYCH

SKALA 1:1000

Oznaczenie kancelaryjne zgłoszenia pracy geodezyjnej		DZ.40600.338.2016
Nazwa miejscowości		MODŁA RZGÓW
Jednostka ewidencyjna	identyfikator	301008_2
	nazwa	RZGÓW
Obręb ewidencyjny	identyfikator	0014 0017
	Nazwa	MODŁA RZGÓW
Oznaczenie granic obszaru, który był przedmiotem aktualizacji		
Nazwa układu współrzędnych	prostokątnych płaskich nr sekcji	Strefa układu 1965:4 424.343.194
	układu wysokości	Kronszadt 60
Informacje o służebnościach gruntowych mających wpływ na zagospodarowanie gruntów zlokalizowanych w granicach projektowanej inwestycji		Mapa do celów projektowych została wykonana bez ustalenia obciążeń służebności gruntowych ujawnionych w księdze wieczystej.
Data opracowania mapy		29.02.2016 r.



szkic orientacyjny 1: 25000

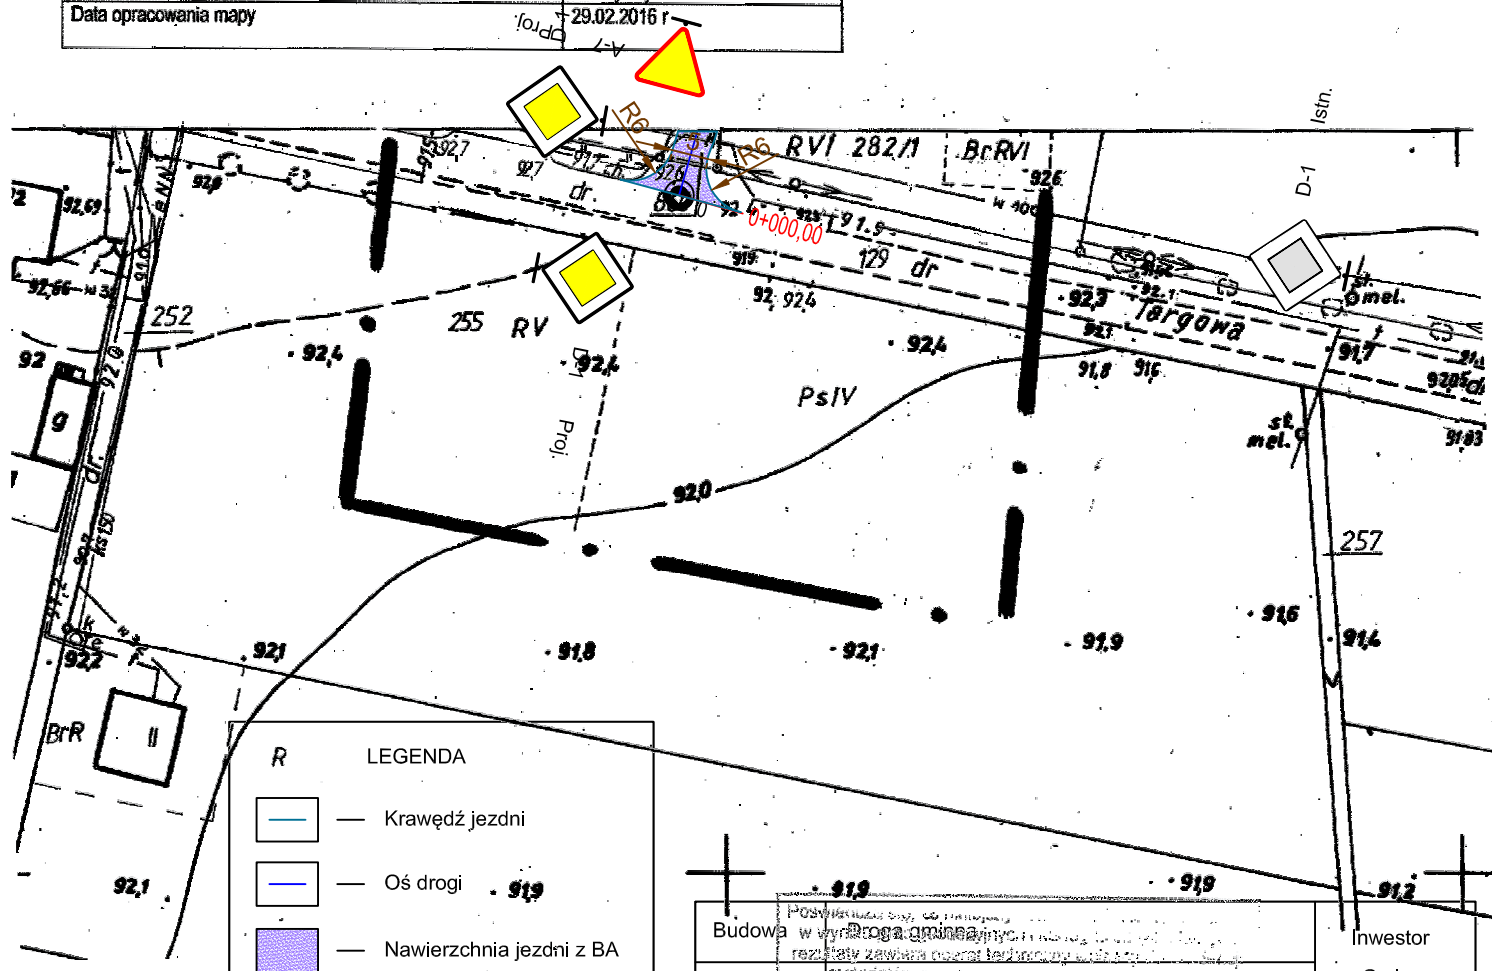

Usługi Geodezyjno-Kartograficzne

inż. Tomasz Łukasiewicz

Sławek 28A, 82-486 Rzgów

tel. 63 241 04 01, 604 592 903

NIP 635-178-03-38, REG. 310347241

Geodeta uprawniony

inż. Tomasz Łukasiewicz

oraz inżynierów 18822

--------	--