
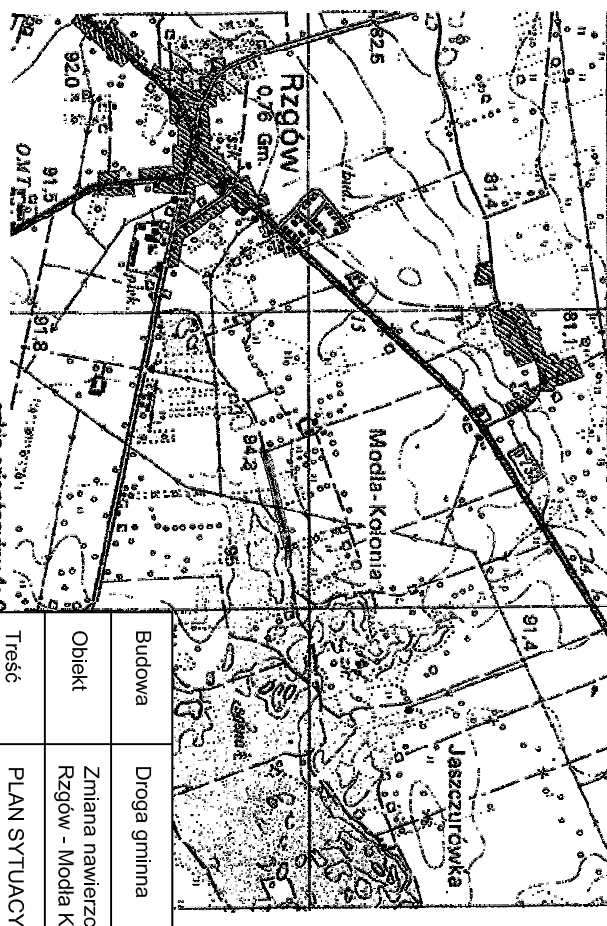


Gm. RZGÓW woj. konińskie

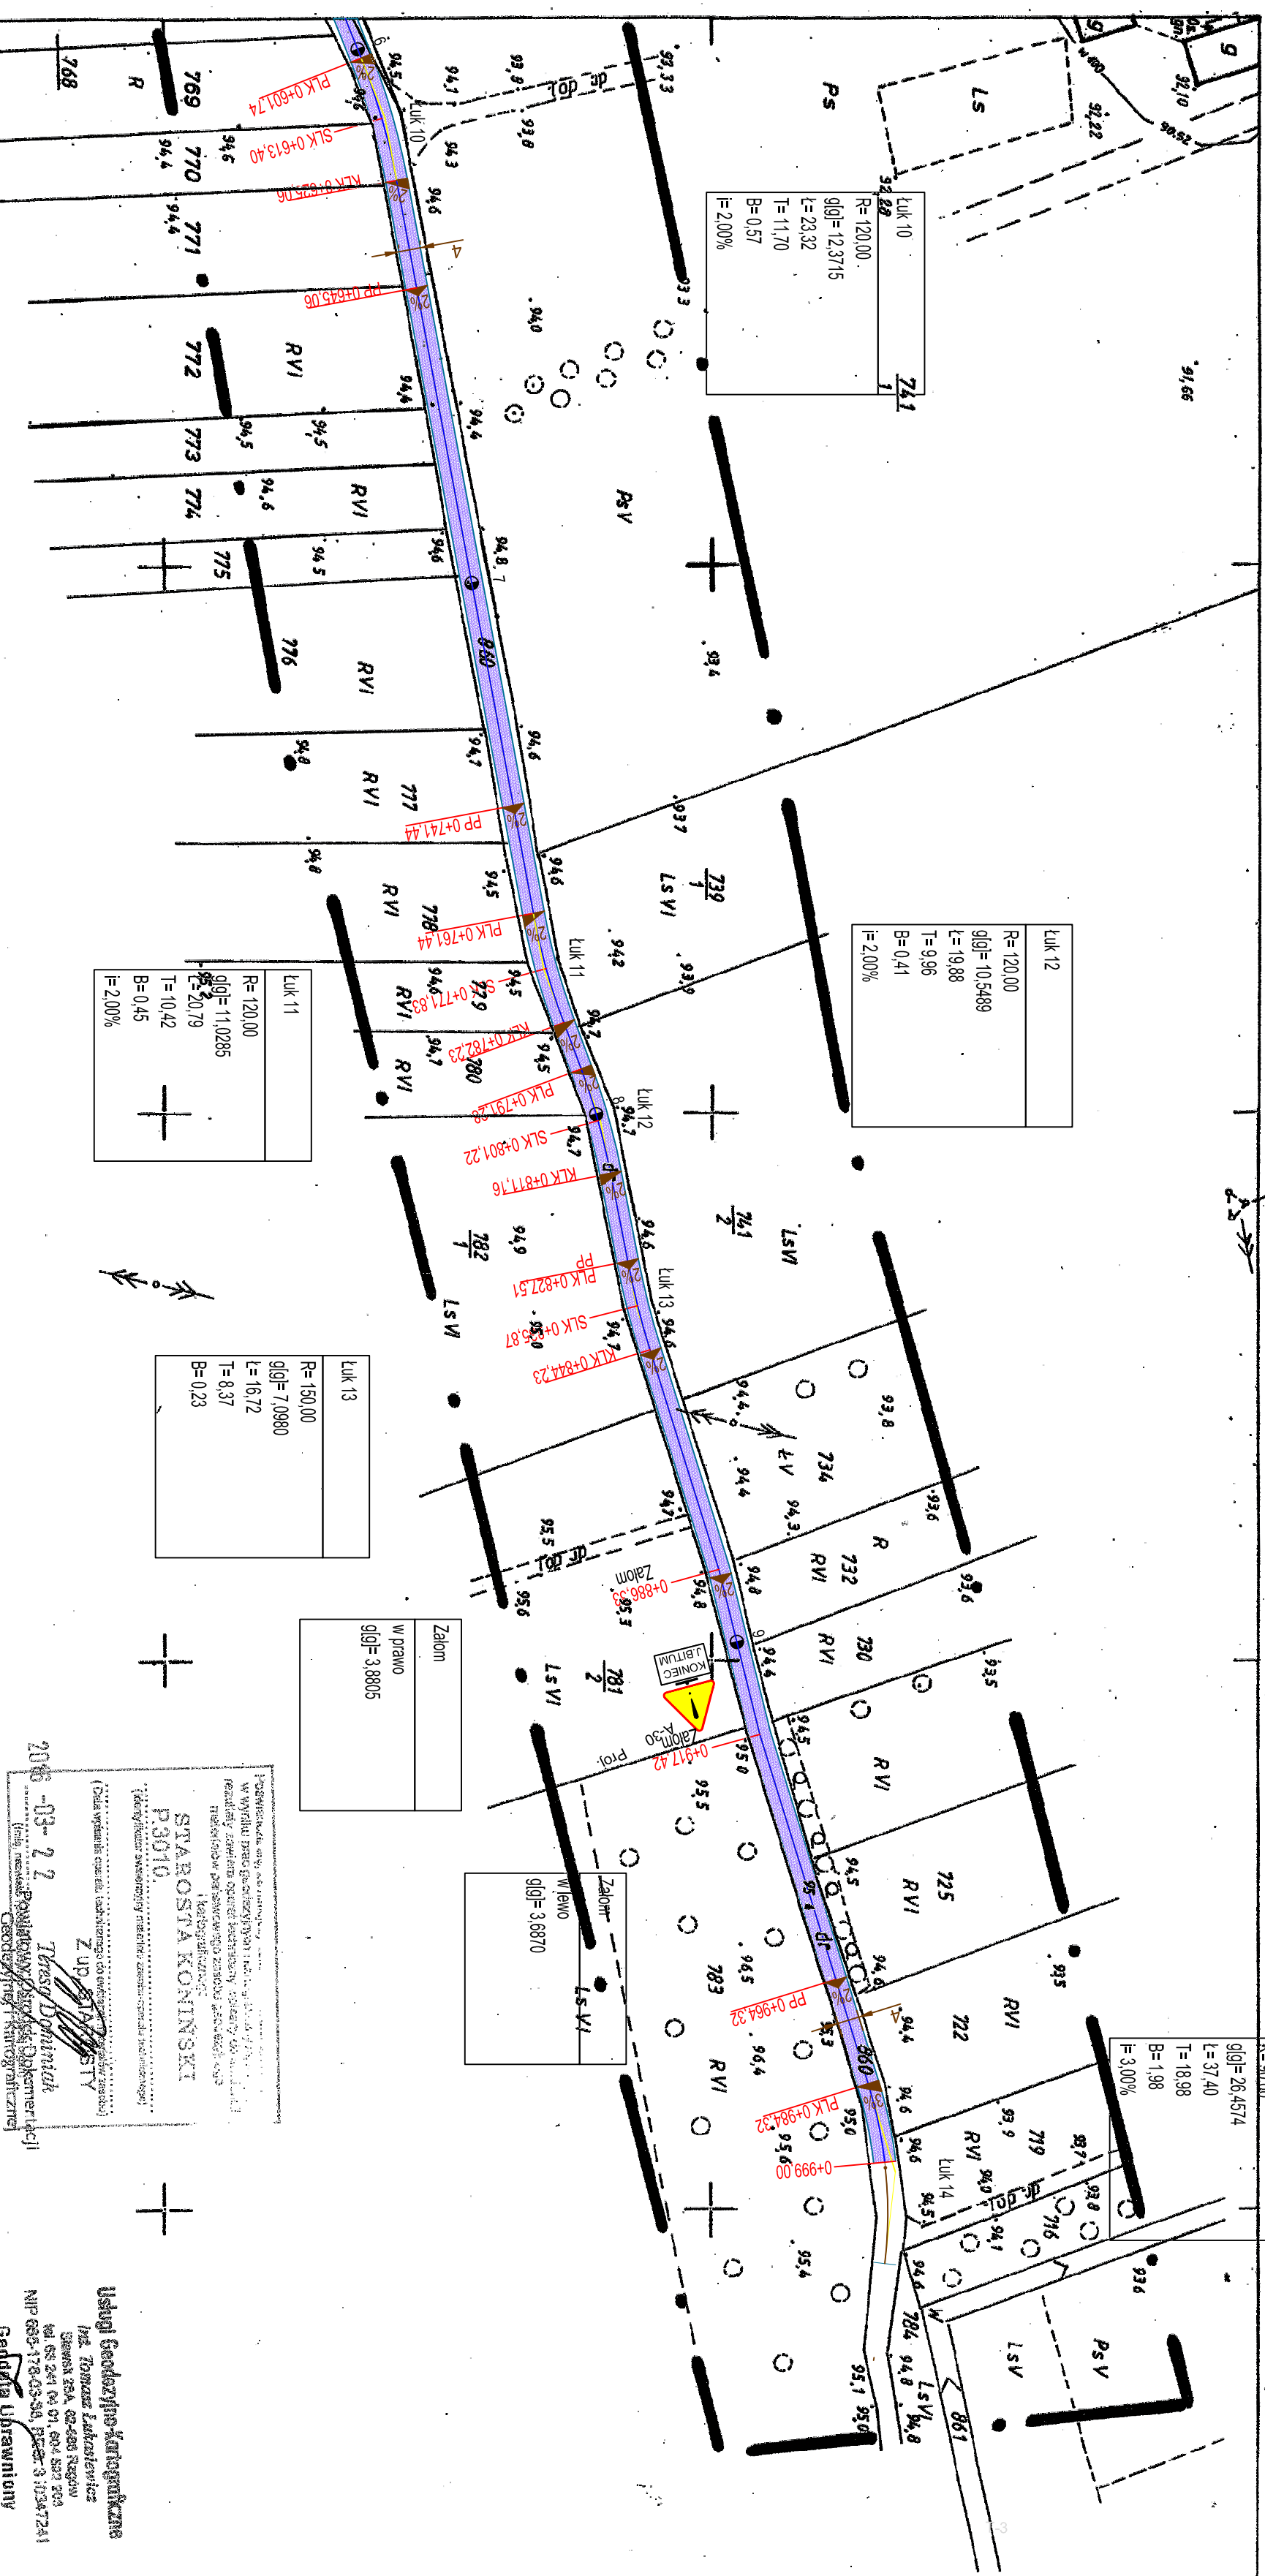

<h1>MAPA DO CELOW PROJEKTOWYCH</h1> <h2>SKALA 1:1000</h2>	
Znaczenie kameralnyu zgłoszenie pracy geodazyjnej	DZ.466/00.338.2016
Nazwa miejscowosci	MODLA
Jednostka ewidencyjna	3011008_2 RZGW
Obszary ewidencyjny	001/4 MODLA
Znaczenie granic: teren, który był przelazem aktywizacji	
Nazwa ukladu wspolrzadnych	System ukladu 1985-4 424.343.201
Nazwa ukladu wspolrzadnych	Kowarski 60
Nazwa ukladu wspolrzadnych miejscowych ukladu wysokoosci	Wysokoosci Wierzytelski
Informacje o silownosciach granicznych majacych wytyw na zagszodowanie granic: zalecanymi w granicach projektowania inwestycji	Mapa do celow projektowych zostala wykonana bez uaktalnien dotygnac silownosci granicznych
Data opracowania mapy	28.12.2016 r

Budowa	Droga gminna	Investor
Objekt	Zmiana nawierzchni drogi Rzgów - Modła Kolonia	Gmina Rzgów
Treść	PLAN SYTUACYJNY	
Projekt opracował	tech. Dariusz Żmijewski	Branża drogowa
Projektant	inż. Artur Szymczak	
Sprawdził	mgr inż. Paweł Kudlak	Skala
Data	Marzec 2016r.	1:1000

LEGENDA

- Krawężń jazdni
- Os drogi
- Nawierzchnia jezdni z BA