


MAPA DO CELÓW PROJEKTOWYCH	
SKALA 1:1000	
Oznaczenie kancelaryjne zgłoszenia pracy geodezyjnej	DZ.40600.2348.2016
Nazwa miejscowości	RZGÓW RZGÓW DRUGI
Jednostka ewidencyjna	identyfikator nazwa 301008_2 RZGÓW
Obręb ewidencyjny	identyfikator nazwa 0017 0018 RZGÓW RZGÓW DRUGI
Oznaczenie granic obszaru, który był przedmiotem aktualizacji	
Nazwa układu współrzędnych	prostokątnych płaskich nr sekcji układu wysokości
Informacje o służebnościach gruntowych mających wpływ na zagospodarowanie gruntów zlokalizowanych w granicach projektowanej inwestycji	Strefa układu 1965.4 424.343.194 Kronształt 60 Mapa do celów projektowych została wykonana bez ustalenia obciążeń służebności gruntowych ujawnionych w sąsiedztwie wleczyste.
Data opracowania mapy	22.07.2016 r.

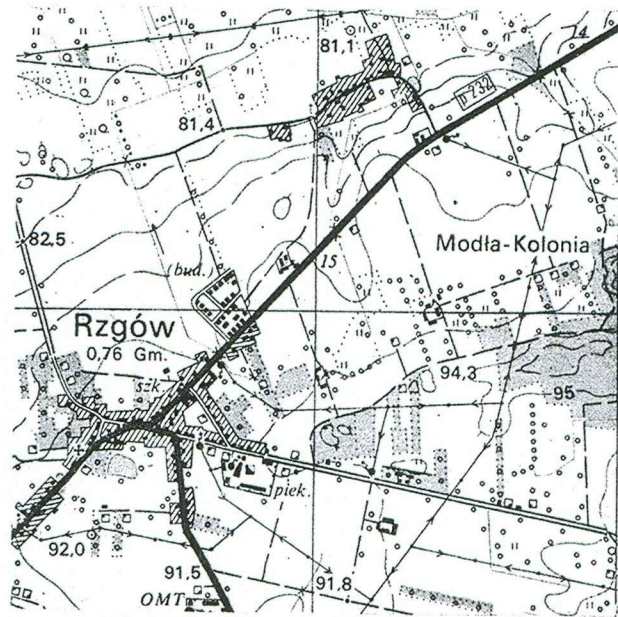


Usługi Geodezyjne Kartograficzne
inż. Tomasz Łukasiewicz
Sieniek 28A, 62-608 Rzgów
tel. 63 241 04 91, 604 662 803
NIP 635-178-03-39, REG. 310347241

Geodezyjnie uprawniony
inż. Tomasz Łukasiewicz
nr uprawnień: 122

BIURO OBSŁUGI INWESTYCJI ROLWOD-PLUS 62-513 BRZEŹNO, UL.ŁEŚNA 21A			
Dokumentacja	Mapa sytuacyjno - wysokościowa		
Obiekt	Kanalizacja sanitarna w m. Rzgów ul. Targowa, gm. Rzgów		
Inwestor	GMINA RZGÓW		
Skala 1:1000	Egz. Nr	Zal. Nr	
Projektant:	mgr inż. Jan Chojdasz		
Data:	2016r.		

PVC200mm projektowana kanalizacja sanitarna grawitacyjna
--- projektowany kolektor tłoczny

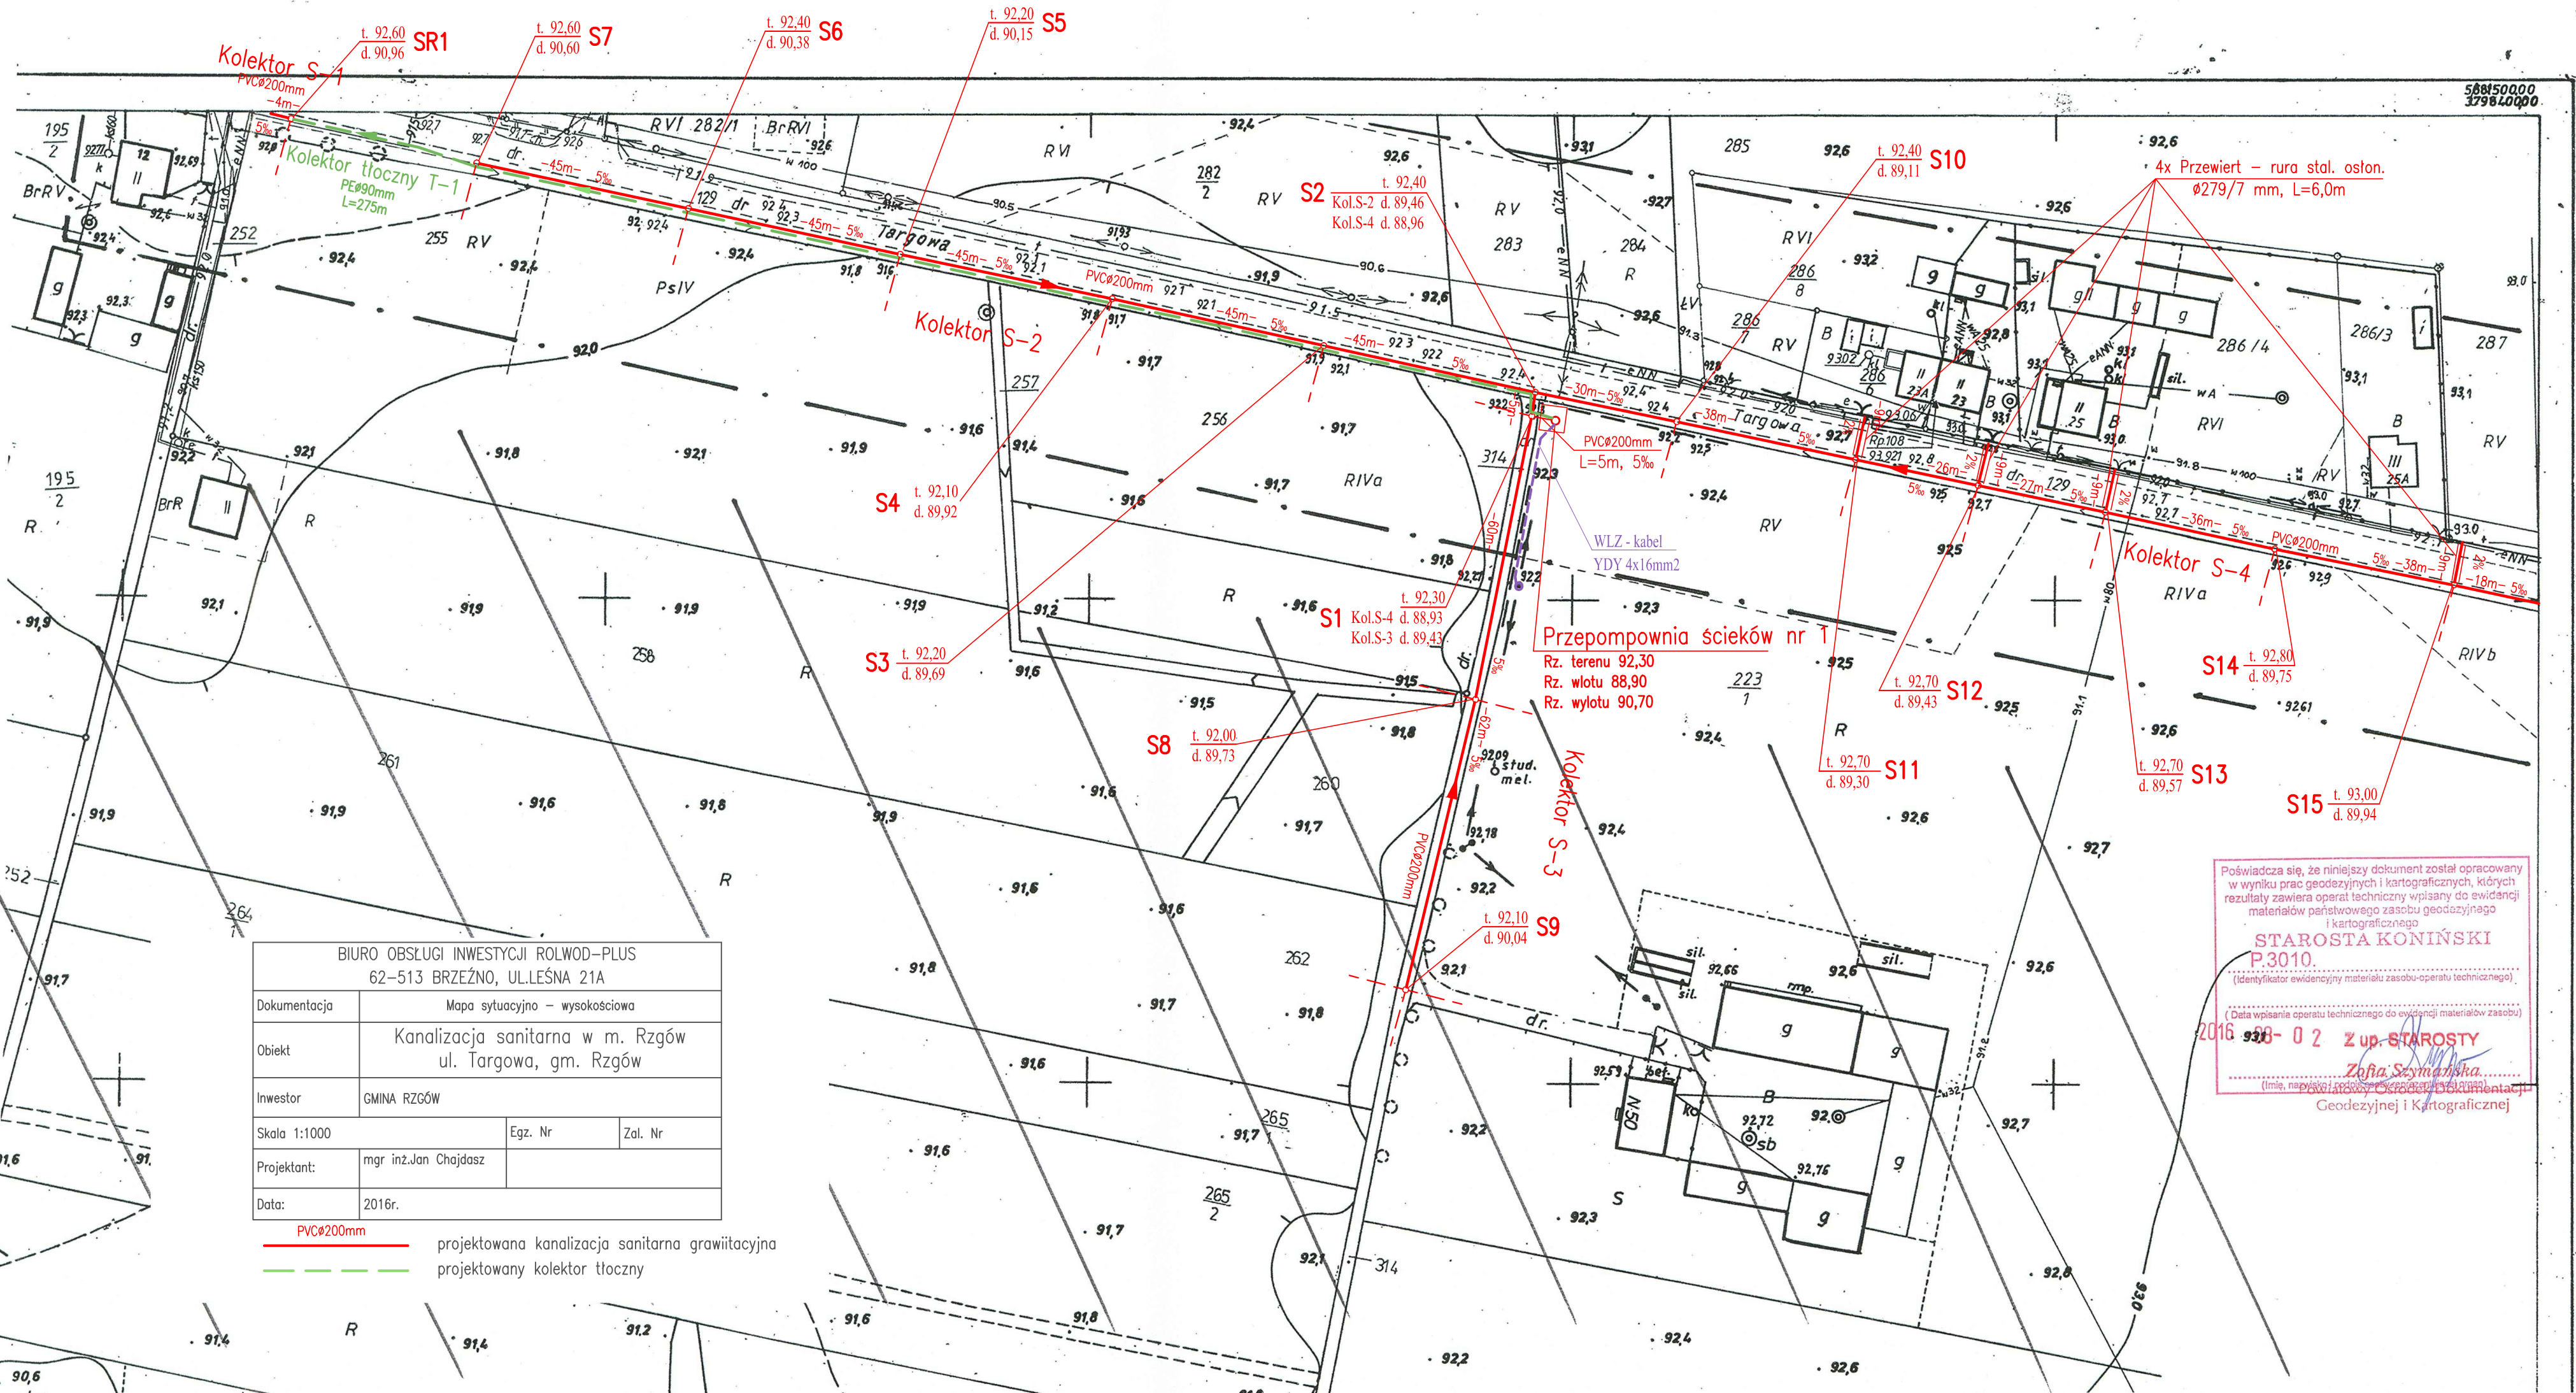

Poświadczam się, że niniejszy dokument został opracowany
w wyniku prac geodezyjnych i kartograficznych, których
rezultaty zawiera operat techniczny wpłany do ewidencji
materiałów państwowego zasobu geodezyjnego
i kartograficznego
STAROSTA KONIŃSKI
P.3010.
(Identyfikator ewidencyjny materiału zasobu operatu technicznego)
2016 02 2 Z up. STAROSTY
Zofia Szymańska
(Imię, nazwisko, podpis, Oznaczenie funkcji)
Geodezyjnej i Kartograficznej