


**BUDOWA DRUGI DLA ROWERÓW NA TERENIE
KOSI - GMINA RZGÓW -- m. SKAŃSK.**

PLAN ZAGOSPODAROWANIA TERENU:

RYSUNEK. NR. 13

KONIEC OPRACOWANIA
GMINA STARE MIASTO
KM: 2+046,12.
KONIEC OPRACOWANIA
GMINA RZGÓW.
KM: 0+118,00.

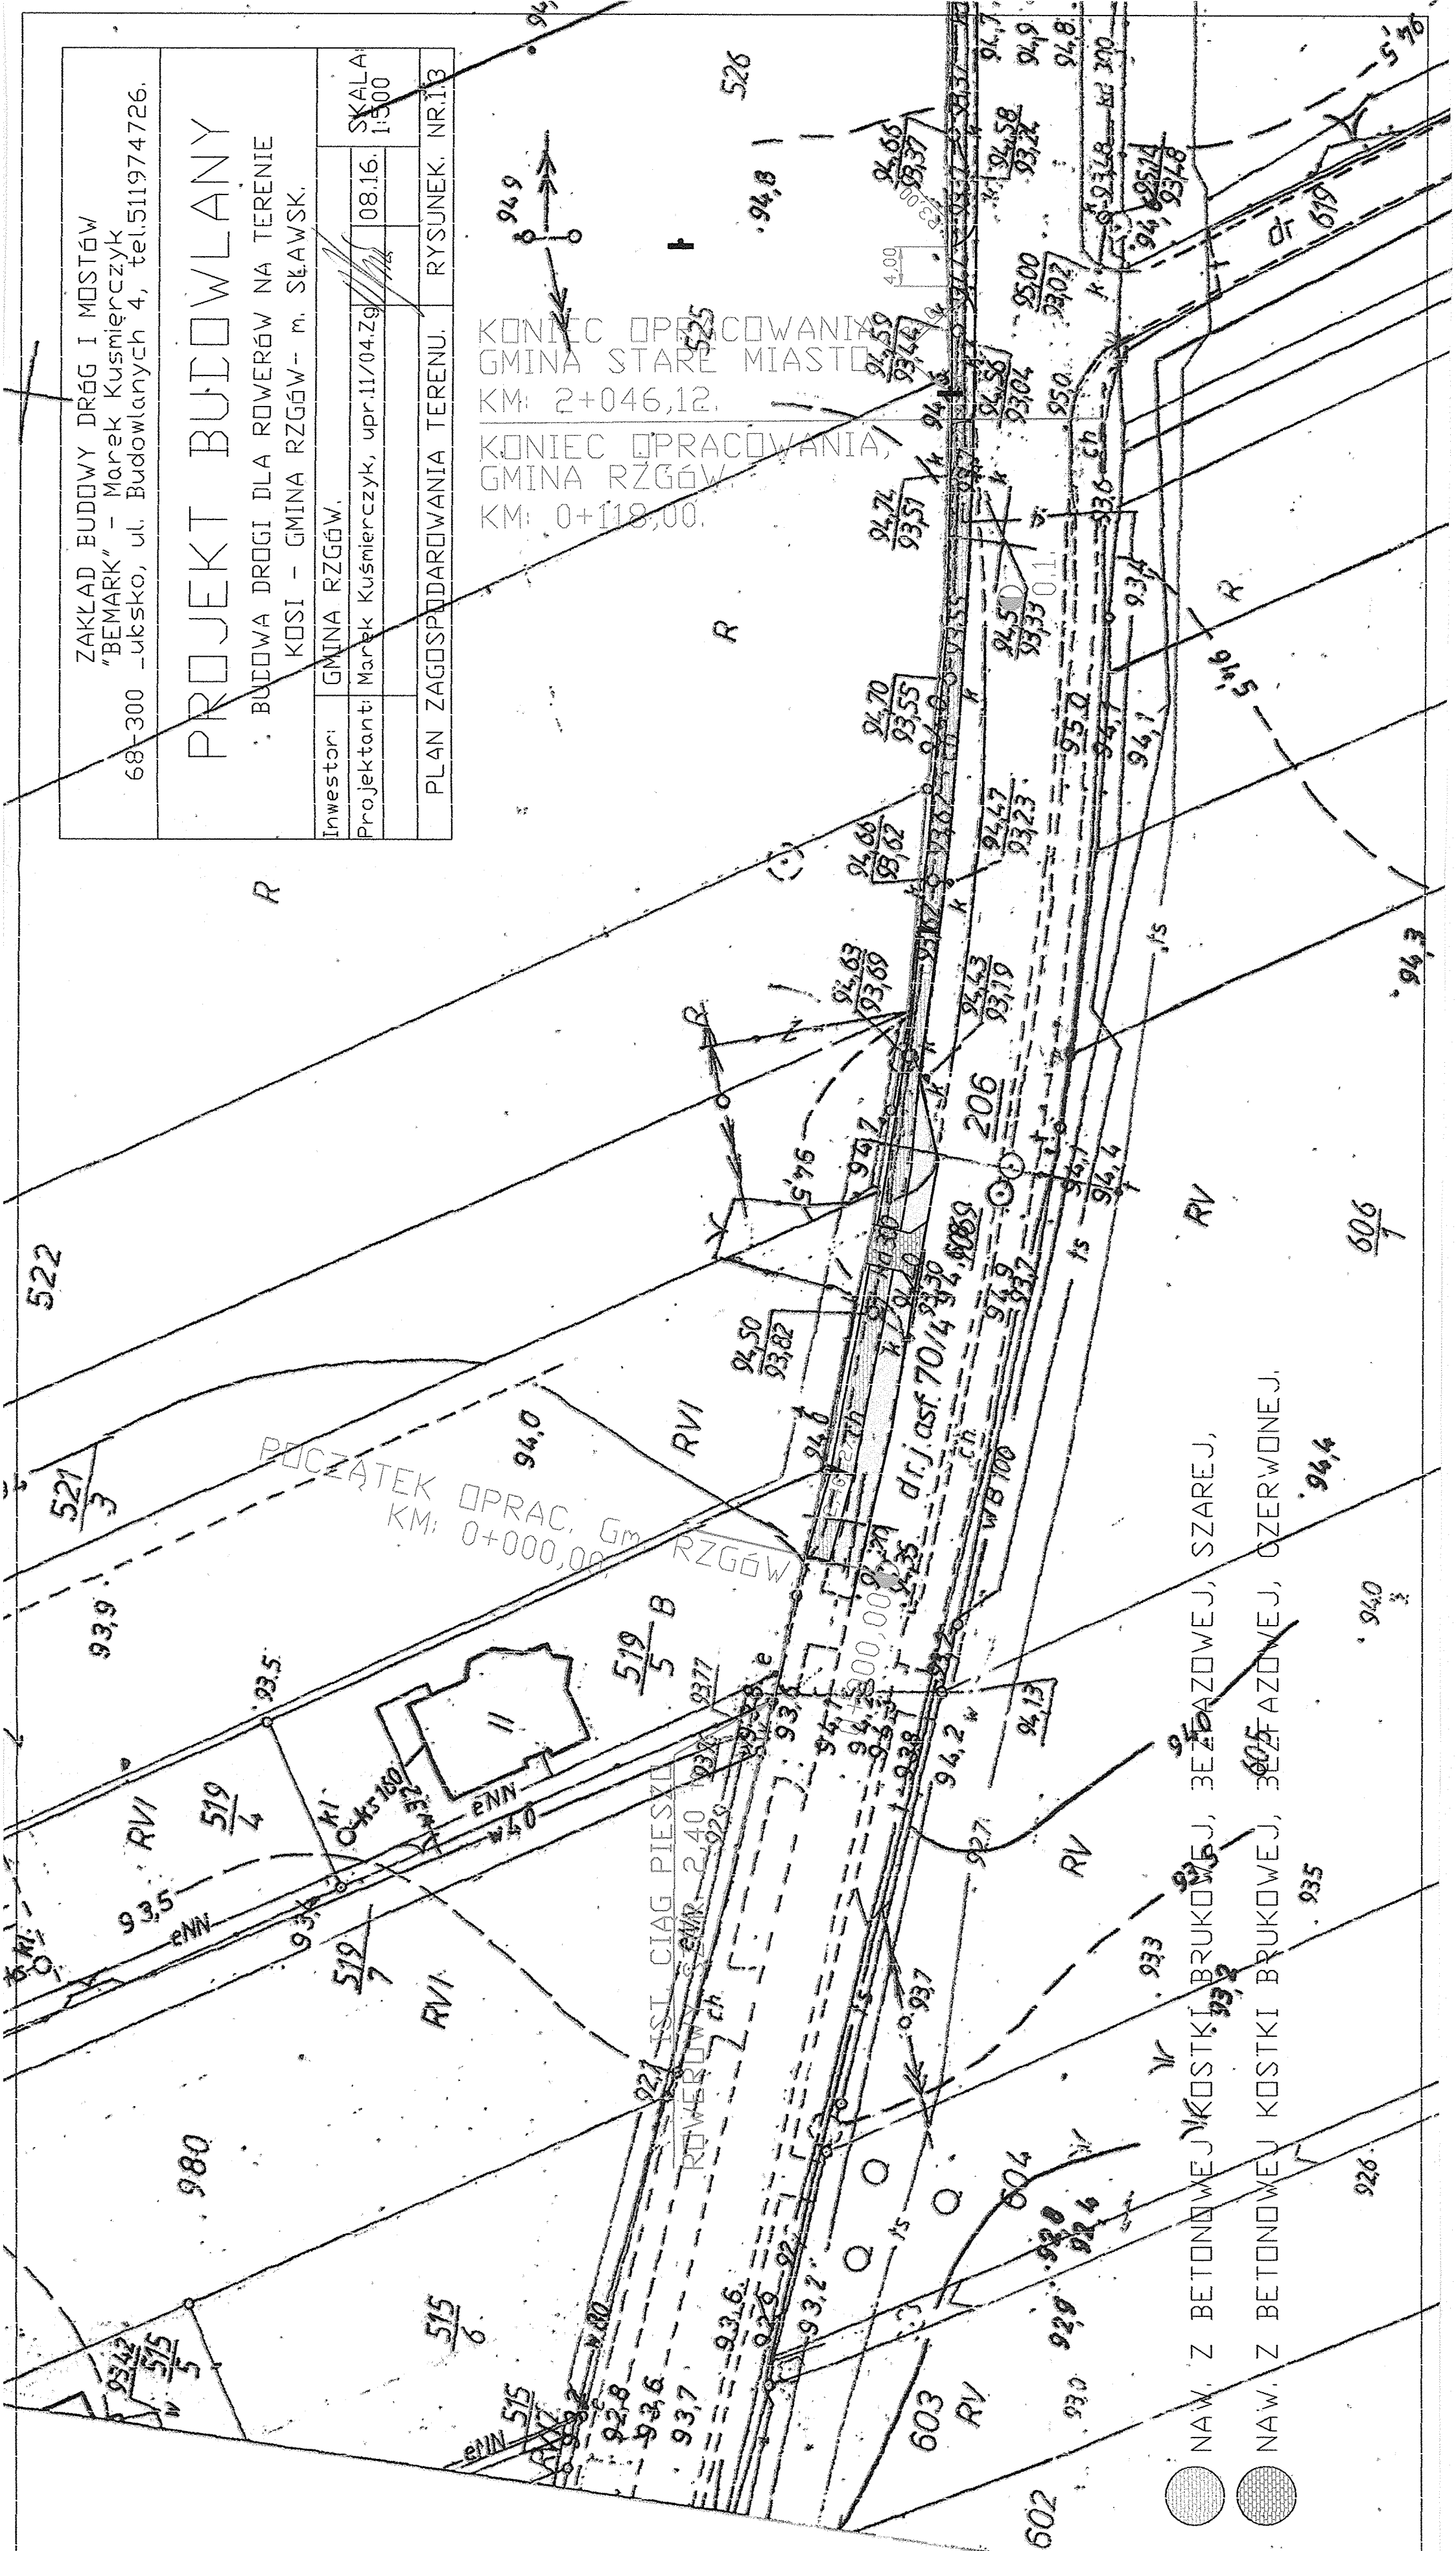

~~NANAW. Z BETONOWEJ KOSTKI BROKOWEJ, BEZFAZOWEJ, SZAREJ,~~

5-2554/202