MAPA SYTUACYJNO–WYSOKOŚCIOWA
SKALA 1 : 500

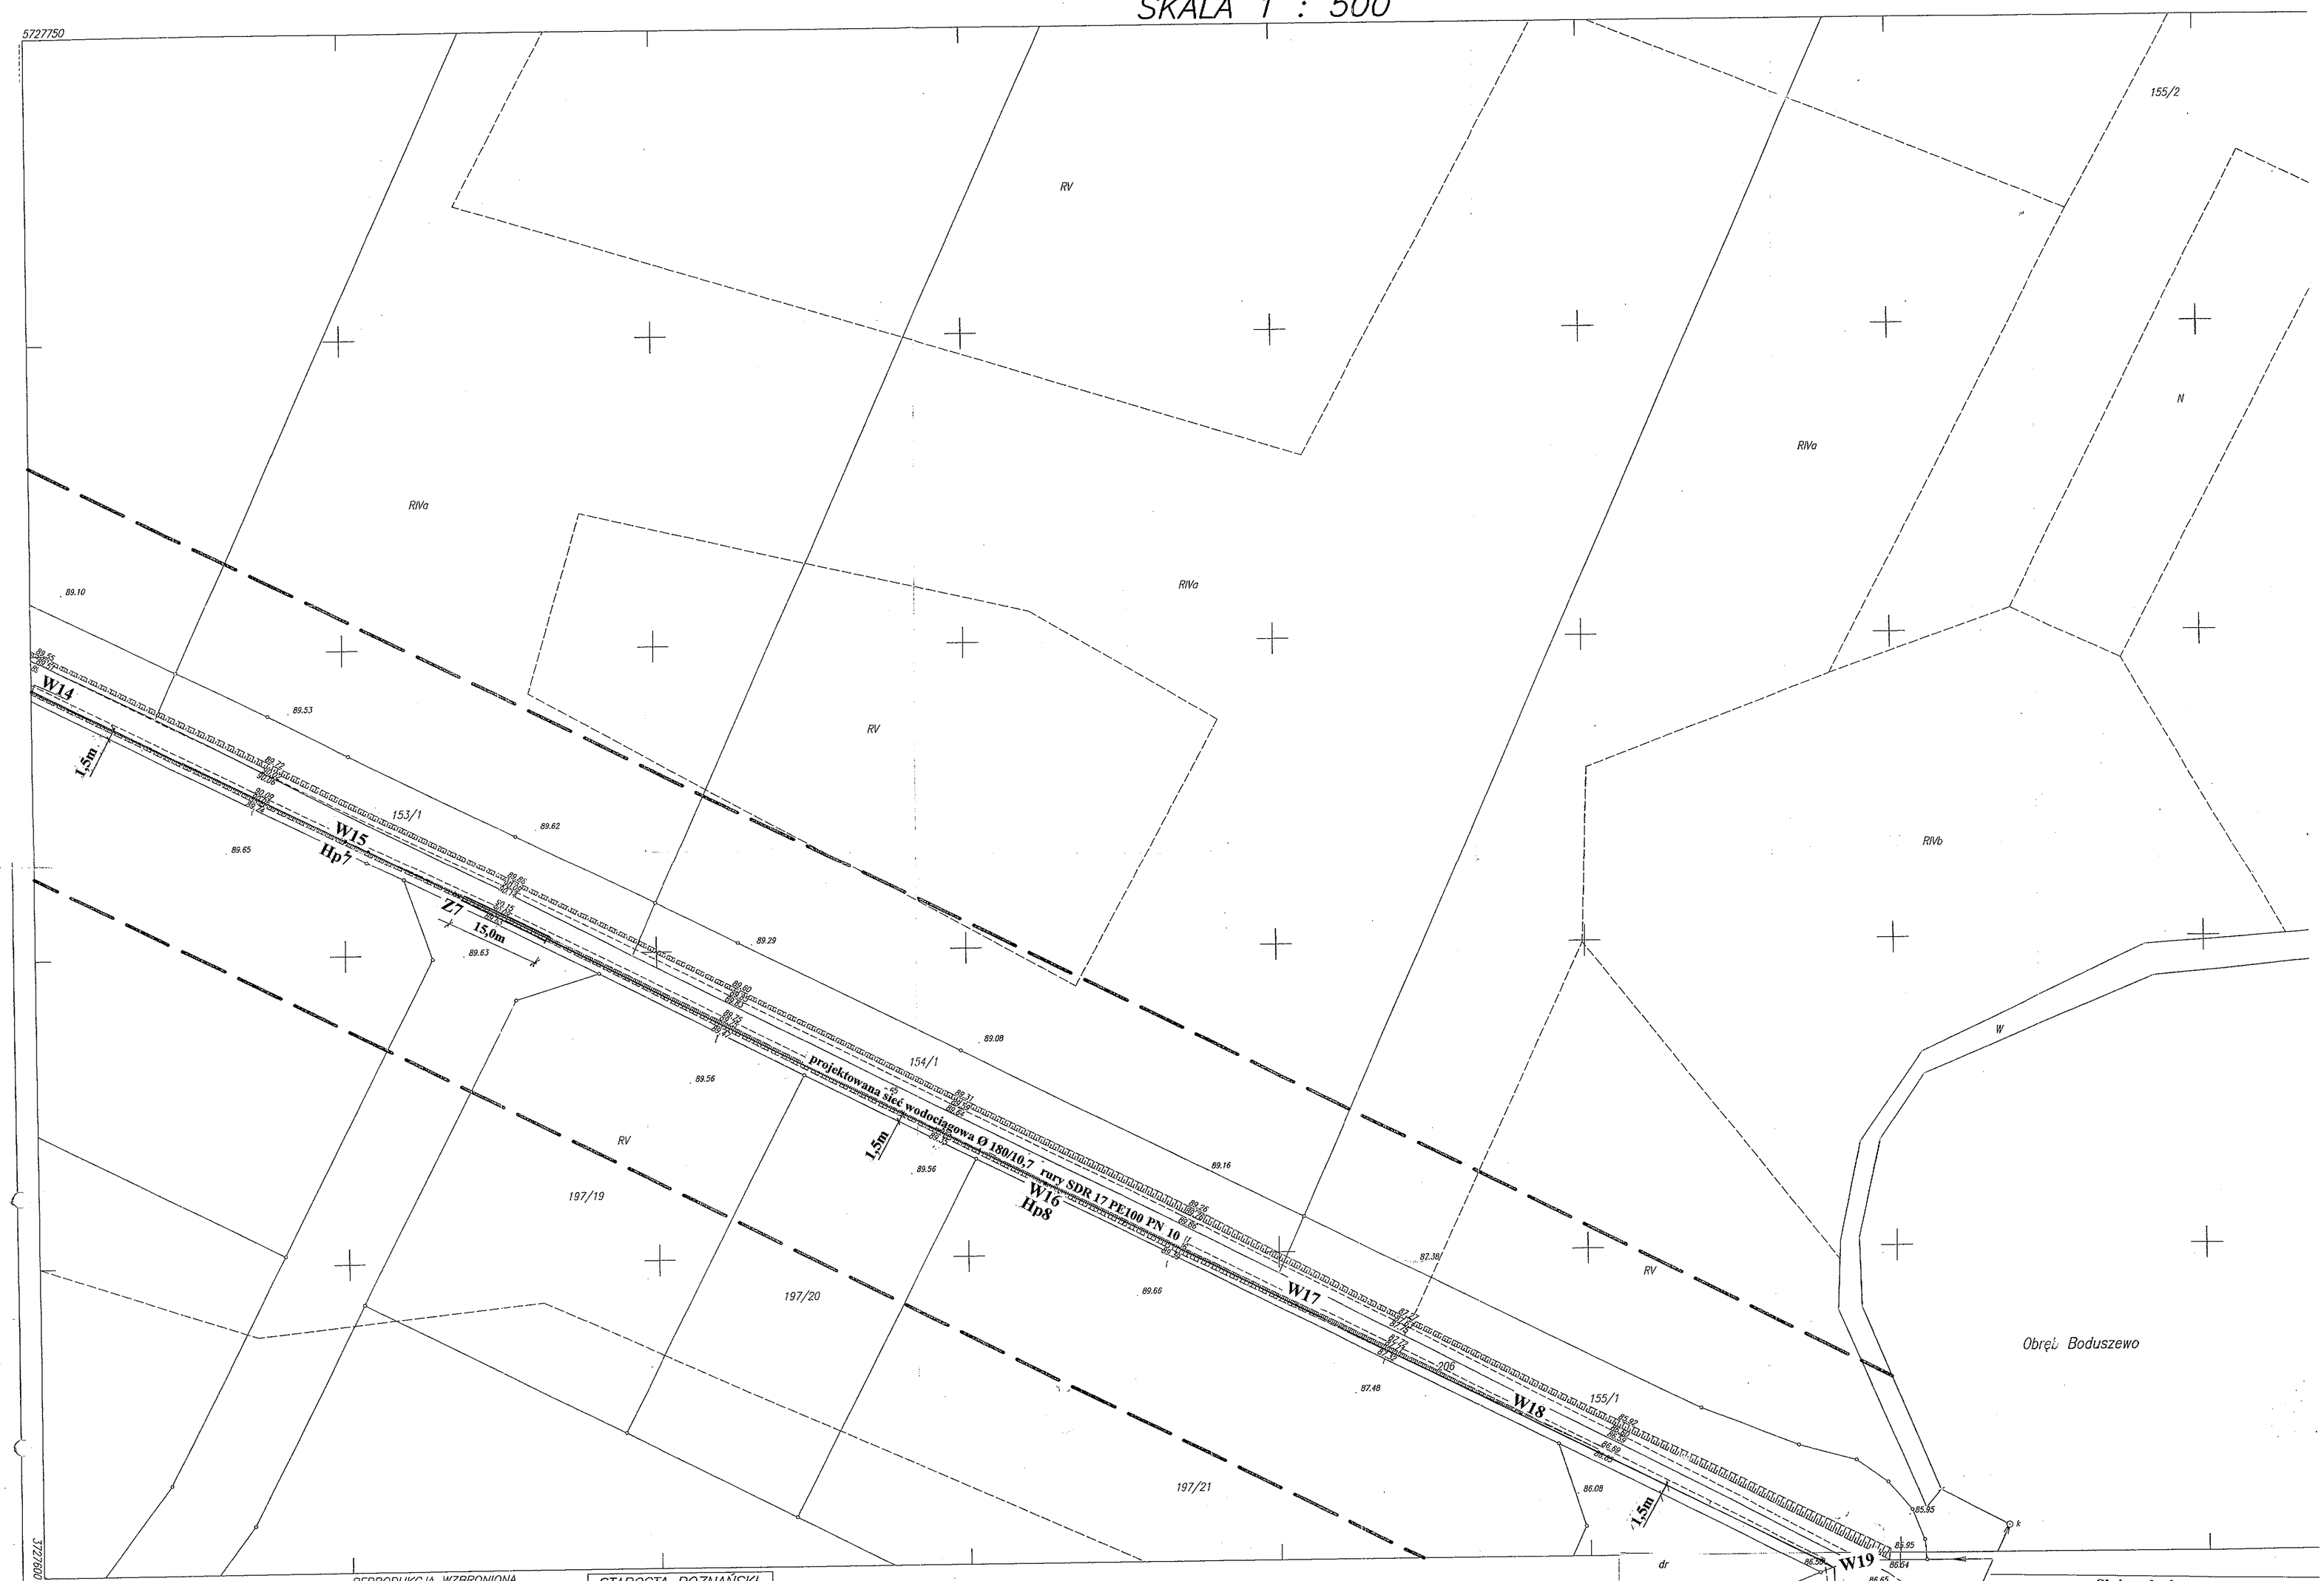

KERG : 1300–40/2007
Województwo : wielkopolskie
Powiat : poznański
Gmina : Murowana Goślina
Obręb : Murowana Goślina
Arkusz : 3 i 4
Sekcja : 413.332.152.4
Stan aktualny na dzień : 03.08.2007

REPRODUKCJA WZBRONIONA
PRZEDSIĘBIORSTWO USŁUG GEODEZYJNO-KARTOGRAFICZNYCH
60-508 Poznań, ul. Jackowskiego 15
NIP: 779-100-71-71, tel./fax 061 652 22 22

inż. Krzysztof Filipowski
GEODETA UPRAWNIONY
Nr Rej. GUGiK 3552
62-025 Stęszew 25A gm. Kostrzyn
tel. kom. 0501 721 001

Nie wykłucza się istnienia w terenie innych nie wykazanych na niniejszej mapie urządzeń podziemnych, które nie były zgłoszone do inwentaryzacji lub o których brak jest informacji w instytucjach branżowych.

STAROSTA POZNAŃSKI
Powiatowy Ośrodek Dokumentacji Geodezyjnej i Kartograficznej w Poznaniu

W obszarze oznaczonym linią ——— dokonano aktualizacji treści mapy zasadniczej. Dokumenty z pomiaru uzupełniającego przyjęto do zasobu powiatowego w dniu: 14.08.07 i zaewidencjonowano pod nr KERG: 1300–40/07
Niniejsza mapa może służyć do celów projektowych.
Projektowane obiekty budowlane wymagające pozwolenia na budowę podlegają wytyczeniu i inwentaryzacji powykonawczej przez jednostki uprawnione do wykonywania prac geodezyjnych.

Poznań, dnia ..... Z upoważnienia STAROSTY POZNAŃSKIEGO (data i nazwisko, podpis i pieczęć służbowa osoby upoważnionej)

STAROSTA POZNAŃSKI

Sieć wodociągowa
w ul. Polnej w Murowanej Goślinie
Plan sytuacyjno-wysokościowy W14 -W19 1:500
Projektant mgr inż. Aleksander Filoda

mgr inż. Aleksander Filoda
upr. bud. § 8 ust. 1 pkt 1 nr 73/67
upr. bud. § 8 ust. 1 pkt 2 nr 318/64
upr. bud. § 13 ust. 2 pkt 3 i 5 za nr 184/78/Pw
61-685 Poznań, Os. Przyjaźni 11 m. 149

Rys.6