


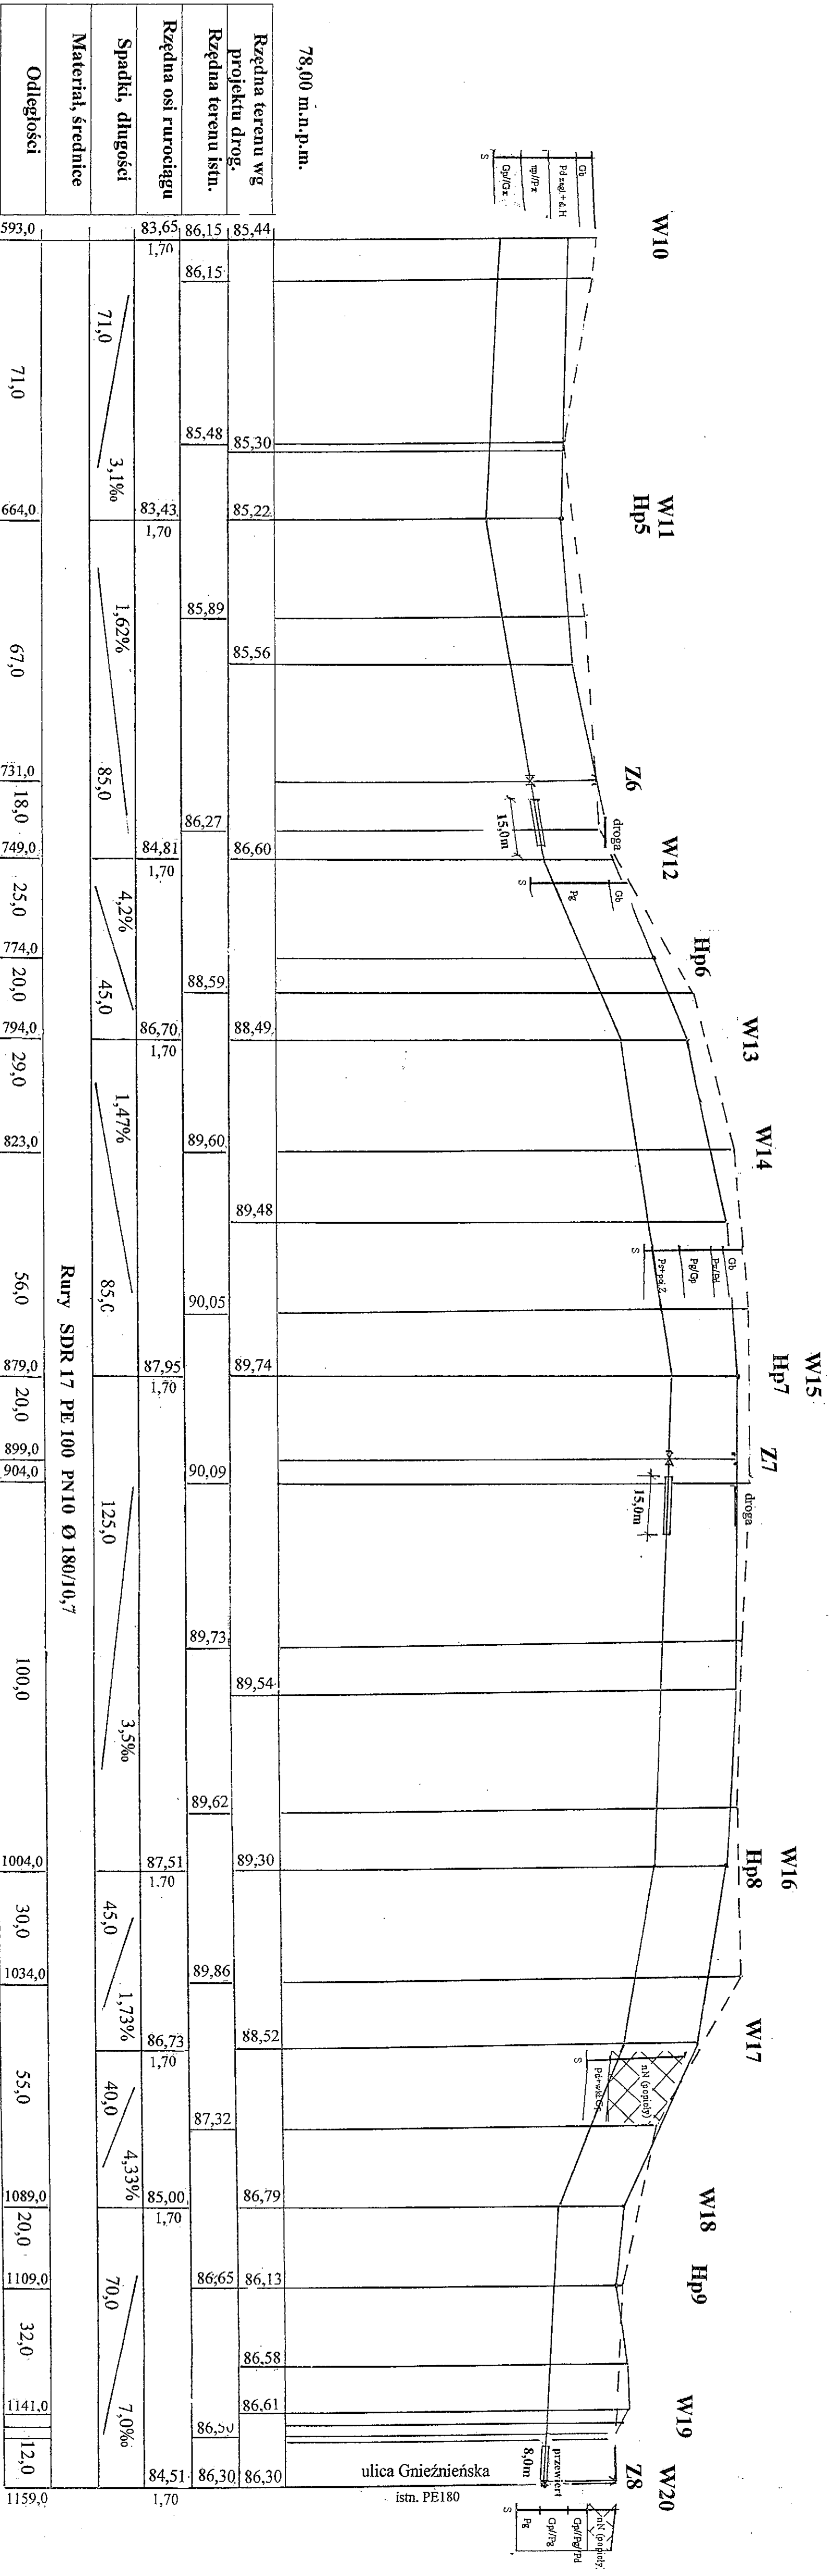

Sieć wodociągowa

w ul. Polnej w Murowaniej Gosińce

Profil podłużny wodociągu W10-W20:100/1000

Projektant mgr inż. Aleksander Filoda

mgr inż. Aleksander Filoda

upr. bud. § 8 ust. 1 pkt 1, nr 7367

upr. bud. § 8 ust. 1 pkt 2, nr 31064

BI-885 Poznań, ul. Przybyszki 11 m. 119