



INSTAL SERWIS
Spółka z o.o.
ul. Arciszewskiego 7 A
60-267 Poznań

WPISANA DO REJESTRU PROWADZONEGO PRZEZ SĄD REJONOWY
W POZNANIU XXI WYDZIAŁ KRAJOWEGO REJESTRU SĄDOWEGO
NR KRS 0000019588

Telefony :

- Sekretariat: (0-61) 8 542-540
- Dyrektor ds. Technicznych:
(0-61) 854-25-46
- Serwis: (0-61) 8 542-544
- Księgowość: (0-61) 8 542-543

Fax : (0-61) 8 542-542

e – mail : instal.serwis@poznan.home.pl

NIP 779-10-33-636 REGON 630581561
KAPITAŁ ZAKŁADOWY 355 500,00 PLN

Dokumentacja Terenowo-Prawna	Projekt budowlano - wykonawczy	625/IN/X/2007
BRANŻA	STADIUM DOKUMENTACJI	NR UMOWY
INWESTOR	AQUANET S.A. Poznań, ul. Dolna Wilda 126	
NAZWA INWESTYCJI	Sieć wodociągowa w ul. Polnej w Murowanej Goślinie	
OBIEKT	Sieć wodociągowa	
TEMAT OPRACOWANIA	Dokumentacja Terenowo Prawna	
PROJEKTOWAŁ	mgr inż. Aleksander Filoda	mgr inż. Aleksander Filoda upr. bud. § 8 ust. 1 pkt 1 nr 73/67 upr. bud. § 8 ust. 1 pkt 2 nr 318/64 upr. bud. § 13 ust. 1 pkt 4 lit. a i c nr 184/78/Pw 61-685 Poznań, Os. Przyjaźni 11 m. 149
SPRAWDZIŁ		
GŁÓWNY PROJEKTANT	mgr inż. Aleksander Filoda	mgr inż. Aleksander Filoda upr. bud. § 8 ust. 1 pkt 1 nr 73/67 upr. bud. § 8 ust. 1 pkt 2 nr 318/64 upr. bud. § 13 ust. 1 pkt 4 lit. a i c nr 184/78/Pw 61-685 Poznań, Os. Przyjaźni 11 m. 149
IMIE I NAZWISKO – UPRAWNIENIA NR		
Poznań, kwiecień 2008 r.		

TECZKA ZAWIERA

- 1. Mapa ewidencyjna gruntów z 05.10.2007 szt.1**
- 2. Wykazy właścicieli i władających z 05.10.2007 szt.2**
- 3. Decyzja nr 253/2007 z 28.12.2007 z klauzulą ostateczności decyzji z dnia 18.01.2008 wydane przez Burmistrza Miasta i Gminy Murowana Goślina- GK.5548/4-287/07**
- 4. Decyzja Zarządu Dróg Powiatowych w Poznaniu:
ZDP.6c.73321-053/2008 z 22.02.2008r.**



ZARZĄD DRÓG POWIATOWYCH W POZNANIU

61-851 Poznań, ul. Zielona 8

tel. 061 859 34 30

fax 061 859 34 29

NIP 777 23 67 112

Regon 631281080

www.zdpp.wokiss.pl

e-mail: office@zdpp.wokiss.pl

ZDP.6c.73321-053/2008

Poznań, dnia 22 lutego 2008 r.

DECYZJA

Na podstawie art. 104 ustawy z dnia 14 czerwca 1960 roku - Kodeks Postępowania Administracyjnego /tekst jednolity - Dz. U. Nr 98 poz. 1071 z 2000 roku ze zmianami/ oraz art. 39 Ustawy z dnia 21 marca 1985 roku o drogach publicznych /tekst jednolity z dnia 25 stycznia 2007 r. (Dz. U. z 2007 r. Nr 19, poz. 115) ze zm./ po rozpatrzeniu wniosku Inwestora:

AQUANET S. A.

ul. Dolna Wilda 126

61-492 Poznań

działającego poprzez Pełnomocnika:

INSTAL SERWIS Sp. z o. o.

ul. Arciszewskiego 7A

60-267 Poznań

p. o. Dyrektora Zarządu Dróg Powiatowych w Poznaniu działając z upoważnienia Zarządu Powiatu Poznańskiego

uzgadnia

lokalizację sieci wodociągowej Ø 180 PE w pasie drogi powiatowej nr 2393P (ul. Gnieźnieńska) w miejscowości Murowana Goślina, gmina Murowana Goślina w miejscu przedstawionym na dołączonej do niniejszej decyzji mapie zasadniczej **na następujących warunkach:**

1. Przejście pod drogą powiatową należy wykonać w rurze ochronnej metodą przecisku lub przewiertu w rurze ochronnej na głębokości minimum 1.50 m poniżej niwelety drogi powiatowej i 1,0 m od dna rowu przydrożnego (od górnej powierzchni rury osłonowej) oraz zgodnie z polskimi normami.
2. Prace należy wykonać bez naruszenia konstrukcji jezdni. Należy zabezpieczyć krawędzie wykopu i krawędź jezdni drogi powiatowej przed osuwaniem się.
3. Nie wyraża się zgody na wbudowanie w pasie drogowym urządzeń wyniesionych ponad teren.
4. Zasuwę wodociągową montowaną równo z poboczem należy odpowiednio umocnić.
5. Wykop w pasie drogowym powinien być wąskoprzestrzenny.
6. Należy unikać prowadzenia robót w okresie zimowym.
7. Po wykonaniu robót zajmowany pas drogowy należy przywrócić do stanu poprzedniego wymieniając uszkodzone elementy. Elementy zniszczone powinny być wymienione na nowe.
8. Pobocze powinno być odpowiednio zagęszczane i wyprofilowane. Wymagany przez ZDP wskaźnik zagęszczenia gruntu wynosi 0.98.
9. Prace należy wykonać zgodnie z polskimi normami i przepisami szczegółowymi. Zachować normatywne odległości w pionie i poziomie od urządzeń podziemnych. W miejscu kolizji prace prowadzić ręcznie.
10. Roboty wykonać bez zajmowania jezdni i powodowania utrudnień w ruchu na drodze oraz przy zapewnieniu odpowiednich warunków bezpieczeństwa w stosunku do uczestników ruchu.
11. W przypadku wystąpienia kolizji podczas budowy, przebudowy i remontu drogi powiatowej w. w. projektowana infrastruktura techniczna zostanie przełożona na koszt jej właściciela na warunkach wynikających z art. 39 ust 5 ustawy z dnia 21 marca 1985 r. o drogach publicznych /tekst jednolity z dnia 25 stycznia 2007 r. (Dz. U. z 2007 r. Nr 19, poz. 115) ze zm./.

12. Zgodnie z art. 39 w/w ustawy o drogach publicznych poucza się inwestora o obowiązku:
- uzyskania pozwolenia na budowę lub zgłoszenia budowy albo wykonywania robót budowlanych
 - uzyskania na etapie wykonawstwa w ZDP decyzji na prowadzenie robót i zajęcie pasa drogowego oraz umieszczenie urządzenia obcego w pasie drogowym.

UZASADNIENIE

Na podstawie art. 39, ust. 1, pkt. 1 Ustawy z dnia 21 marca 1985 roku o drogach publicznych /tekst jednolity z dnia 25 stycznia 2007 r. (Dz. U. z 2007 r. Nr 19, poz. 115) ze zm./ zabrania się lokalizacji w pasach drogowych obiektów budowlanych, umieszczania urządzeń, przedmiotów i materiałów niezwiązanych z potrzebami zarządzania drogami lub potrzebami ruchu drogowego. Jednocześnie w art. 3 w/w ustawy w szczególnie uzasadnionych przypadkach dopuszczono lokalizowanie w pasie drogowym obiektów budowlanych lub urządzeń niezwiązanych z potrzebami zarządzania drogami lub potrzebami ruchu drogowego wyłącznie za zezwoleniem właściwego zarządcy drogi wydawanym w drodze decyzji administracyjnej. Zgodnie z art. 3a w/w ustawy w tejże decyzji określa się w szczególności: rodzaj inwestycji, sposób, miejsce i warunki jej umieszczenia w pasie drogowym. Zatem należy orzec jak w sentencji.
Decyzja została wydana zgodnie z oczekiwaniami Inwestora.

POUCZENIE

Po uzyskaniu pozwolenia na budowę lub zgłoszenia budowy albo wykonywania robót budowlanych należy się zwrócić do Zarządu Dróg Powiatowych w Poznaniu przed przewidywanym terminem rozpoczęcia robót o wydanie decyzji zezwalającej na zajęcie pasa drogowego na czas robót związanych z wyrażoną w niniejszej decyzji zgodą oraz ustalającej opłaty za zajęcie pasa drogowego i umieszczenie w nim urządzenia obcego. Wraz z wnioskiem należy przedłożyć do zatwierdzenia projekt zabezpieczenia robót i organizacji ruchu.

Niniejsza decyzja ważna jest dwa lata od dnia wydania.

Od niniejszej decyzji służy stronom odwołanie do Samorządowego Kolegium Odwoławczego w Poznaniu za pośrednictwem Zarządu Dróg Powiatowych w Poznaniu w terminie 14 dni od jej doręczenia.

Z up. ZARZĄDU POWIATU POZNAŃSKIEGO
mgr inż. Marek Bokowczak
p.o. DYREKTORA
ZARZĄDU DRÓG POWIATOWYCH
w Poznaniu

Otrzymują:

1. Inwestor
2. Projektant
3. a/a

Obręb Roduszewo


DECYZJA

Zarządu Dróg Powiatowych
w Poznaniu

na warunkach podanych w piśmie

nr **ZDP.6c.73321-053/2008**

z dnia **22.02.2008r.**

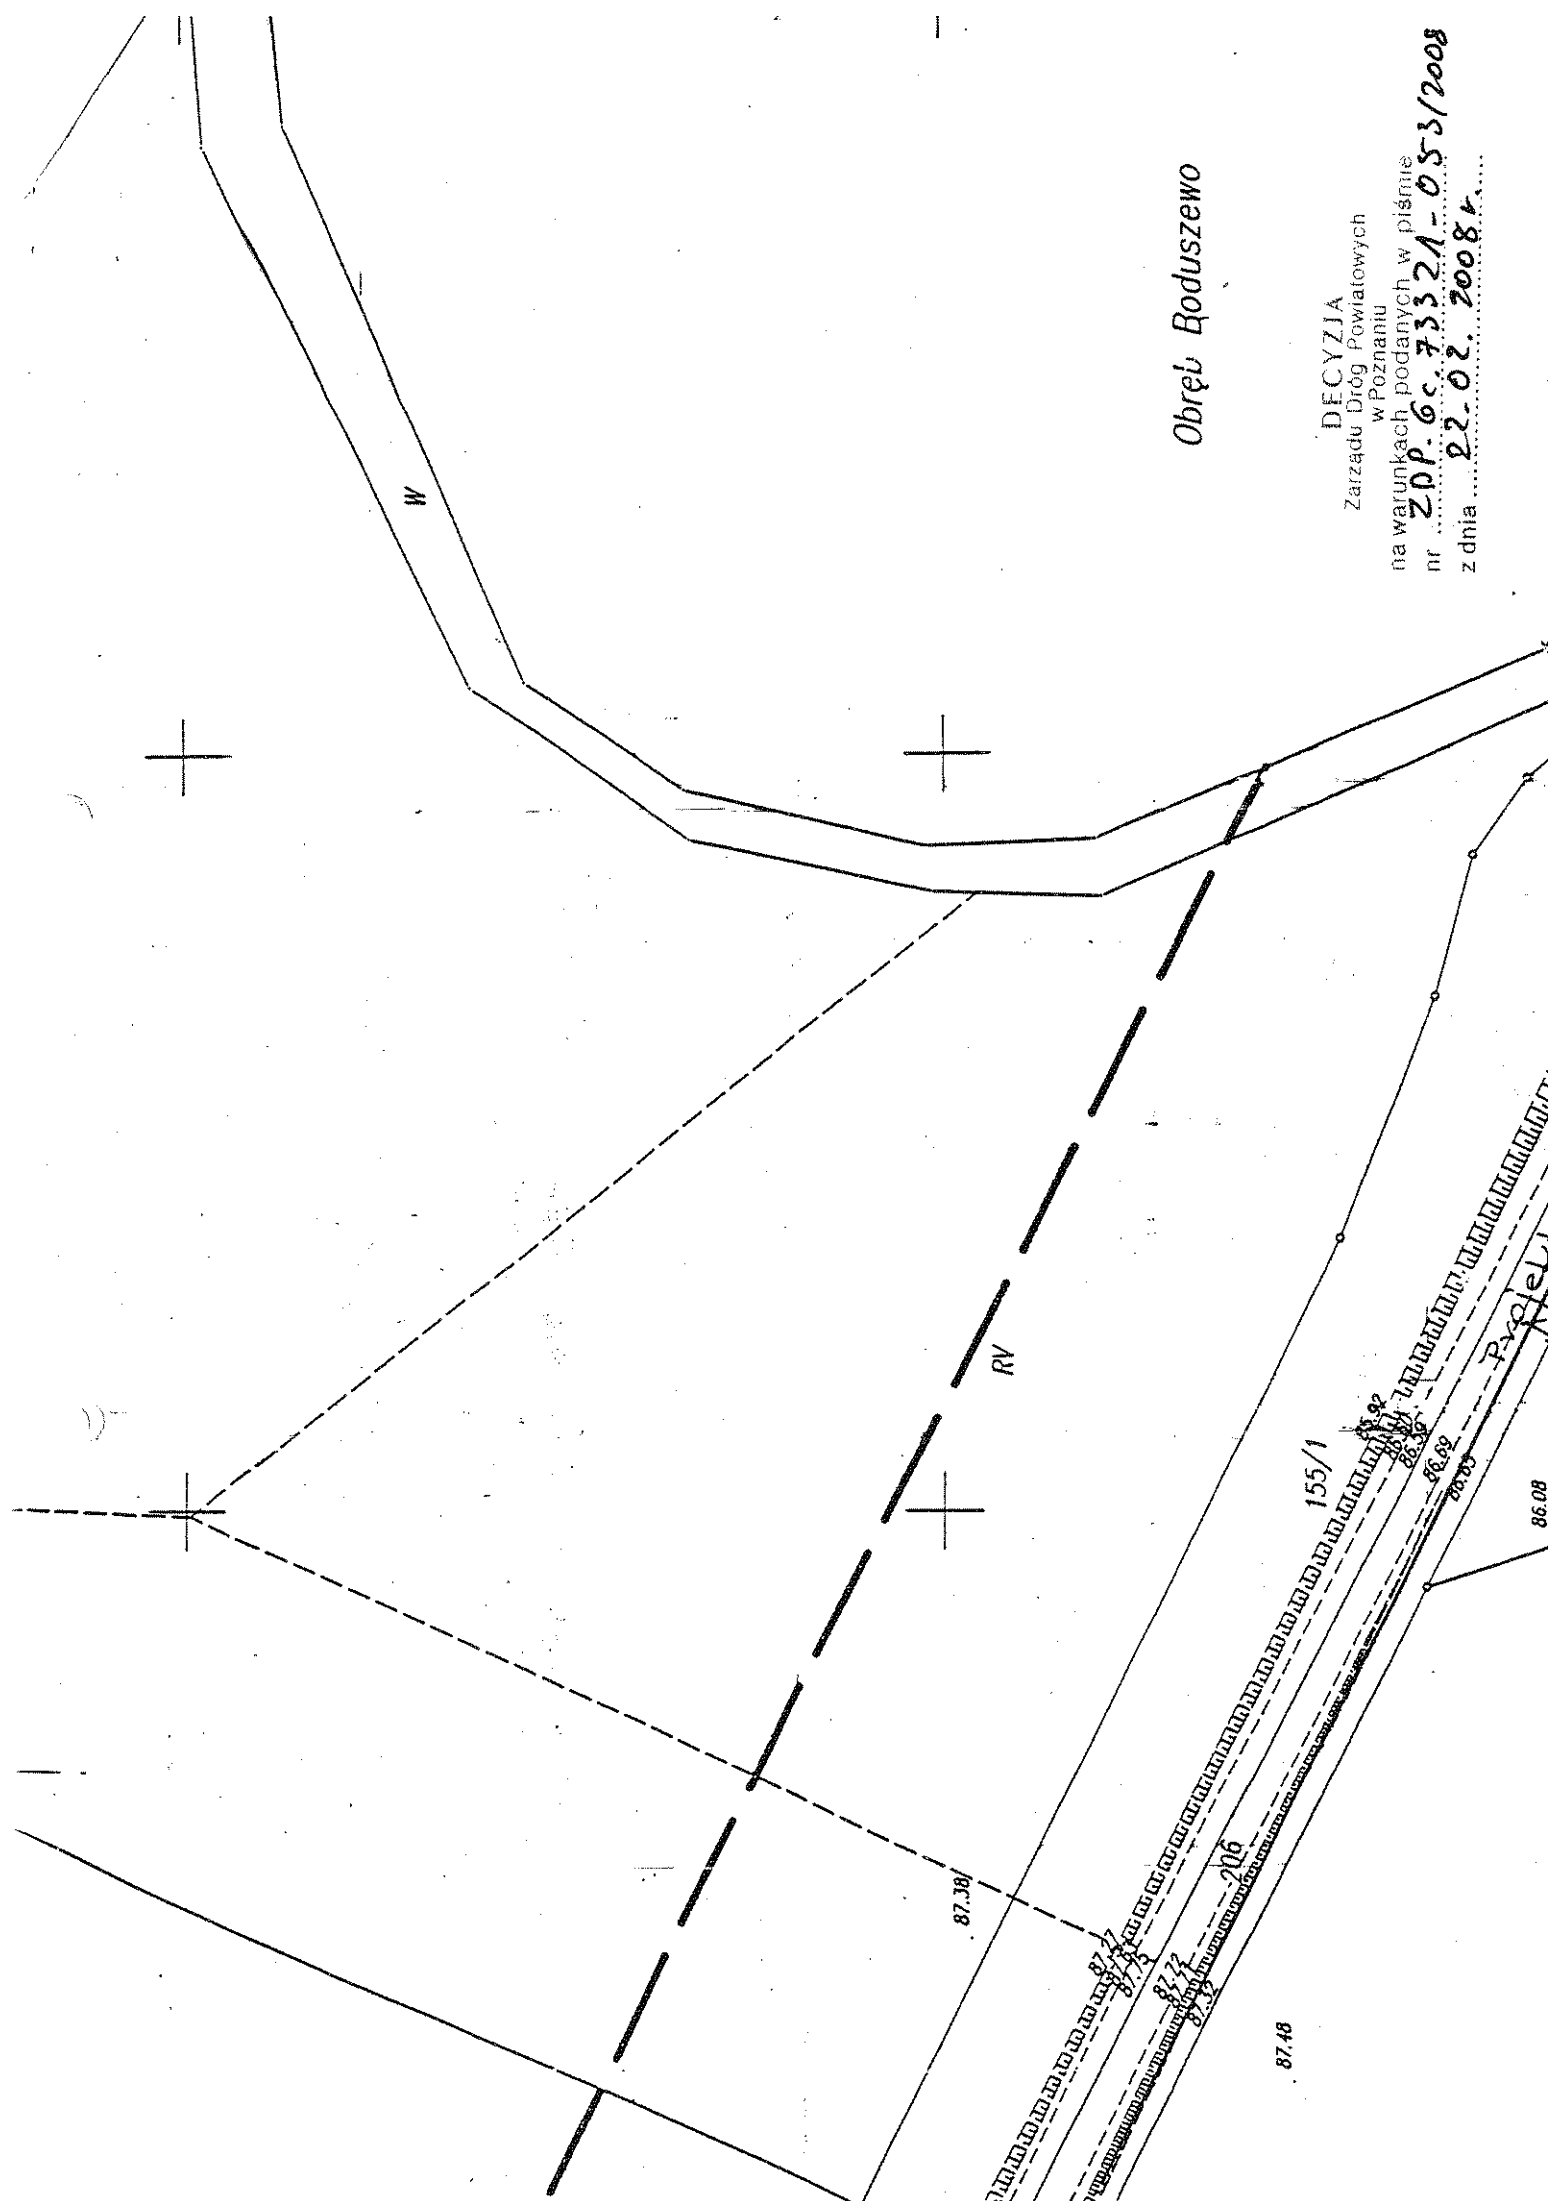













Plan sytuacyjny
1:500

Projektant
„INSTAL-SKAWIS” Spółka z o.o.
60-267 Poznań, ul. Arciszewskiego 7A
mgr inż. Aleksander Filoda

23.01.2008.

[illegible][illegible][illegible]

Burmistrz Miasta i Gminy
Murowana Goślina
ul. Poznańska 18
GK.5548/4-287/07

Niniejsza decyzja
jest ostateczna
dnia 18.01.2008.

DECYZJA Nr 253/2007

Na podstawie art. 39 ust. 3, Ustawy z dnia 21 marca 1985 r. o drogach publicznych (Dz. U. z 2007 r. Nr 19, poz. 115, z późn. zm.), § 140 Rozporządzenia Ministra Transportu i Gospodarki Morskiej w sprawie warunków technicznych, jakim powinny odpowiadać drogi publiczne i ich usytuowanie oraz art. 104 Kodeksu Postępowania Administracyjnego (Dz. U. z 2000 r. Nr 98, poz. 1071), po rozpatrzeniu wniosku z dnia 22 listopada 2007 roku złożonego przez **INSTAL SERWIS Spółka z o.o. z siedzibą 60 - 267 Poznań, ul. Arciszewskiego 7A w sprawie:**
lokalizacji projektowanej sieci wodociągowej w pasie drogowym drogi gminnej ul. Polna działka nr 206 oraz działka nr 198 w miejscowości Murowana Goślina,

zezwalam

na lokalizację projektowanej sieci wodociągowej w pasie drogowym drogi gminnej ul. Polna działka nr 206 oraz działka nr 198 w miejscowości Murowana Goślina

pod następującymi warunkami

1. Umieszczenie urządzeń infrastruktury technicznej w pasie drogowym nie może naruszać elementów drogi, ani utrudniać jej przebudowy, modernizacji lub remontu ani przyczyniać się do czasowego lub trwałego zagrożenia bezpieczeństwa ruchu drogowego (§ 140 ust. 1 Rozporządzenia Ministra Transportu i Gospodarki Morskiej z dnia 2 marca 1999 roku w sprawie warunków technicznych, jakim powinny odpowiadać drogi publiczne i ich usytuowanie (Dz. U. nr 43 z dnia 14 maja 1999 roku).
2. Nowa infrastruktura techniczna podziemna - wodociąg musi być zlokalizowana w sposób następujący:
 - na odcinku ul. Wołodyjowskiego do ul. Gnieźnieńskiej zgodnie z załączonym strefowaniem sieci uzbrojenia tj. 1,5m od granicy działki południowej,
 - na odcinku ul. Zagłoby do ul. Wołodyjowskiego zgodnie z istniejącym projektem drogowym firmy Prosystem 1,0 m od granicy działki południowej.
3. Przed przystąpieniem do wykonywania prac związanych z ułożeniem urządzeń infrastruktury technicznej należy zgłosić się do Urzędu Miasta i Gminy w Murowanej Goślinie w celu uzyskania warunków w drodze decyzji administracyjnej na zajęcie pasa drogowego (art. 40 ust. 1, ust. 2, ust. 3, ust. 4, ust. 5. ustawy z dnia 21 marca 1985 r. o drogach publicznych oraz zm. Dz. U. z 2005 r. Nr 179 Ustawa z dnia 29 lipca 2005r. o zmianie ustawy o drogach publicznych oraz niektórych innych ustaw,
4. Teren prowadzonych robót należy oznakować zgodnie z projektem organizacji ruchu zatwierdzonym przez Policję oraz Urząd Miasta i Gminy w Murowanej Goślinie.
5. Po zakończeniu robót zajmowany pas drogowy należy przywrócić do stanu użyteczności poprzez naprawę nawierzchni jezdni, chodników, pobocza, rowów i pasów zieleni oraz uporządkować.

6. Podczas prowadzenia robót w nawierzchni jezdni (utwardzonej bądź gruntowej), chodnikach i poboczach (na szerokości zajętego pasa drogowego) należy uwzględnić całkowitą wymianę gruntu, natomiast stopień zagęszczenia gruntu powinien wynosić 0,98. Naprawę chodnika, jezdni z kostki brukowej, płytek betonowych należy wykonywać wyłącznie z całych płytek (nowe bądź z rozbiórki). Drogi gruntowe należy utwardzić na całej szerokości zajętego pasa na głębokości 30 cm (po zagęszczeniu) gruzem betonowym różnej frakcji. Wszelkie roboty drogowe należy wykonywać zgodnie z prawem i sztuką budowlaną.
7. W przypadku wystąpienia kolizji podczas budowy, przebudowy, modernizacji pasa drogowego (jezdni, chodników,) w/w infrastruktura techniczna zostanie przełożona na warunkach określonych w art. 39 ust. 5 ustawy o drogach publicznych.
8. Prawidłowość wykonania robót oraz przywrócenie pasa drogowego do stanu pierwotnego winno być potwierdzone protokołem odbioru, spisany przez pracownika Urzędu Miasta i Gminy w Murowanej Goślinie przy współudziale Wykonawcy robót (okres napraw gwarancyjnych pasa drogowego nawierzchni utwardzonych wynosi 24 miesiące, natomiast w nawierzchniach nieutwardzonych 12 miesięcy).
9. Do odbioru Wykonawca winien dołączyć inwentaryzację na podkładzie geodezyjnym umieszczonych urządzeń z potwierdzeniem przyjęcia do ewidencji przez Wydział Geodezji i Kartografii w Poznaniu.

Powyższa decyzja wywołuje skutki prawne po uzyskaniu pozwolenia na budowę lub po zgłoszeniu właściwemu organowi nadzoru budowlanego.

Zgodnie z art.40 ust. 1, 2 i 3 ustawy o drogach publicznych zajęcie pasa drogowego w celu umieszczenia w nim urządzeń infrastruktury technicznej niezwiązanej z potrzebami zarządzania drogami lub potrzebami ruchu drogowego i prowadzenia robót związanych z tym umieszczeniem może nastąpić wyłącznie za zezwoleniem zarządcy drogi, wydanym w drodze decyzji administracyjnej: za zajęcie pasa drogowego pobierane są opłaty, naliczane w oparciu o stawki podane w uchwale Rady Miejskiej Murowanej Gośliny Nr XV/180/2004 w sprawie wysokości stawek opłat za zajęcie pasa drogowego dróg gminnych na cele niezwiązane z potrzebami zarządzania drogami oraz potrzebami ruchu drogowego.

W związku z powyższym przed rozpoczęciem prac związanych z umieszczeniem ww. urządzenia należy wystąpić do Urzędu Miasta i Gminy Murowana Goślina o udzielenie zezwolenia na:

- prowadzenie robót w pasie drogowym
- umieszczenie przedmiotowego urządzenia w pasie drogowym

Od niniejszej decyzji służy odwołanie do Samorządowego Kolegium Odwoławczego w Poznaniu w terminie 14 dni od dnia doręczenia decyzji.

Otrzymują:

1. Wnioskodawca
2. a/a



14.05.2014
[Signature]
[Stamp]
[Text]

STREFOWANIE SIECI UZBROJENIA

REFERAT GOSPODARSTWA KOMUNALNEGO
I OCHRONY ŚRODOWISKA

Skala 1:250

- sieć telekomunikacyjna
- sieć elektr. oświetlenia ulicznego
- sieć kan. deszczowej
- kan. sanit. sieć kan. sanitarnej
- sieć wodociągowa
- sieć gazowa
- sieć zasilania energetycznego

Artykuł 10 Krocak
podinspektor ds. ochrony środowiska i usług komunalnych

Urząd Miasta i Gminy
w Murowaniej Goślinie

załącznik do planu

(decyzji) nr 253/2007

z dnia 28.12.2007


Pod

studnia wpustowa
Rz. 83,67 km 0+930

W34 83,67
82,67
81,67

D27 83,74
82,30

82.54 X=3727124.86
Y=5727899.64

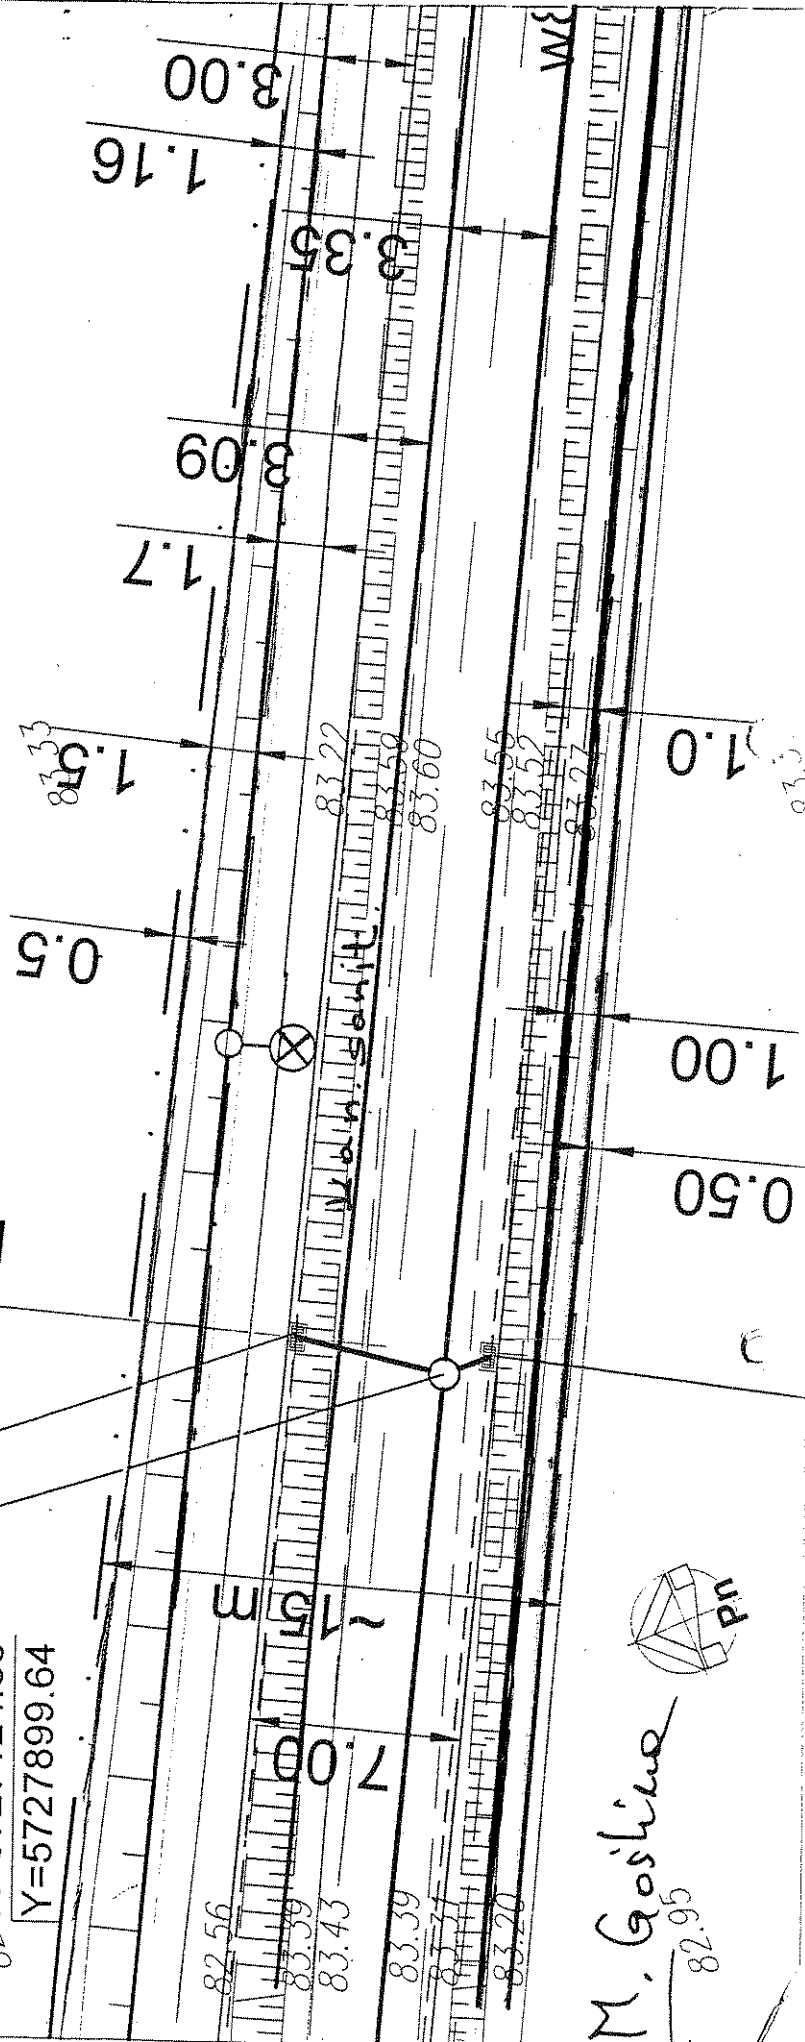

M. Gosińska
82.95

Wykaz właścicieli i władających

z dnia 05.10.2007

Nazwisko i imię (Nazwa) właściciela lub władającego	Charakter władania	Udział	Adres zamieszkania (siedziba)
SKARB PAŃSTWA	właściciel	1/1	
URZĄD MIASTA I GMINY MUROWANA GOŚLINA	dysponent	1/1	MUROWANA GOŚLINA, POZNAŃSKA 18

Ark.	Działka	Pow.	Położenie	KW	Jedn. rej.
4	198	0.7492	GNIEŹNIENSKA	BEZ OZN.	1089 (G.7-3)

Id dz: 302111_4.0001.198
Rejon statystyczny: 677960.

Działek: 1 Pow. gruntów razem: 0.7492

Zlecenie nr: 30223/2007
Sporządził(a): Barbara Piasecka



Współwłaściciel
STAROSTY POZNAŃSKIEGO


Wykaz właścicieli i władających

z dnia 05.10.2007

Id dz: 302111_4.0001.154/1

Rejon statystyczny: 677960.

3	155/1	0.1272	POLNA	PO1P/00219103/4	20 (G.19-2)
---	-------	--------	-------	-----------------	-------------

Id dz: 302111_4.0001.155/1

Rejon statystyczny: 677960.

Działek: 7 Pow. gruntów razem: 0.7578

Nazwisko i imię (Nazwa) właściciela lub władającego		Charakter władania	Udział	Adres zamieszkania (siedziba)	
MIASTO I GMINA MUROWANA GOŚLINA		właściciel	1/1	MUROWANA GOŚLINA	
Ark.	Działka	Pow.	Położenie	KW	Jedn. rej.
3	141/8	0.0288		PO1P/00111594/5	947 (G.19-5)
Id dz: 302111_4.0001.141/8 Rejon statystyczny: 677960.					
3	144	0.1979		PO1P/00111594/5	947 (G.19-5)
Id dz: 302111_4.0001.144 Rejon statystyczny: 677960.					
3	150/1	0.0966	POLNA	PO1P/00219103/4	947 (G.19-5)
Id dz: 302111_4.0001.150/1 Rejon statystyczny: 677960.					
4	179	0.4065	WOŁODYJOWSKIEGO	PO1P/00111594/5	947 (G.19-5)
Id dz: 302111_4.0001.179 Rejon statystyczny: 677960.					
4	197/22	0.0831	GNIEŻNIEŃSKA	PO1P/00147821/7	947 (G.19-5)
Id dz: 302111_4.0001.197/22 Rejon statystyczny: 677960.					
4	206	0.8410	POLNA	PO1P/00111594/5	947 (G.19-5)
Id dz: 302111_4.0001.206 Rejon statystyczny: 677960.					

Działek: 6 Pow. gruntów razem: 1.6539

Nazwisko i imię (Nazwa) właściciela lub władającego		Charakter władania	Udział	Adres zamieszkania (siedziba)	
WIELKOPOLSKIE ZAKŁADY FARMACEUTYCZNE BIO-WIN S.A.		właściciel	1/1	MUROWANA GOŚLINA, POLNA 21	
Ark.	Działka	Pow.	Położenie	KW	Jedn. rej.
3	143/10	3.9239	POLNA 21	PO1P/00127712/4	1080 (G.1040-1)
Id dz: 302111_4.0001.143/10 Rejon statystyczny: 677960.					

Działek: 1 Pow. gruntów razem: 3.9239

