MAPA SYTUACYJNO–WYSOKOŚCIOWA
SKALA 1 : 500

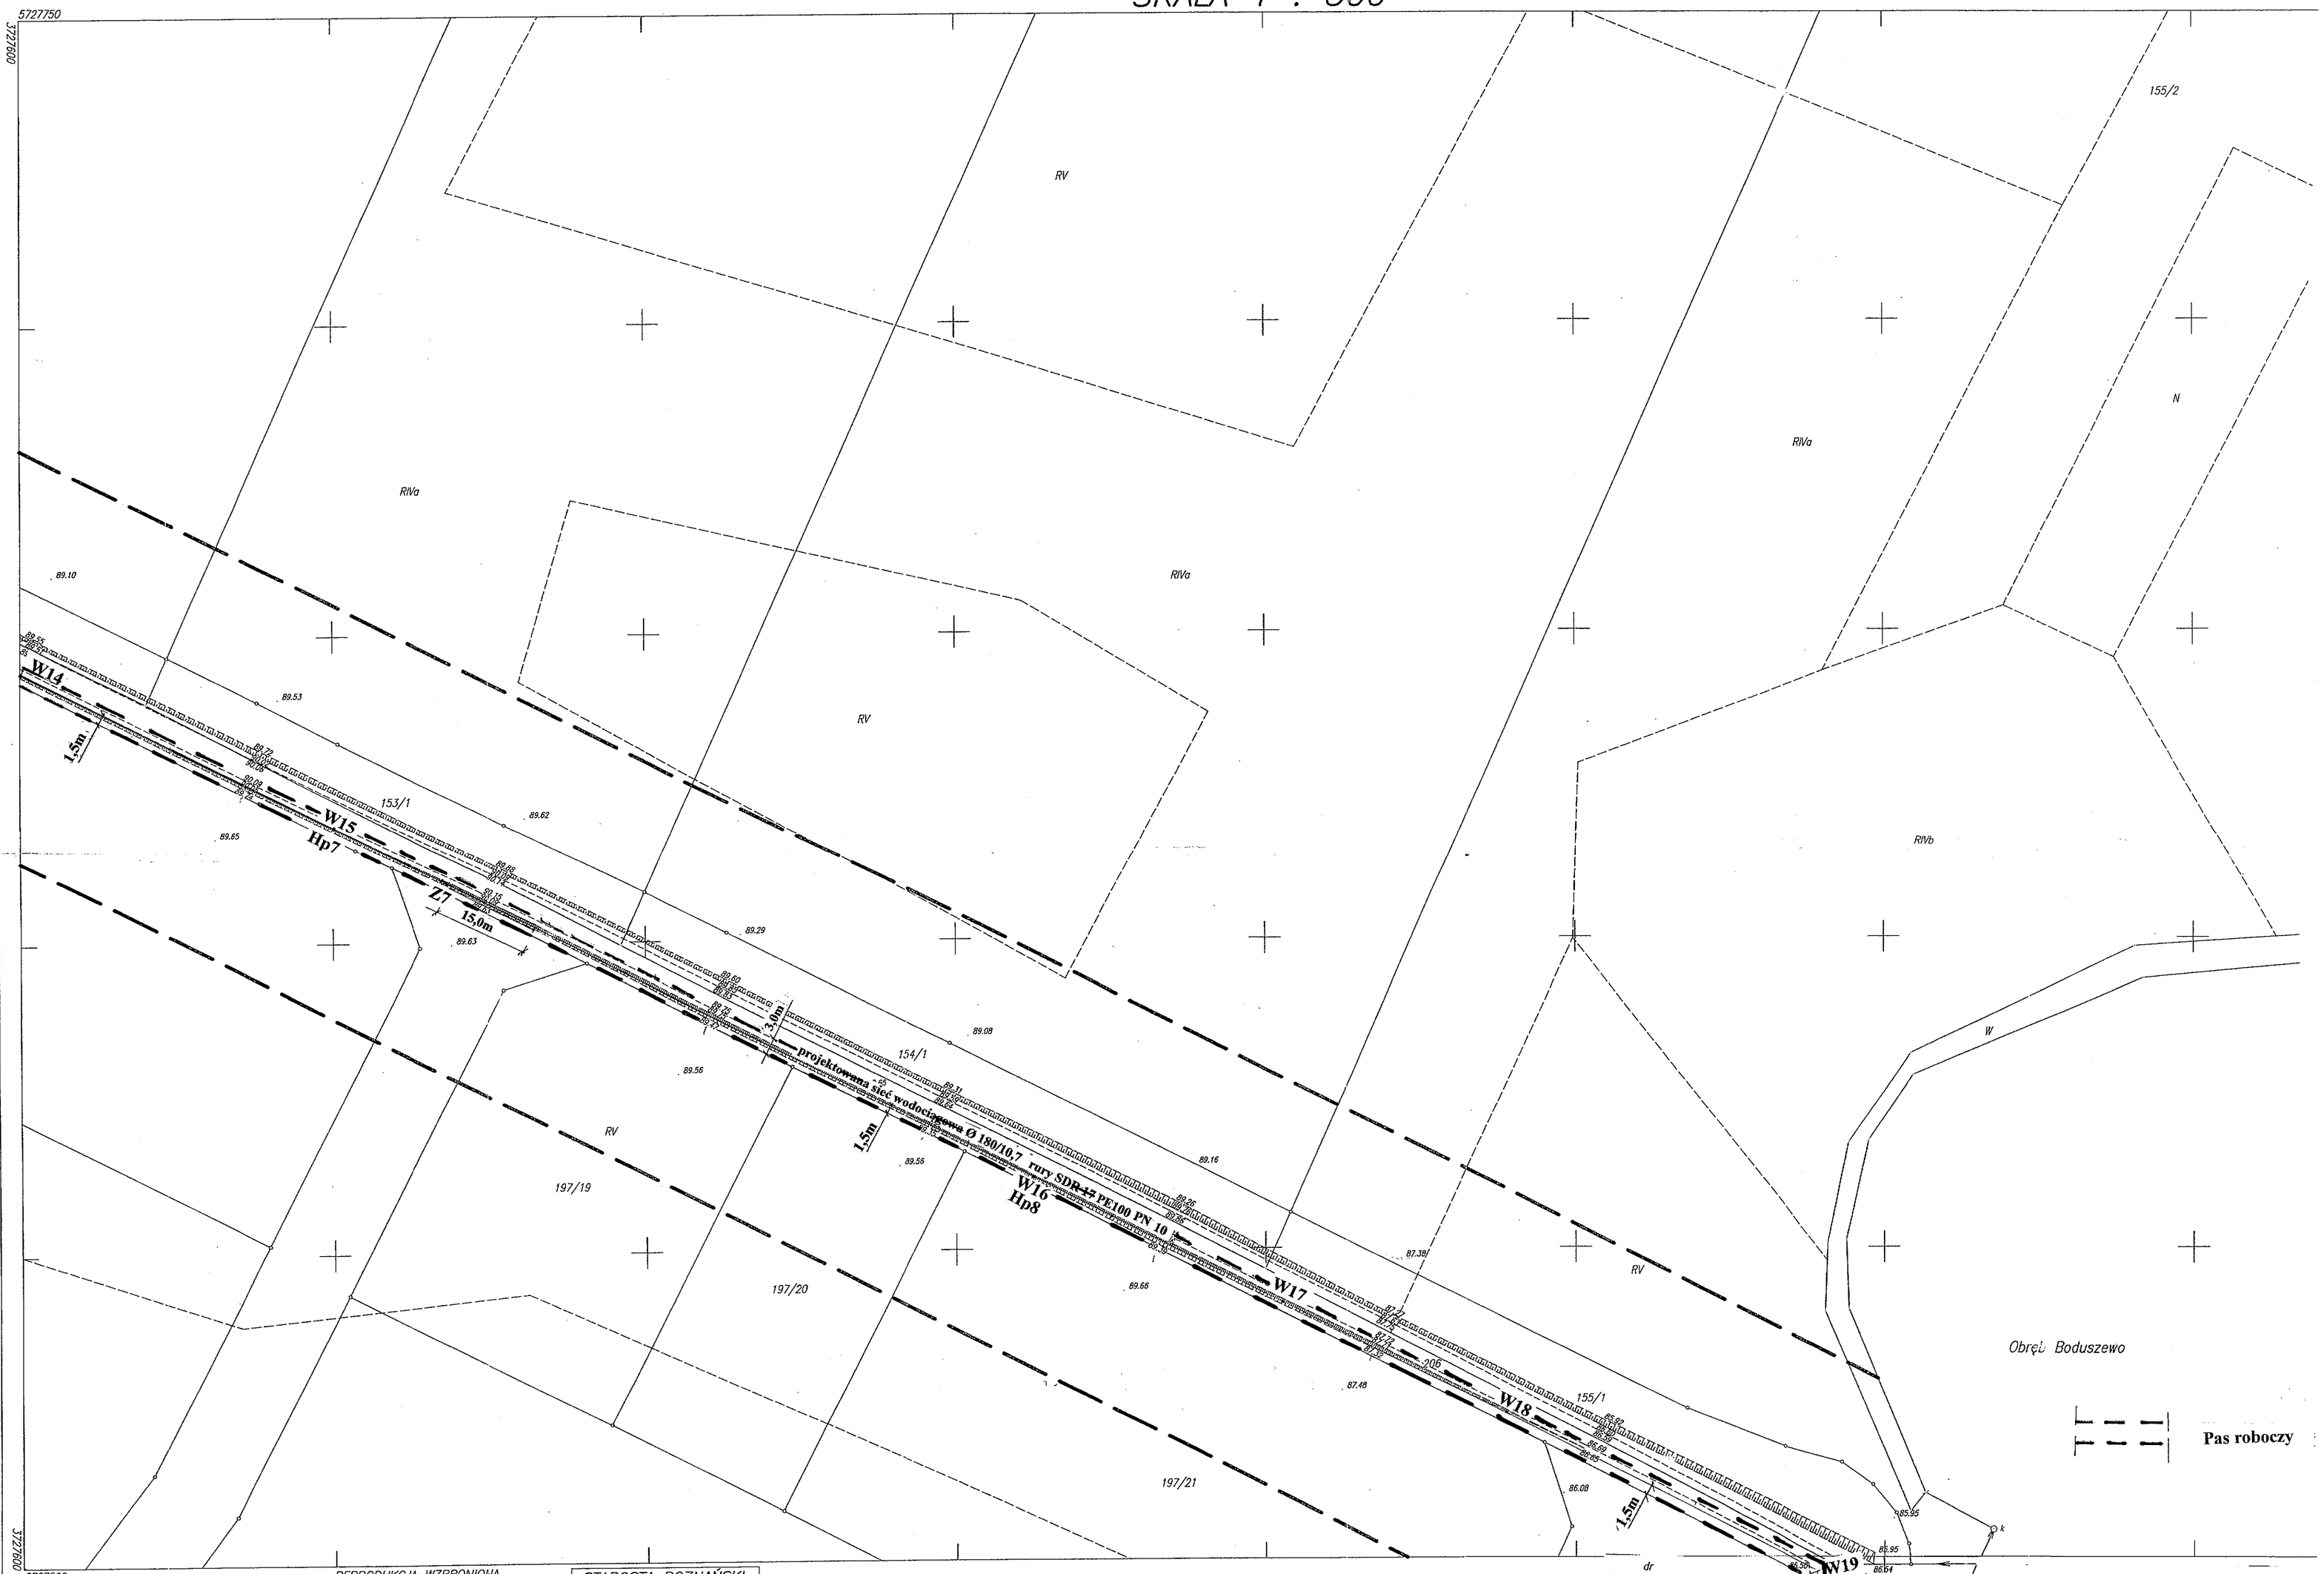

KERG : 1300–40/2007

Województwo : wielkopolskie

Powiat : poznański

Gmina : Murowana Goślina

Obręb : Murowana Goślina

Arkusz : 3 i 4

Sekcja : 413.332.152.4

Stan aktualny na dzień : 03.08.2007

REPRODUKCJA WZBRONIONA

PRZEDSIĘBIORSTWO USŁUG GEODEZYJNO-KARTOGRAFICZNYCH
"KOLEJEK"
60-508 Poznań, ul. Jackowskiego 15
NIP: 779-100-71-71, tel./fax 061 652 22 22

inż. Krzysztof Filipowski
GEODETA UPRAWNIONY
Nr Rej. GUGiK 3552
62-025 Sledzie 25A gm. Kostrzyn
tel. kom. 0501 721 001

Nie wykluczam się istnienia w terenie innych niż wykazanych na niniejszej mapie urządzeń podziemnych, które nie były ujęte do inwentaryzacji lub o których brak jest informacji w instytucjach branżowych.

STAROSTA POZNAŃSKI
Powiatowy Ośrodek Dokumentacji Geodezyjnej i Kartograficznej w Poznaniu

W obszarze zaznaczonym linią ..... dokonano aktualizacji treści mapy zasadniczej. Dokumenty z pomiaru uzupełniającego przyjęto do zasobu powiatowego w dniu: 14.08.07 i zewidencjonowano pod nr KERG: 1300–40/07

Niniejsza mapa może służyć do celów projektowych. Projektowane obiekty budowlane wymagające pozwolenia na budowę podlegają wytyczeniu i inwentaryzacji powykonawczej przez jednostki uprawnione do wykonywania prac geodezyjnych.

Z upoważnienia
Starosty Poznańskiego
(data, pieczęć, podpis osoby upoważnionej do składania oświadczeń woli w imieniu Starosty)

Poznań, dnia .....

STAROSTA POZNAŃSKI

Sieć wodociągowa
w ul. Polnej w Murowanej Goślinie

Plan sytuacyjno-wysokościowy W14 - W19 1:500

Projektant mgr inż. Aleksander Filoda

mgr inż. Aleksander Filoda
upr. bud. § 8 ust. 1 pkt.1 nr 73/67
upr. bud. § 8 ust. 1 pkt.2 nr 318/64
upr. bud. § 13 ust. 2 pkt.1 i 2 Dz. 184/78/Pn
61-685 Poznań, ul. Przyjaźni 11 m. 149

Rys.6