MAPA DO CELÓW PROJEKTOWYCH		Ark. 2 (3)
Oznaczenie kancelaryjne zgłoszonej pracy geodezyjnej		Nr.rob.wyk.: 71 / 2017 GN.6640.604.2017
MIEJSCOWOŚĆ		Bogusze, dz. 921/2, 943/3, 938/2, 937/8
Jednostka ewidencyjna	identyfikator nazwa	280504_2 gm. Prostki
Obręb ewidencyjny	identyfikator nazwa	280504_2.0031 Prostki
SKALA MAPY		1:500
Nazwa układu współrzędnych	prostokątnych płaskich układu wysokości	2000 strefa 7 KRONSZTADT 60
Oznaczenie granic obszaru, który był przedmiotem aktualizacji		— — — —
Oznaczenie i informacje o służebnościach gruntowych mających wpływ na zagospodarowanie gruntów, zlokalizowanych w granicach projektowanej inwestycji		nie badano
Oznaczenie i symbol konturu użytku gruntowego, który nie jest ujawniony w bazie danych ewidencji gruntów i budynków		brak
Data opracowania mapy: 30.05.2017 r.		Ark. mapy zasadniczej: 7.206.33.113

Przedsiębiorstwo Usług Geodezyjno-Kartograficznych
"GEO" Andrzej Kalwajtys
16-400 SUWAŁKI, ul. Jana Pawła II 16U 2/2
Tel. (87) 566-35-24, kom. 501 019 118
NIP 844-102-72-16
PKO BP S.A. Suwałki 69 1020 1332 0000 1202 0034 1362

pieczątka
NAZWA / imię i nazwisko Wykonawcy i podpis osoby reprezentującej WYKONAWCĘ

Geodeta Uprawniony
mgr inż. Andrzej Kalwajtys
Suwałki, Świętej MGPKN Nr 1.3.1
tel. 87 566 35 24, t. kom. 0-501 019 118

pieczątka
Imię i nazwisko nr uprawnień i podpis geodety uprawnionego, który opracował mapę

Poświadcza się, że niniejszy dokument został opracowany w wyniku prac geodezyjnych i kartograficznych, których rezultaty zawiera operat techniczny wpisany do ewidencji materiałów państwowego zasobu geodezyjnego i kartograficznego

Organ prowadzący państwowy zasób geodezyjny i kartograficzny	STAROSTA EŁCKI
Identyfikator ewidencyjny materiału zasobu	9.2805.2017.1297
Data wpisu przyjętego do ewidencji materiałów zasobu	2017-08-16
Imię i nazwisko osoby reprezentującej	Z up. STAROSTY Anita Łatak Kierownik PODGiK w Wydziale Geodezji i Gospodarki Nieruchomościami
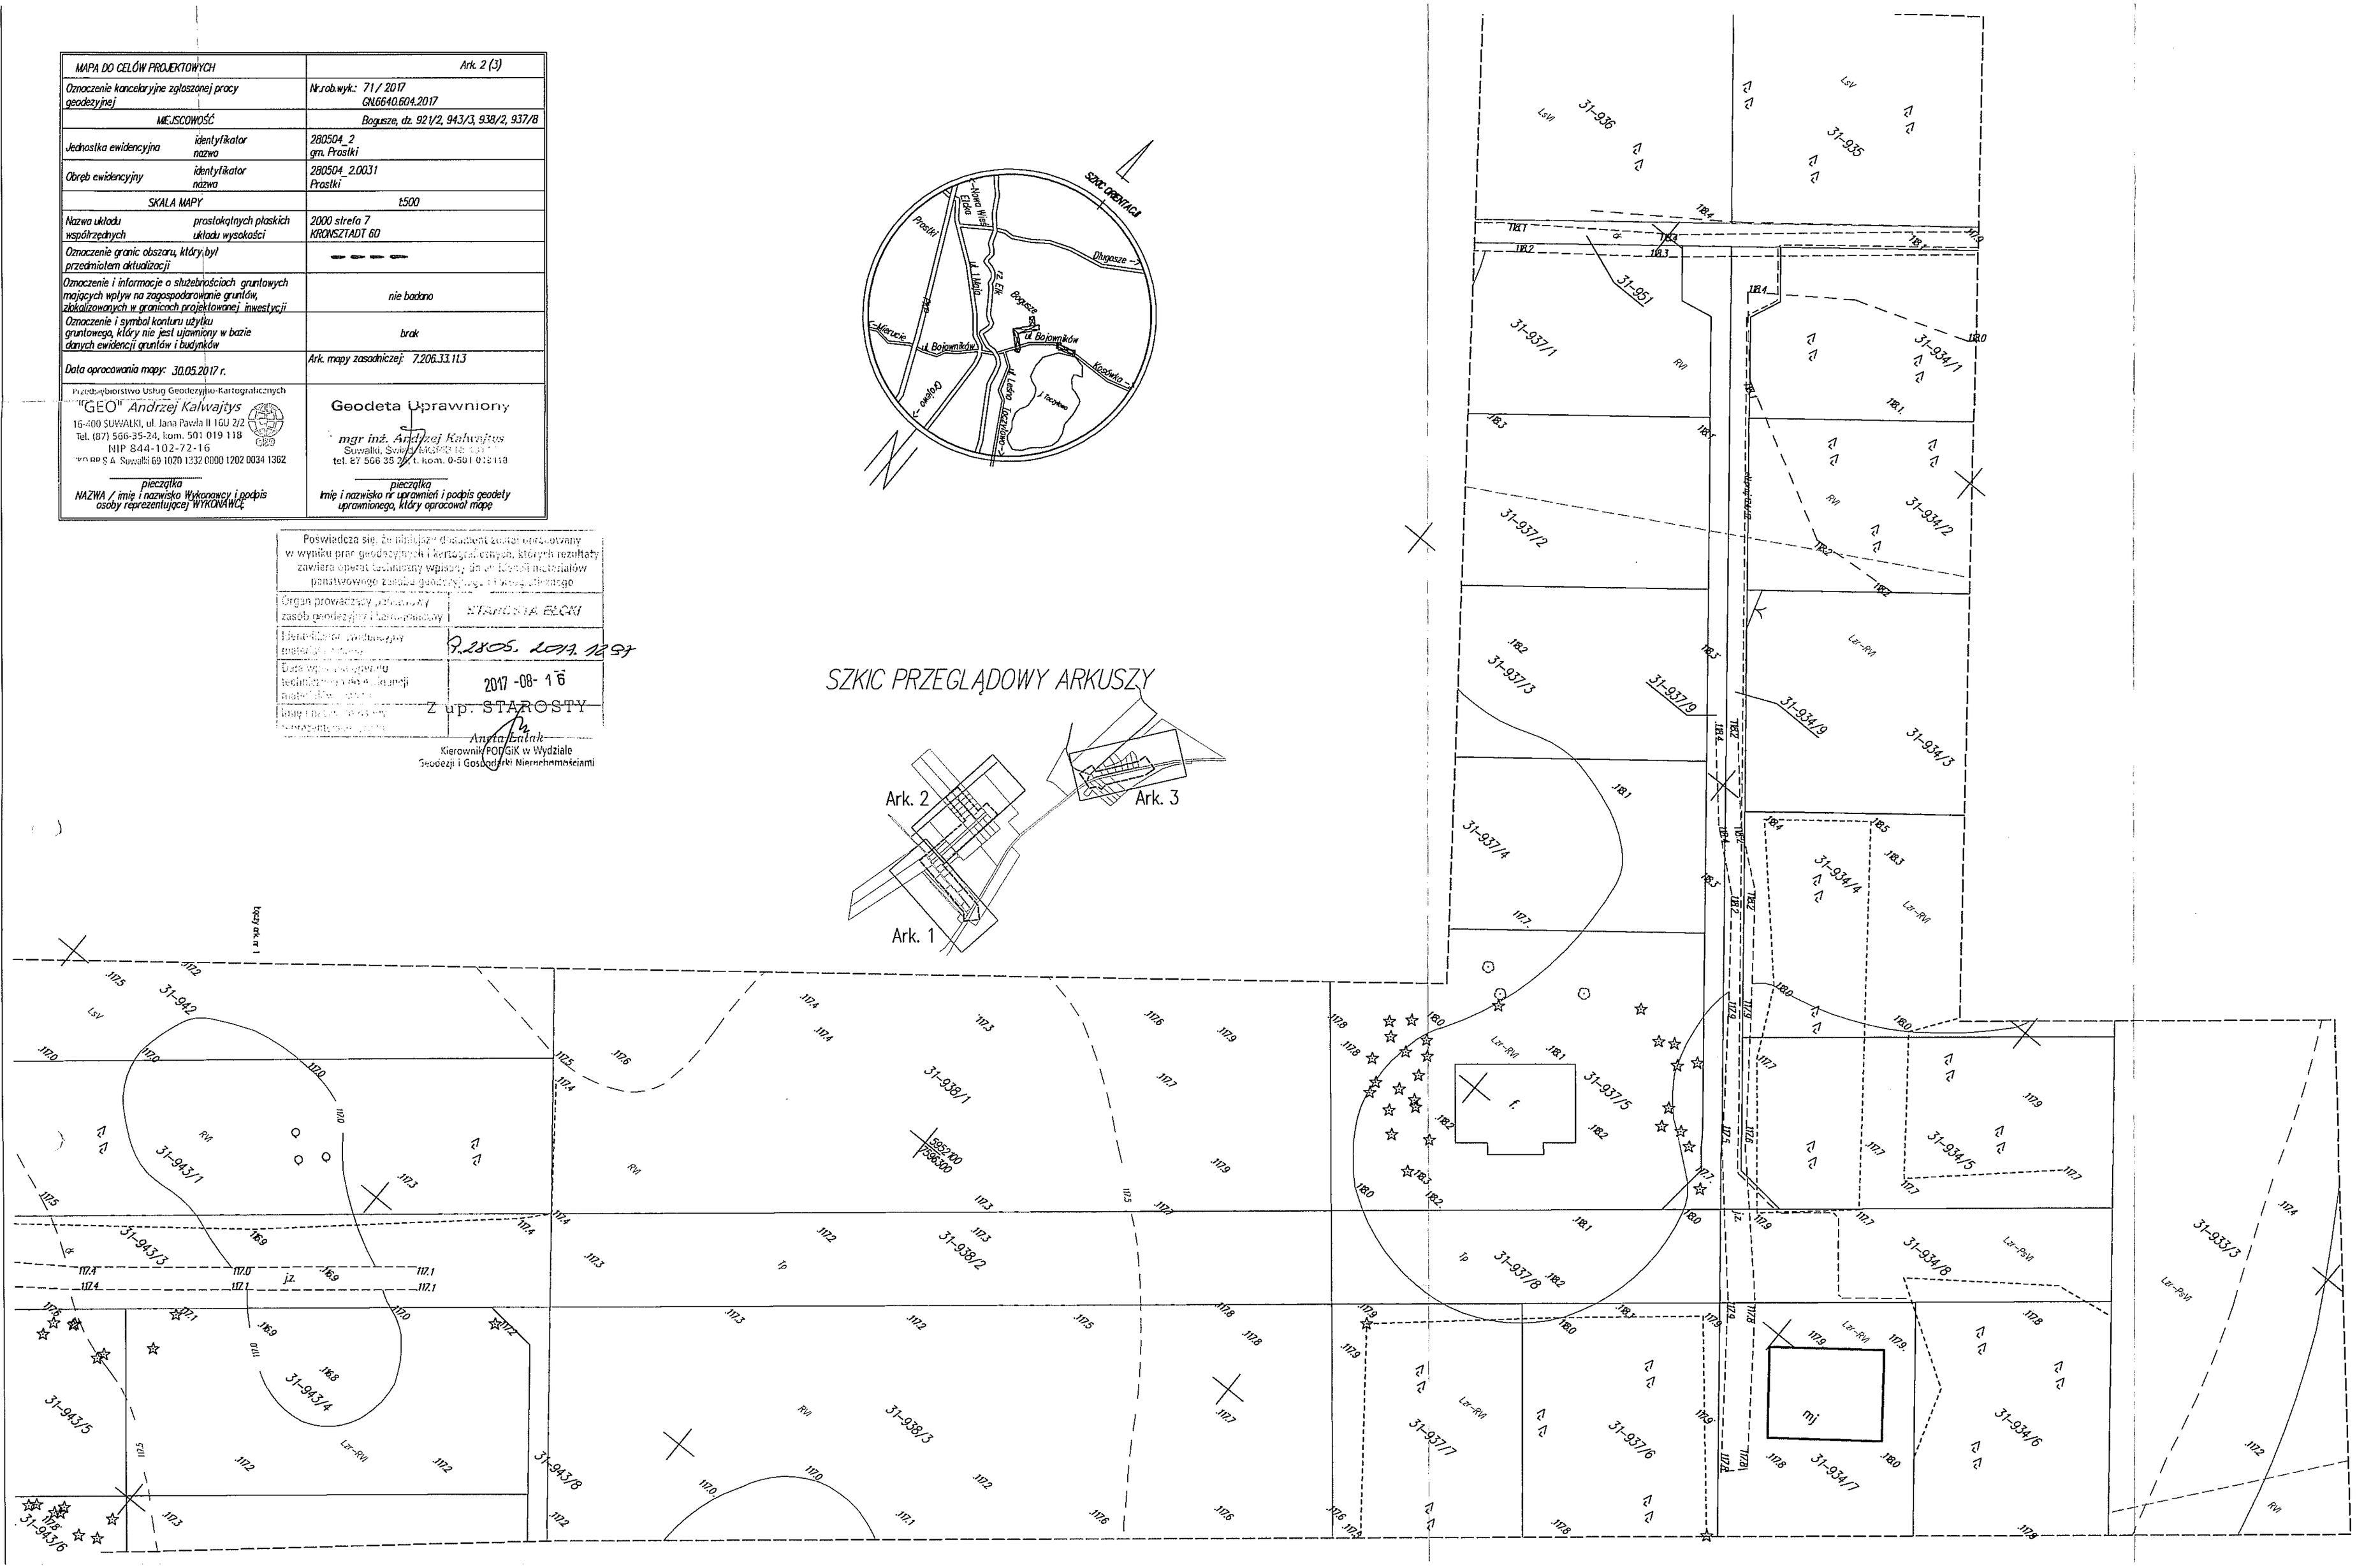
SZKIC PRZEGLĄDOWY ARKUSZY