


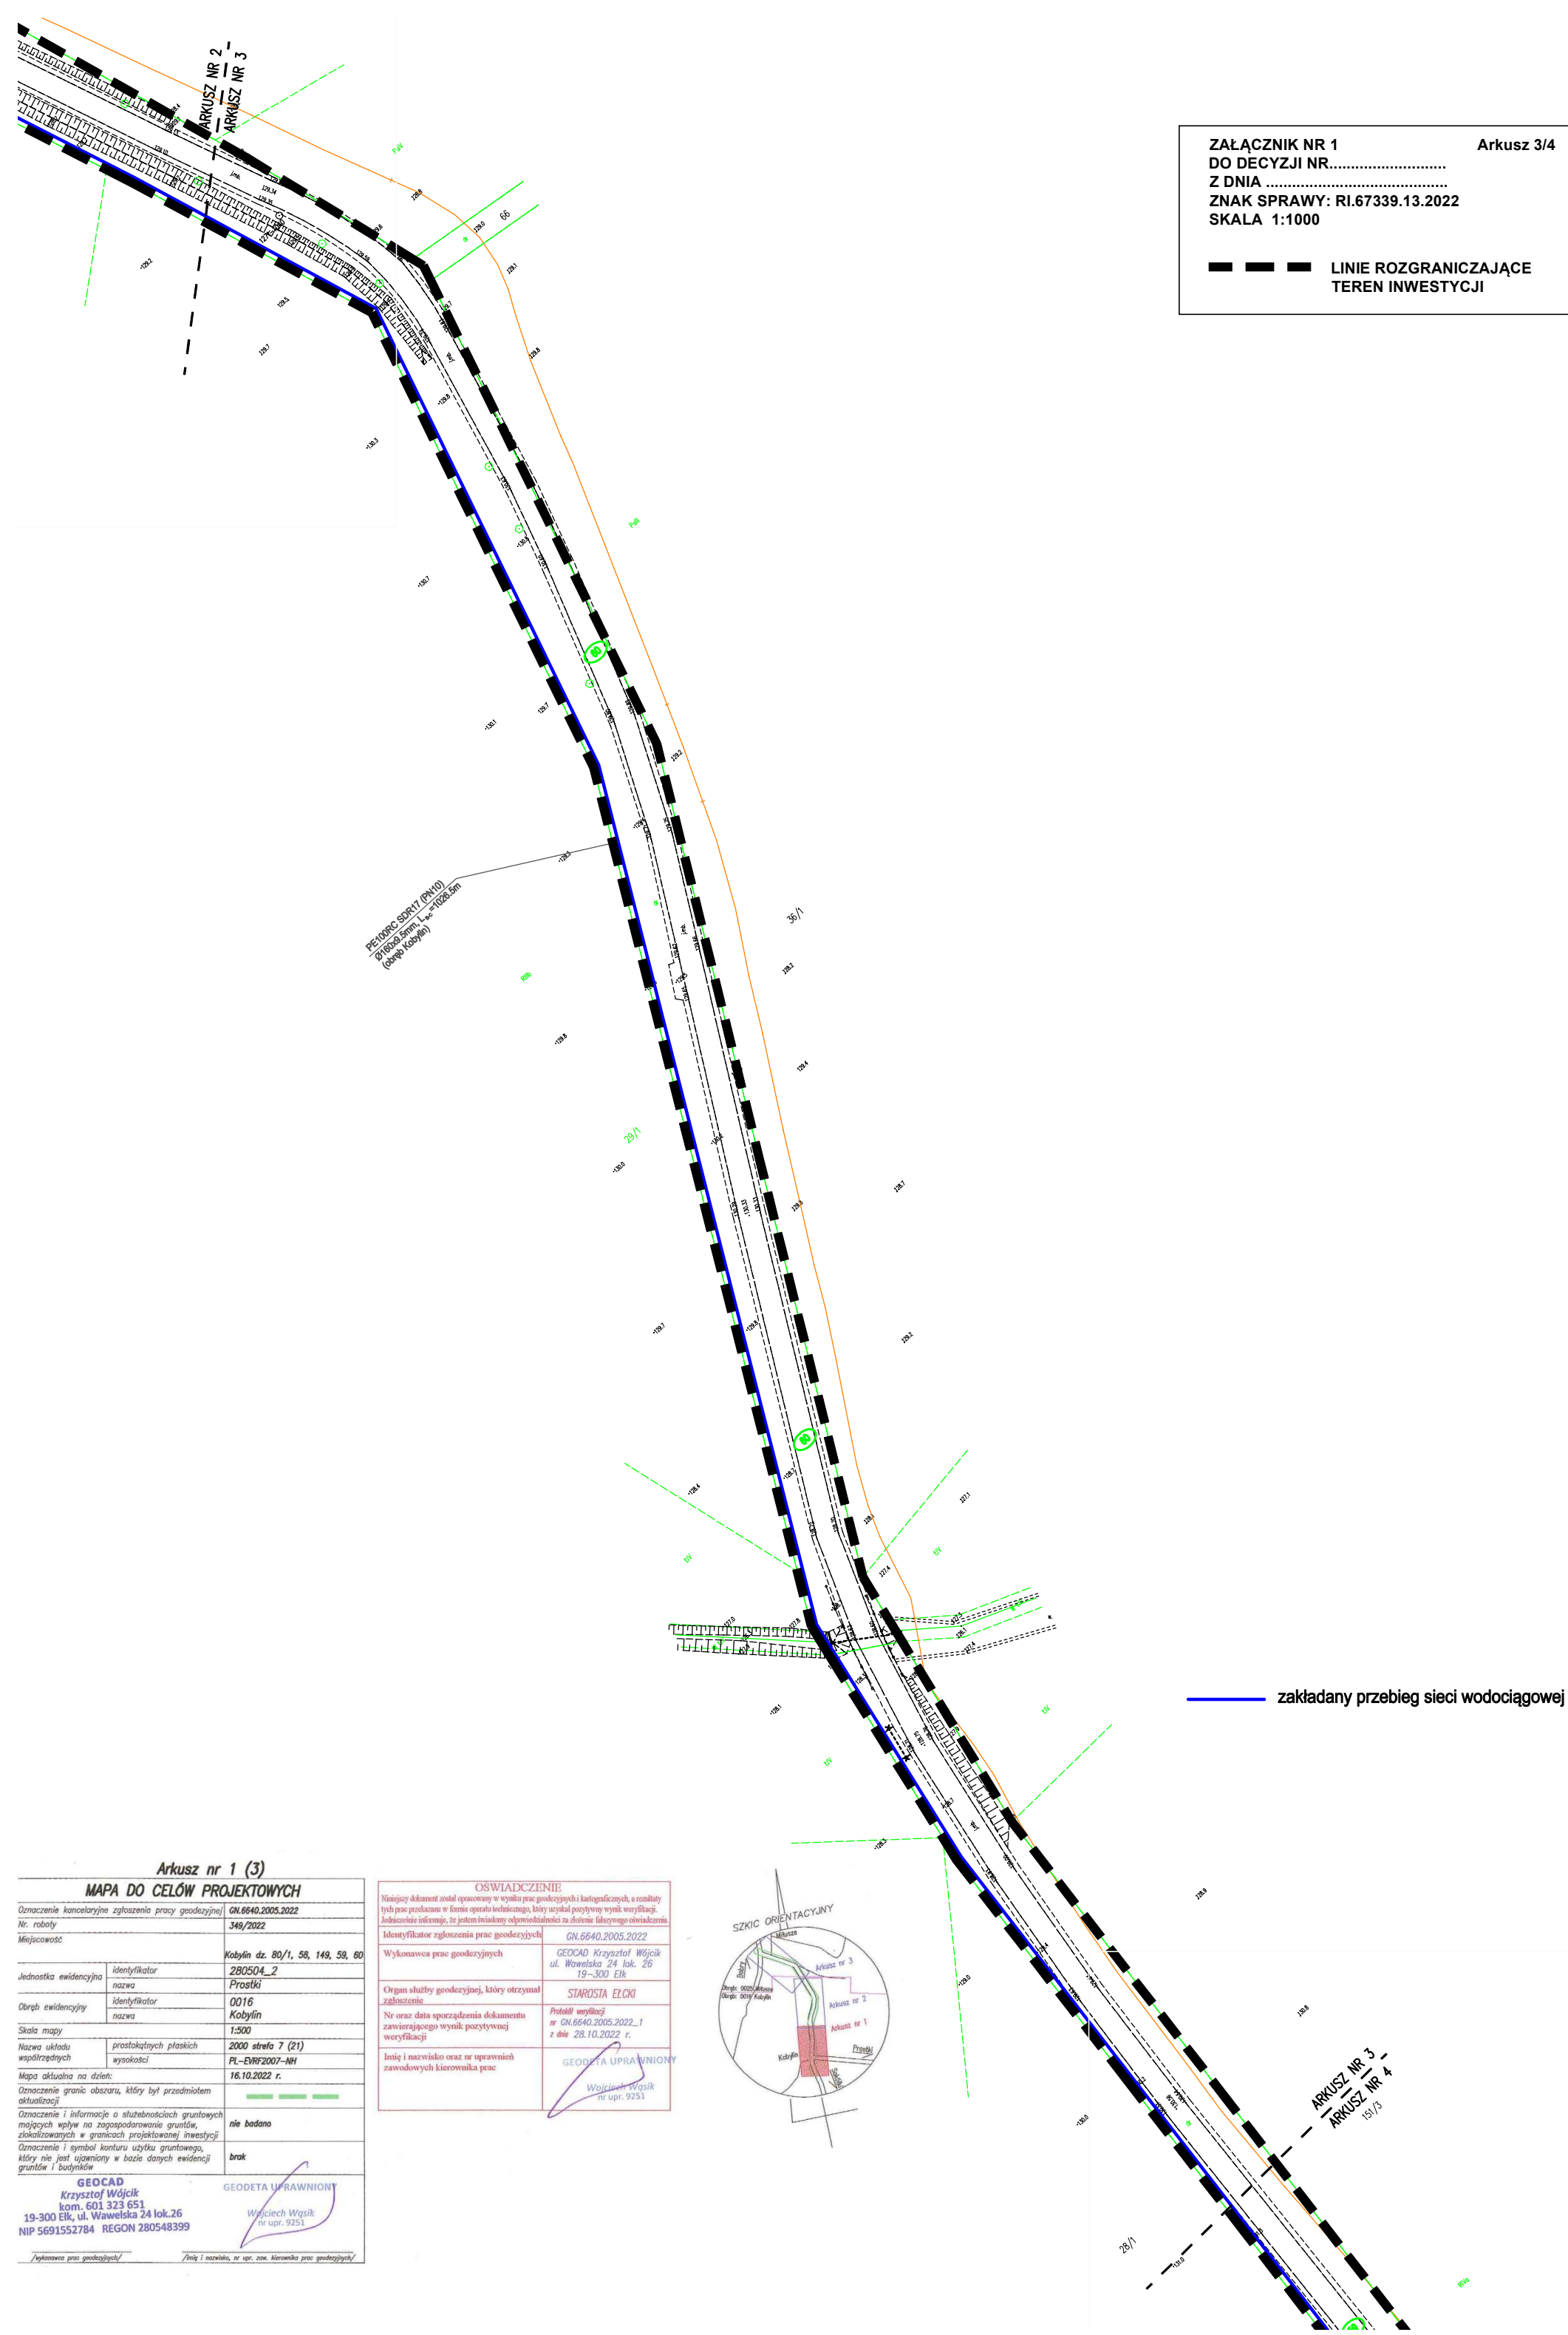

ZAŁĄCZNIK NR 1
DO DECYZJI NR.....
Z DNIA
ZNAK SPRAWY: RI.67339.13.2022
SKALA 1:1000

— — — LINIE ROZGRANICZAJĄCE
TEREN INWESTYCJI

— zakładany przebieg sieci wodociągowej

Arkusz nr 1 (3)

MAPA DO CELÓW PROJEKTOWYCH

Oznaczenie kancelaryjne zgłoszenia pracy geodezyjnej	GN.6640.2005.2022
Nr. roboty	349/2022
Miejscowość	Kobylin dz. 80/1, 58, 149, 59, 60
Jednostka ewidencyjna	identyfikator nazwa 280504_2 Prostki
Obręb ewidencyjny	identyfikator nazwa 0016 Kobylin
Skala mapy	1:500
Nazwa układu współrzędnych	prostokątnych płaskich wysokości 2000 strefa 7 (21) PL-EVRF2007-NH
Mapa aktualna na dzień:	16.10.2022 r.
Oznaczenie granic obszaru, który był przedmiotem aktualizacji	
Oznaczenie i informacje o służebnościach gruntowych mających wpływ na zagospodarowanie gruntów, zlokalizowanych w granicach projektowanej inwestycji	nie badano
Oznaczenie i symbol konturu użytku gruntowego, który nie jest ujętym w bazie danych ewidencji gruntów i budynków	brak
GEOCAD Krzysztof Wójcik kom. 601 323 651 19-300 Elk, ul. Wawelska 24 lok.26 NIP 5691552784 REGON 280548399	
GEODETA UPRAWNIONY Wojciech Wąsik nr upr. 9251	
/Wykonawca prac geodezyjnych/	
/Imię i nazwisko, nr upr. zow. kierownika prac geodezyjnych/	

OŚWIADCZENIE	
Niniejszy dokument został opracowany w wyniku prac geodezyjnych i kartograficznych, a rezultaty tych prac przekazane w formie operatu technicznego, który uzyskał pozytywny wynik weryfikacji. Jednocześnie informuję, że jestem świadomy odpowiedzialności za złożenie fałszywego oświadczenia.	
Identyfikator zgłoszenia prac geodezyjnych	GN.6640.2005.2022
Wykonawca prac geodezyjnych	GEOCAD Krzysztof Wójcik ul. Wawelska 24 lok. 26 19-300 Elk
Organ służby geodezyjnej, który otrzymał zgłoszenie	STAROSTA ELCKI
Nr oraz data sporządzenia dokumentu zawierającego wynik pozytywnej weryfikacji	Protokół weryfikacji nr GN.6640.2005.2022_1 z dnia 28.10.2022 r.
Imię i nazwisko oraz nr uprawnień zawodowych kierownika prac	GEODETA UPRAWNIONY Wojciech Wąsik nr upr. 9251

