


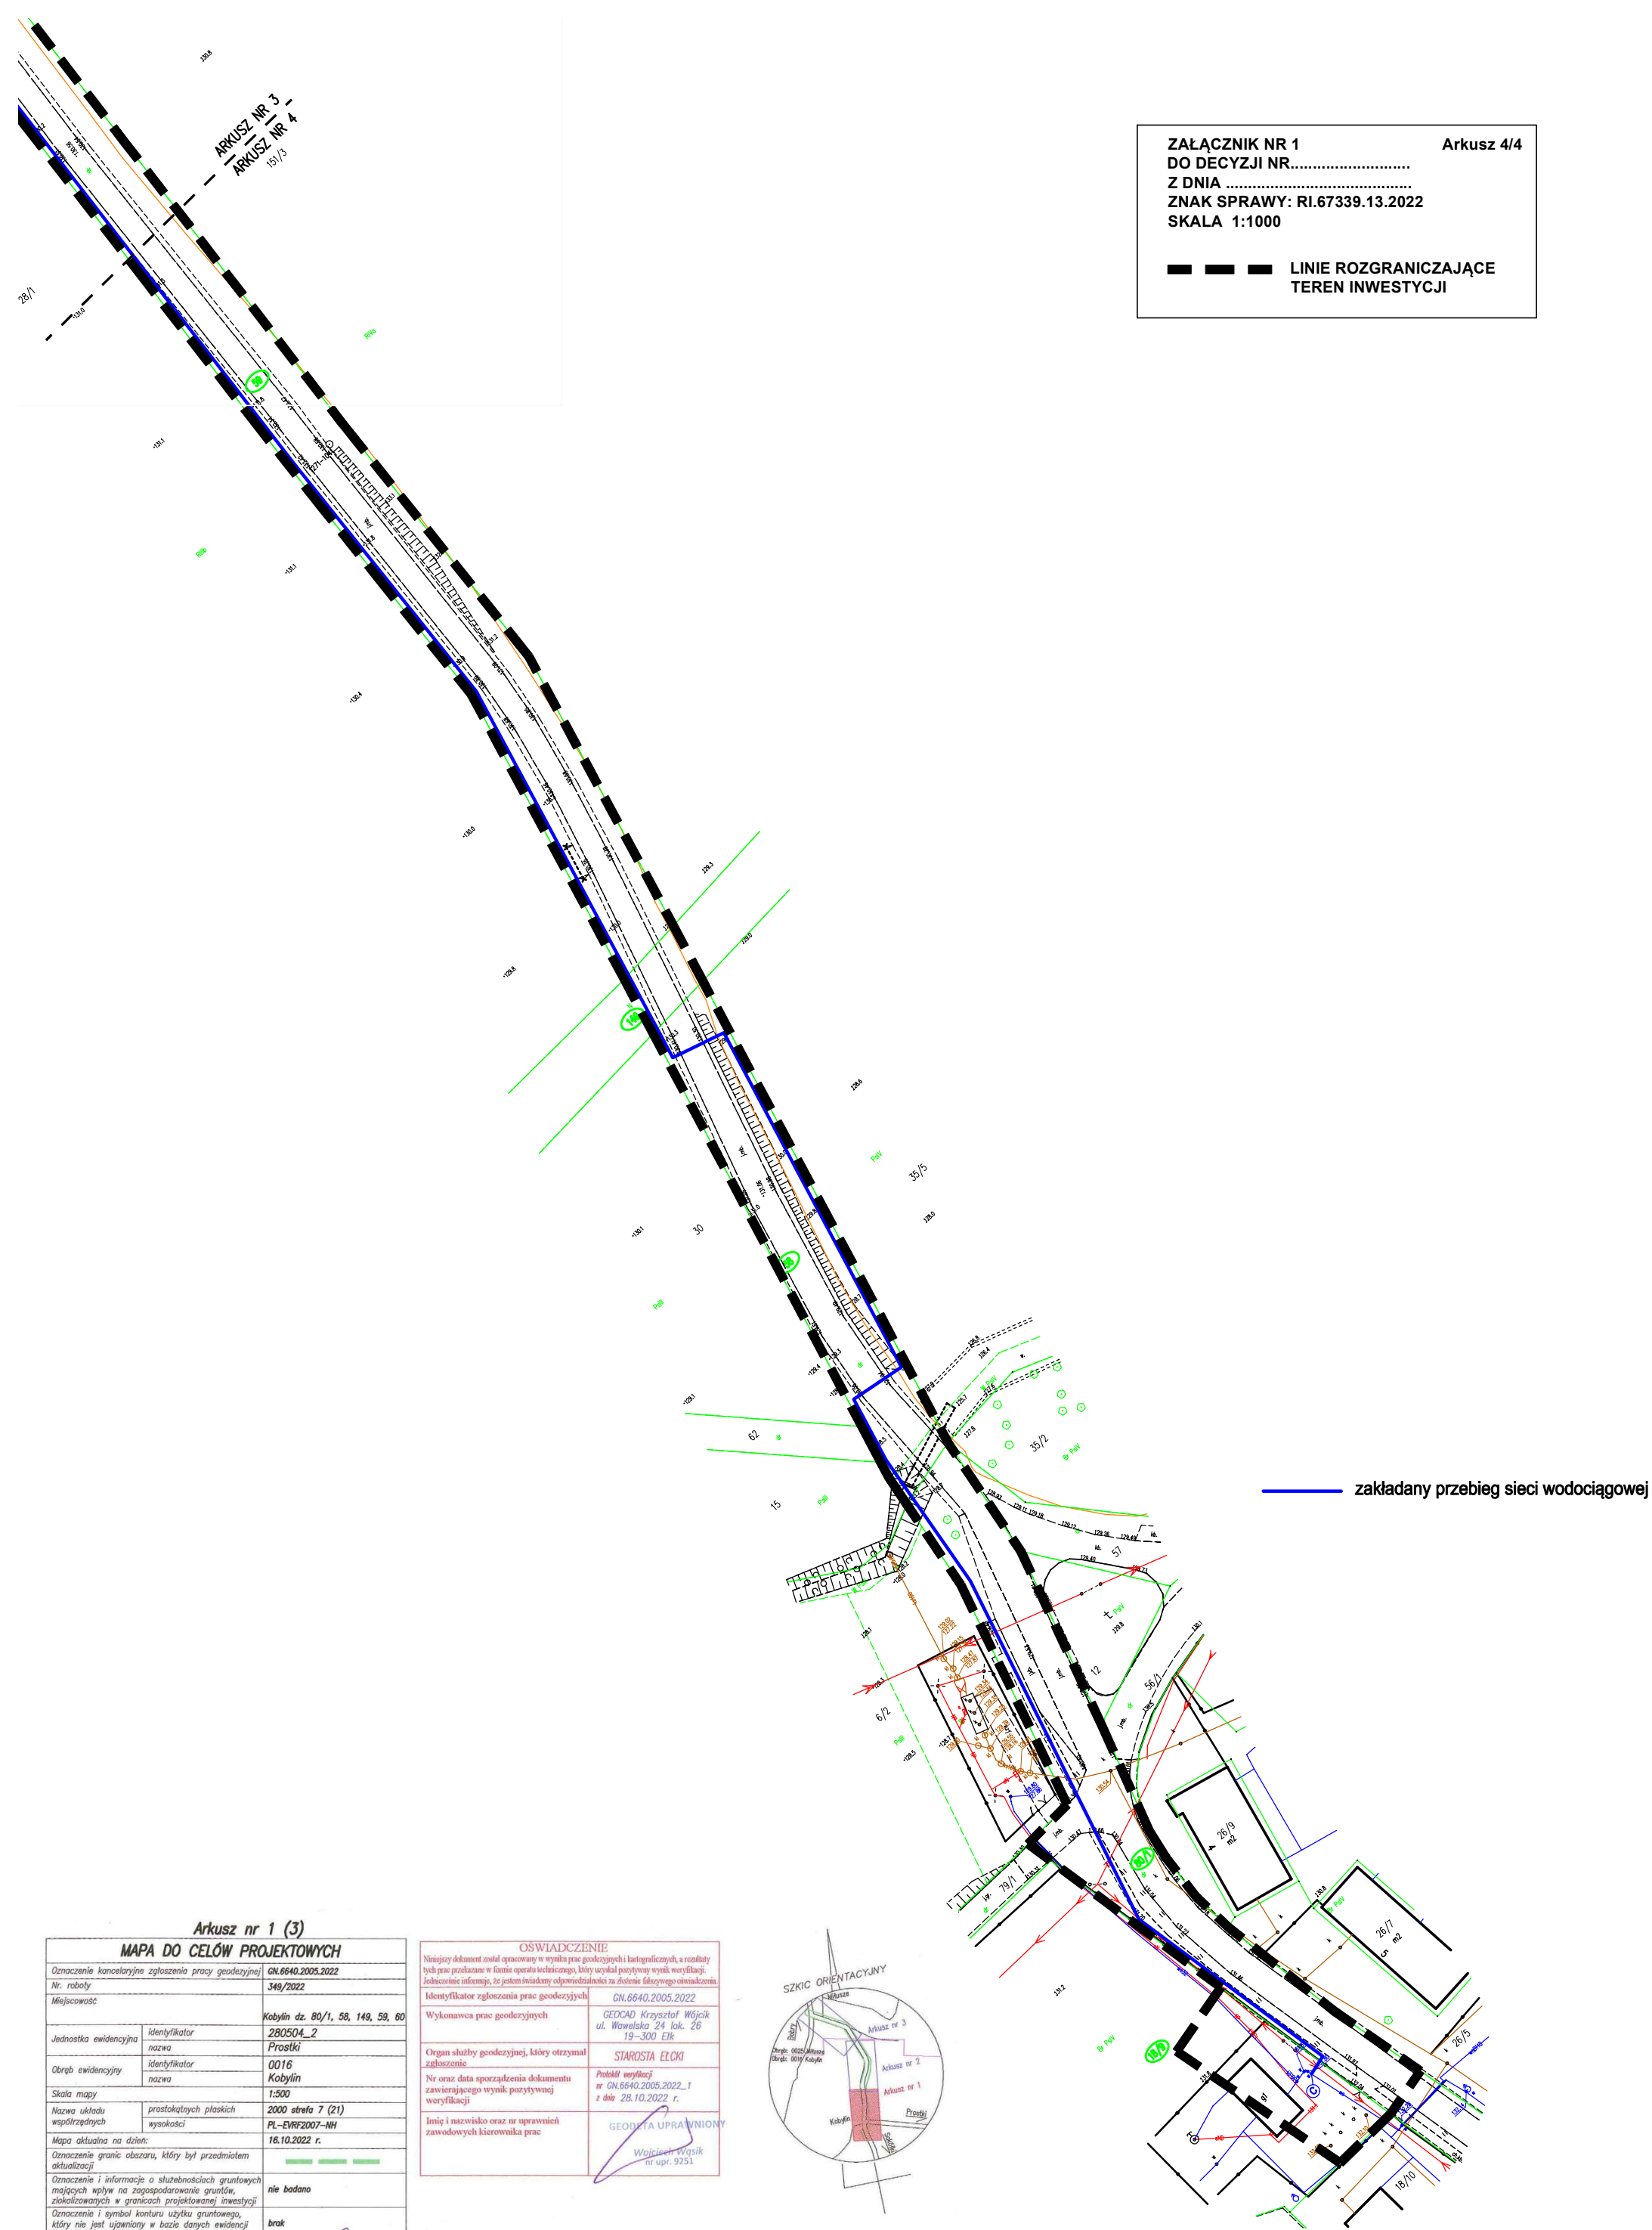

Arkusz nr 1 (3) MAPA DO CELÓW PROJEKTOWYCH		GN.6640.2005.2022 349/2022	
Oznaczenie kancelaryjne zgłoszenia pracy geodezyjnej Nr. roboty		Kobylin dz. 80/1, 58, 149, 59, 60	
Miejscowość		280504_2 Prostki	
Jednostka ewidencyjna	identyfikator nazwa	0016 Kobylin	
Obręb ewidencyjny	identyfikator nazwa	1:500	
Skala mapy		2000 strefa 7 (21)	
Nazwa układu współrzędnych	prostokątnych płaskich wysokości	PL – EVRF 2007 – NH 16.10.2022 r.	
Mapa aktualna na dzień:			
Oznaczenie granic obszaru, który był przedmiotem aktualizacji			
Oznaczenie i informacje o służebnościach gruntowych mających wpływ na zagospodarowanie gruntów, zlokalizowanych w granicach projektowanej inwestycji		nie badano	
Oznaczenie i symbol konturu użytku gruntowego, który nie jest ujętym w bazie danych ewidencyjny gruntów i budynków		brak	
GEODAD Krzysztof Wójcik kom. 601 323 651 19-300 Elk, ul. Wawelska 24 lok.26 NP 5691552784 REGON 280548399		GEODETA UPRRAWNIONY  Wójcik Wsłm nr upr. 9251	
<i>/wzrostano prace geodezyjne/</i>		<i>/znio i niezawo, nr upr. ozn. kierownika prac geodezyjnych/</i>	