


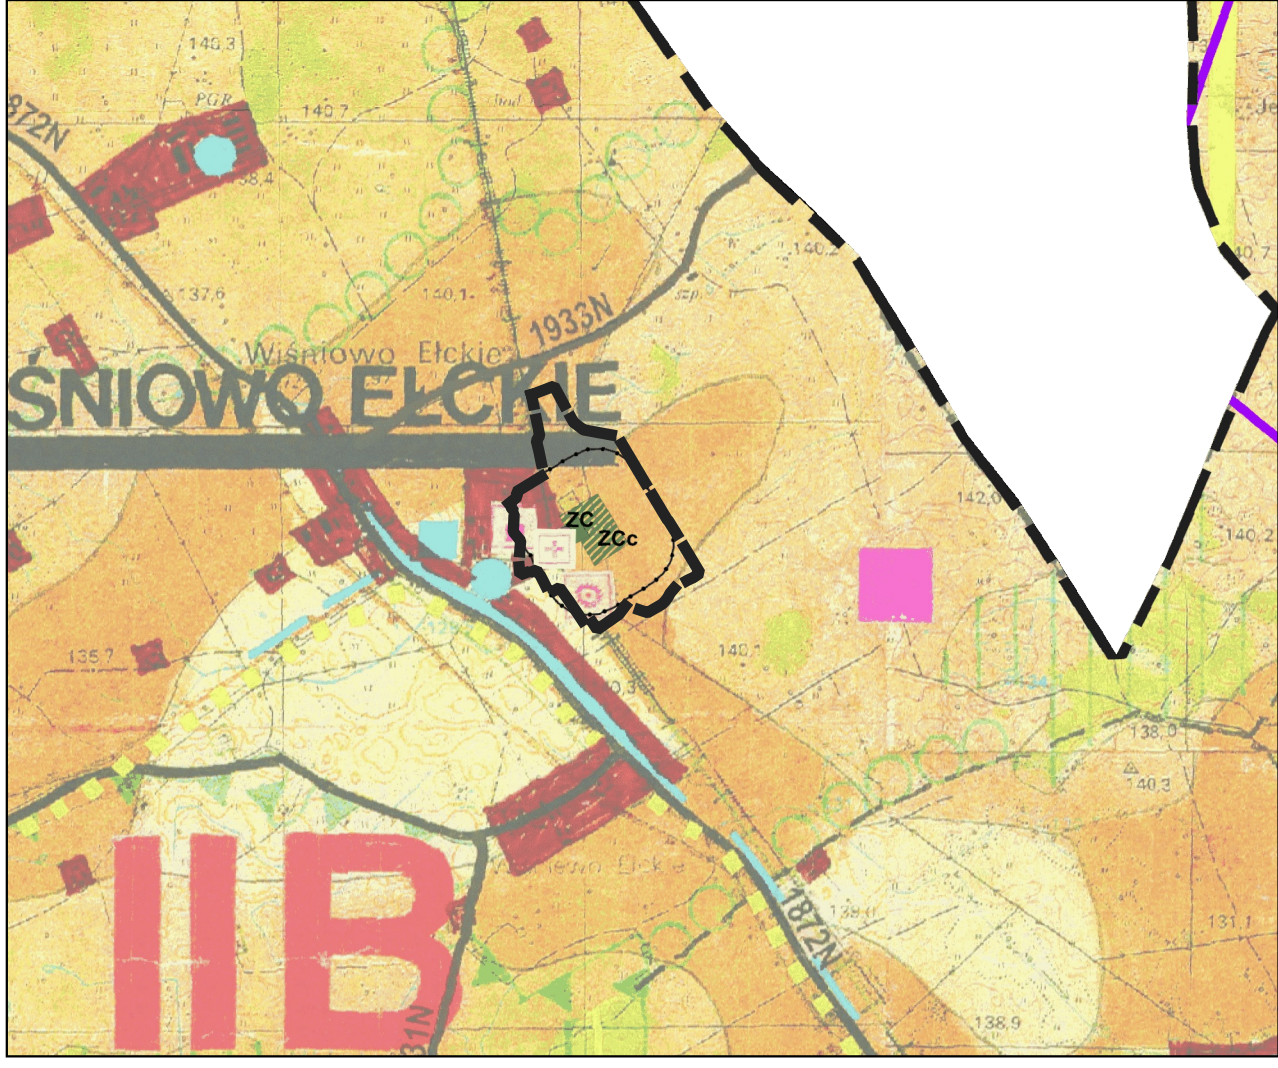

MIEJSCOWY PLAN ZAGOSPODAROWANIA PRZESTRZENNEGO W CZĘŚCI OBRĘBU GEODEZYJNEGO
WIŚNIOWO ELCKIE NA TERENIE GMINY PROSTKI.

Załącznik Nr 1
do Uchwały Nr VI.47.2024
Rady Gminy Prostki
z dnia 19.09.2024r.

WYRYS ZE STUDIUM UWARUNKWAŃ I
KIERUNKÓW ZAGOSPODAROWANIA
PRZESTRZENNEGO GMINY PROSTKI



GRANICE TERENU OBJĘTEGO PLANEM

LEGENDA:

	Tereny wielofunkcyjnego rozwoju wsi		cmentarze
	Tereny o dominacji funkcji rolniczej		kolej wąskotorowa
	Teren istniejącego cmentarza		
	Teren projektowanego cmentarza		
	Strefa ochrony sanitarnej istniejącego i projektowanego cmentarza		

LEGENDA RYSUNKU PLANU:

GRANICE I LINIE ROZGRANICZAJĄCE:

	GRANICE TERENU OBJĘTEGO PLANEM
	LINIE ROZGRANICZAJĄCE TERENY O RÓŻNYM PRZEZNACZENIU LUB RÓŻNYCH ZASADACH ZAGOSPODAROWANIA
	NIEPRZEKRACZALNE LINIE ZABUDOWY

PRZEZNACZENIE TERENÓW:


	TEREN ZABUDOWY MIESZKANIOWEJ JEDNORODZINNEJ
	TEREN USŁUG EDUKACJI
	TERENY DRÓG DOJAZDOWYCH
	TERENY KOMUNIKACJI DROGOWEJ WEWNĘTRZNEJ
	TEREN KOMUNIKACJI PIESZEJ
	TEREN KOMUNIKACJI KOLEJOWEJ
	TEREN OBSŁUGI KOMUNIKACJI
	TERENY ZABUDOWY ZWIĄZANEJ Z ROLNICTWEM
	TEREN WÓD POWIERZCHNIOWYCH ŚRÓDLĄDOWYCH
	TERENY ZIELENI
	TERENY CMEN TARZA CZYNNEGO
	TEREN ZIELENI URZĄDZONEJ

POZOSTAŁE OZNACZENIA:

	GRANICA STREFY OCHRONY SANITARNEJ CMEN TARZA - 50M
	GRANICA STREFY OCHRONY SANITARNEJ CMEN TARZA - 150M
	STREFA OCHRONNA OD ISTNIEJĄCYCH NAPIWIERZNYCH LINII ELEKTROENERGETYCZNYCH
	CMEN TARZ PARAFIALNY - UJĘTY W WOJEWÓDZKIEJ EWIDENCJI ZABYTKÓW
	PRZESTRZENNY UKŁAD KOMUNIKACYJNY - ELCKA KOLEJ DOJAZDOWA - WPISANY DO REJESTRU ZABYTKÓW

OZNACZENIA INFORMACYJNE:

	OBSZARY Z PRAWDOPODOBIEŃSTWEM WYSTĘPOWANIA GRUNTÓW ORGANICZNYCH (WG. MAPY GLEBOWO-ROLNICZEJ)
	NAPIWIERZNE LINIE ELEKTROENERGETYCZNE

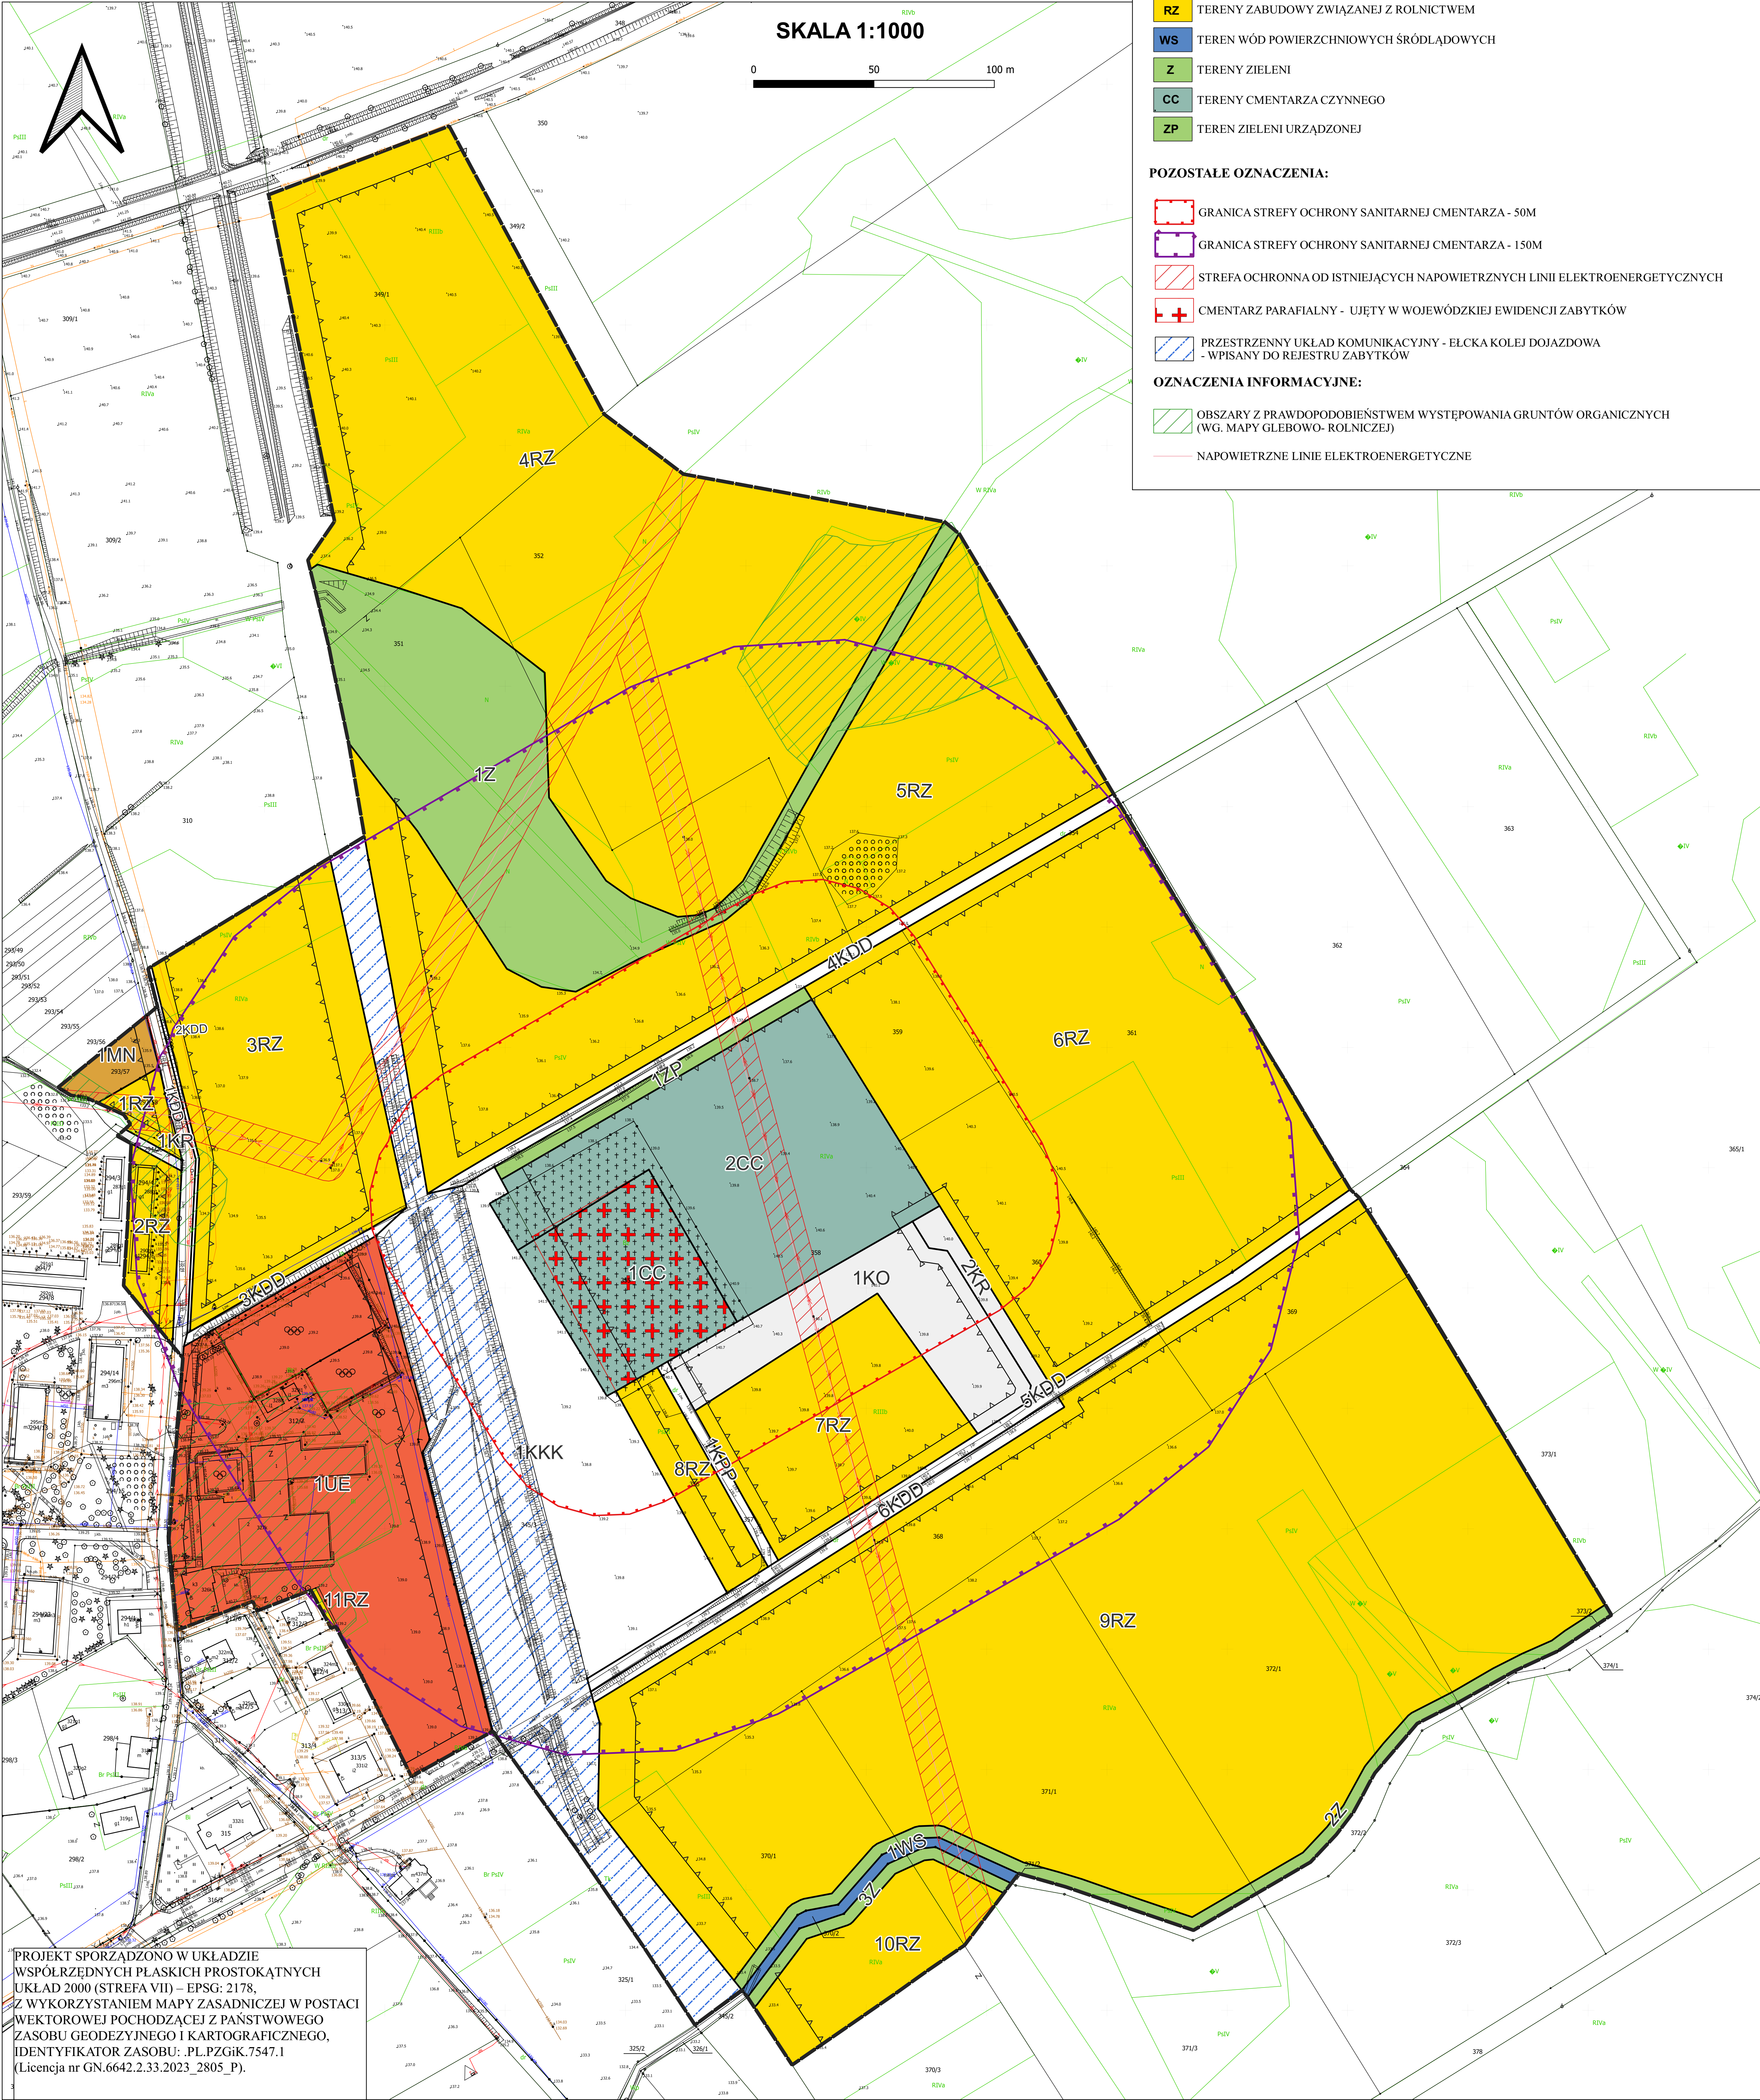

PROJEKT SPORZĄDZONO W UKŁADZIE
WSPÓŁRZĘDNYCH PŁASKICH PROSTOKĄTNYCH
UKŁAD 2000 (STREFA VII) – EPSG: 2178.
Z WYKORZYSTANIEM MAPY ZASADNICZEJ W POSTACI
WEKTOROWEJ POCHODZĄCEJ Z PAŃSTWOWEGO
ZASOBU GEODEZYJNEGO I KARTOGRAFICZNEGO,
IDENTYFIKATOR ZASOBU: PL.PZGiK.7547.1
(Licencja nr GN.6642.2.33.2023_2805_P).