


Separator koalescencyjny z by-pass'em zintegrowany
z osadnikiem typ SEKOTW-B 25/250-2,5

Studnia bet. d=1200mm

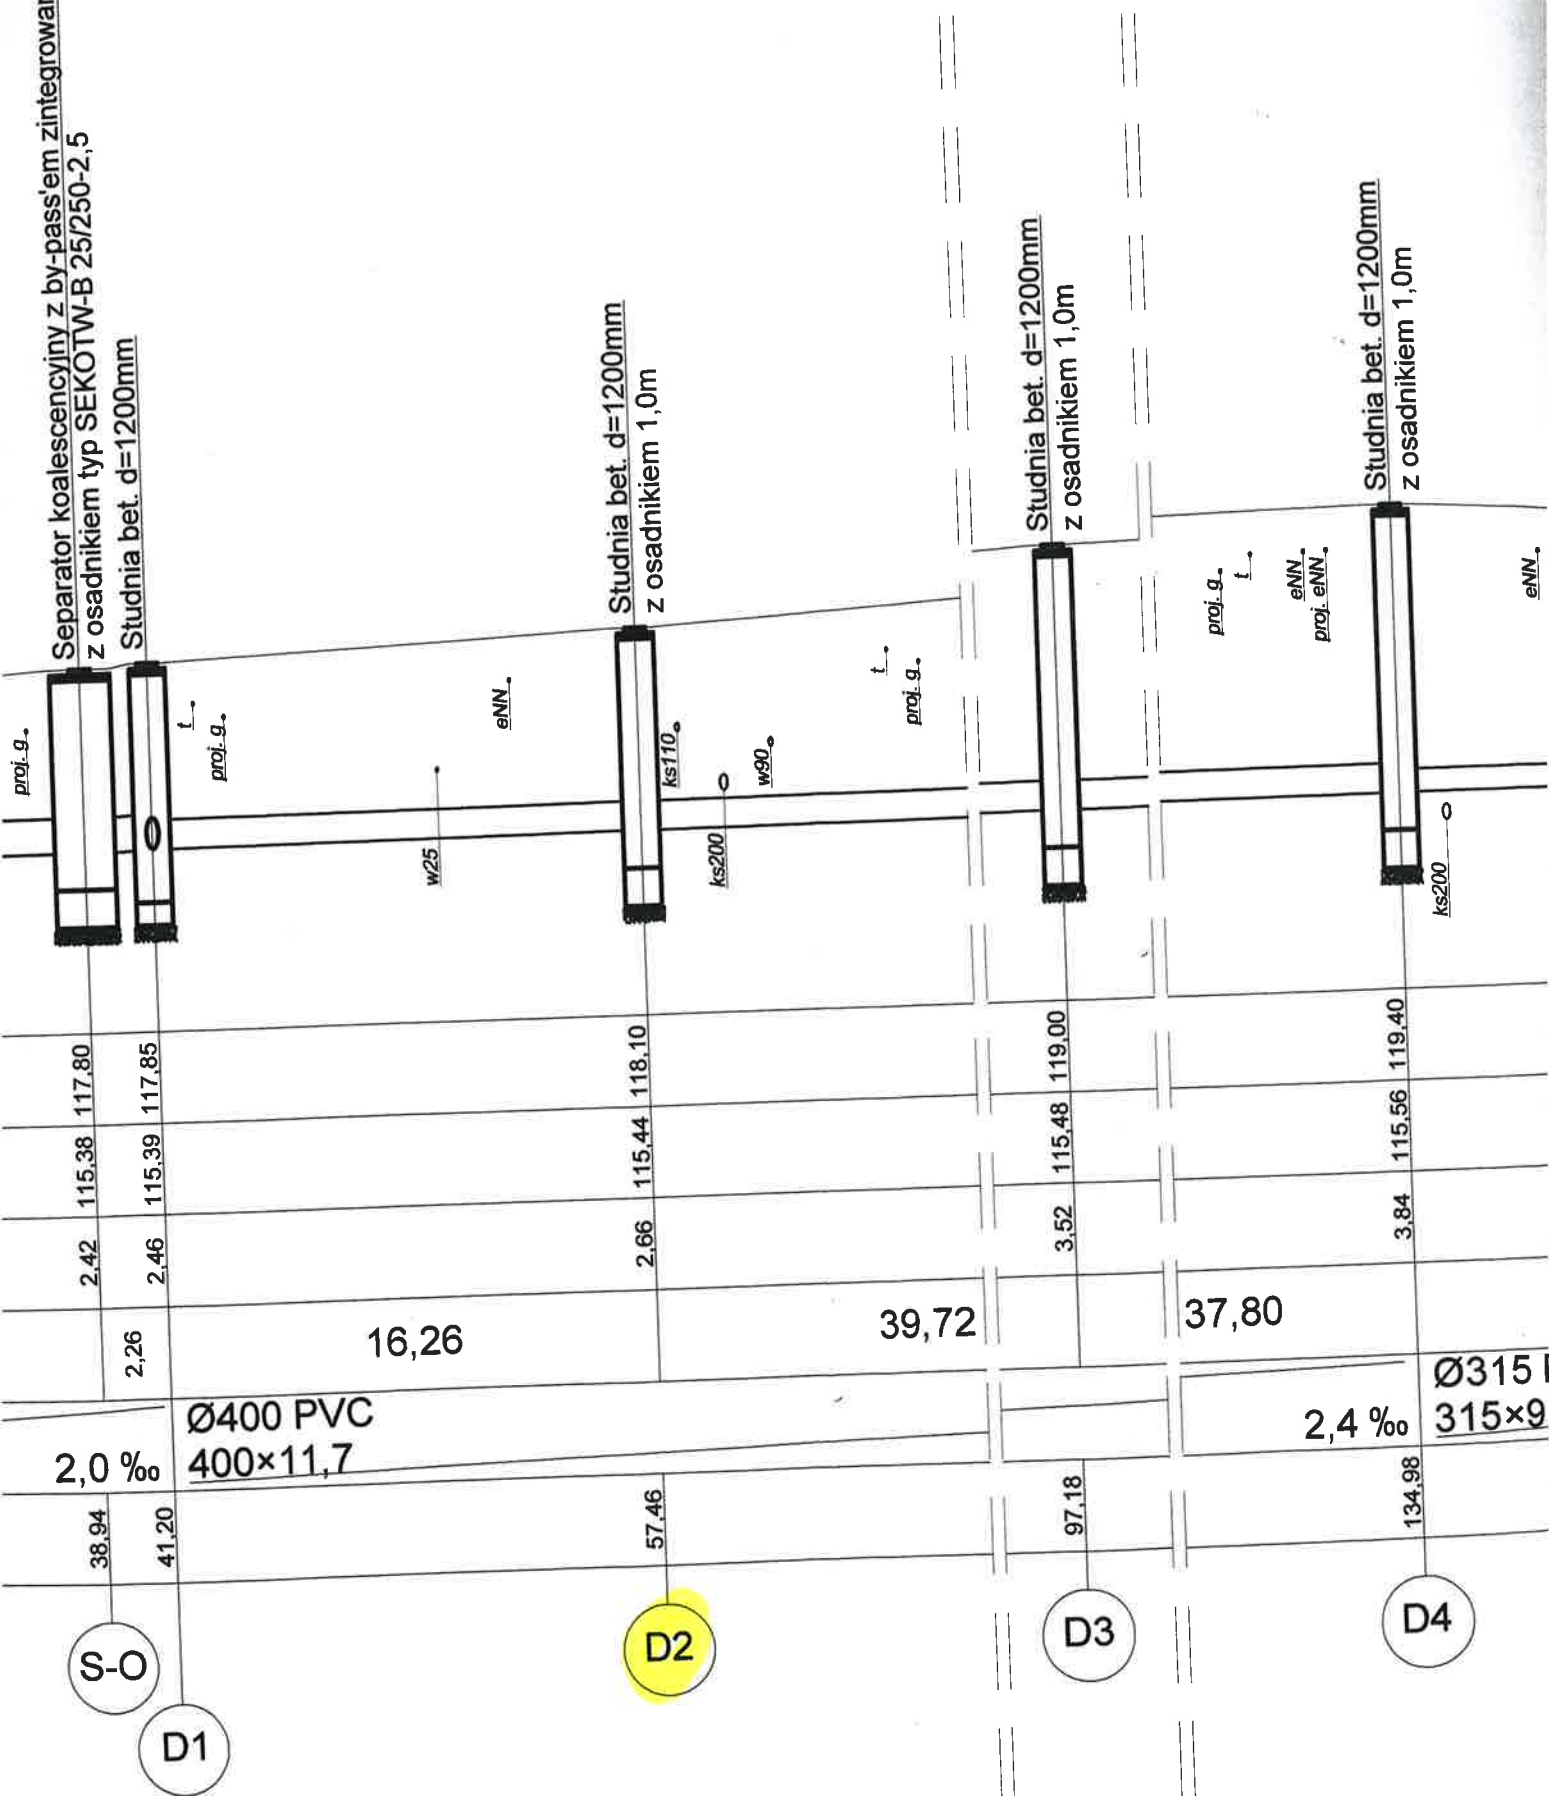

2,0 ‰

Ø400 PVC
400×11,7

2,4 ‰

Ø315 I
315×9

S-O

D1

D2

D3

D4

16,26

39,72

37,80

38,94

41,20

57,46

97,18

134,98

2,42

2,46

2,66

3,52

3,84

115,38

115,39

115,44

115,48

115,56

117,80

117,85

118,10

119,00

119,40

W25

ks200

W90

ks200

eNN

t.
proj. g.

proj. g.
t.

eNN
proj. eNN

eNN

Studnia bet. d=1200mm
z osadnikiem 1,0m

Studnia bet. d=1200mm
z osadnikiem 1,0m

Studnia bet. d=1200mm
z osadnikiem 1,0m