




ZAWIESZANY WIENIEC-PODCIĄG, STRONA LEWA 1:20

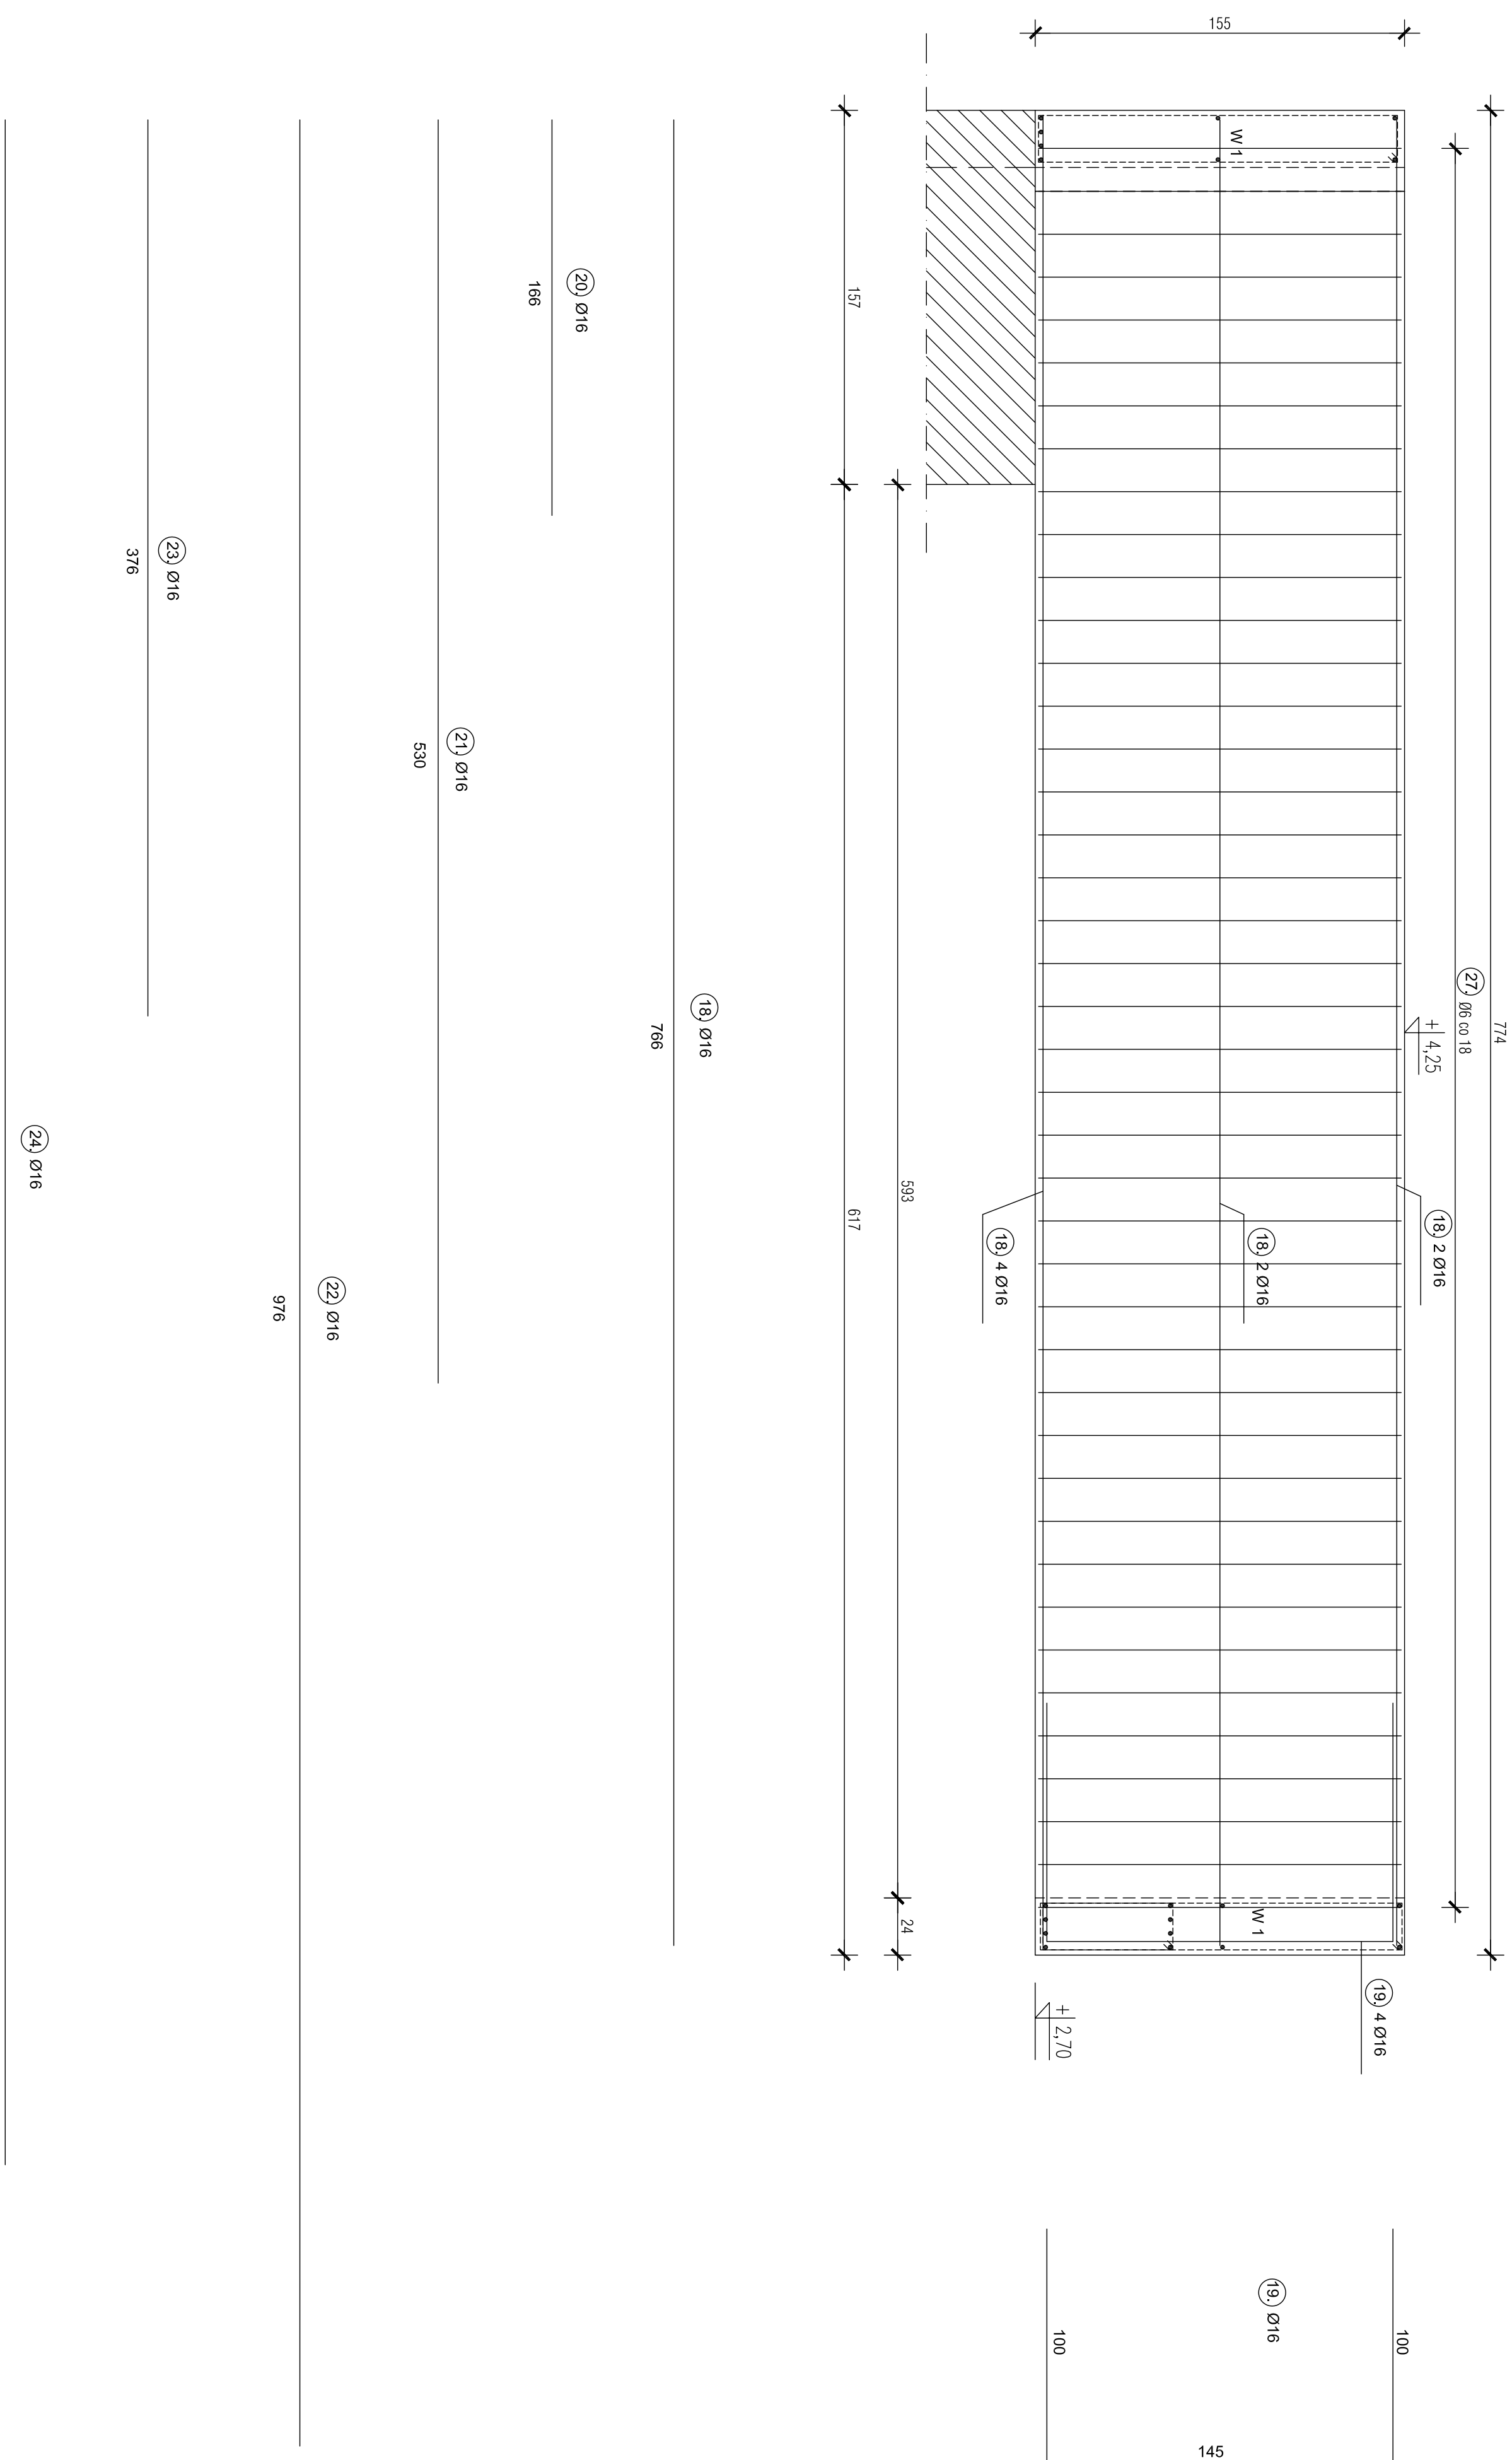

ZAWIESZANY WIENIEC-PODCIĄG, STRONA PRAWA 1:20

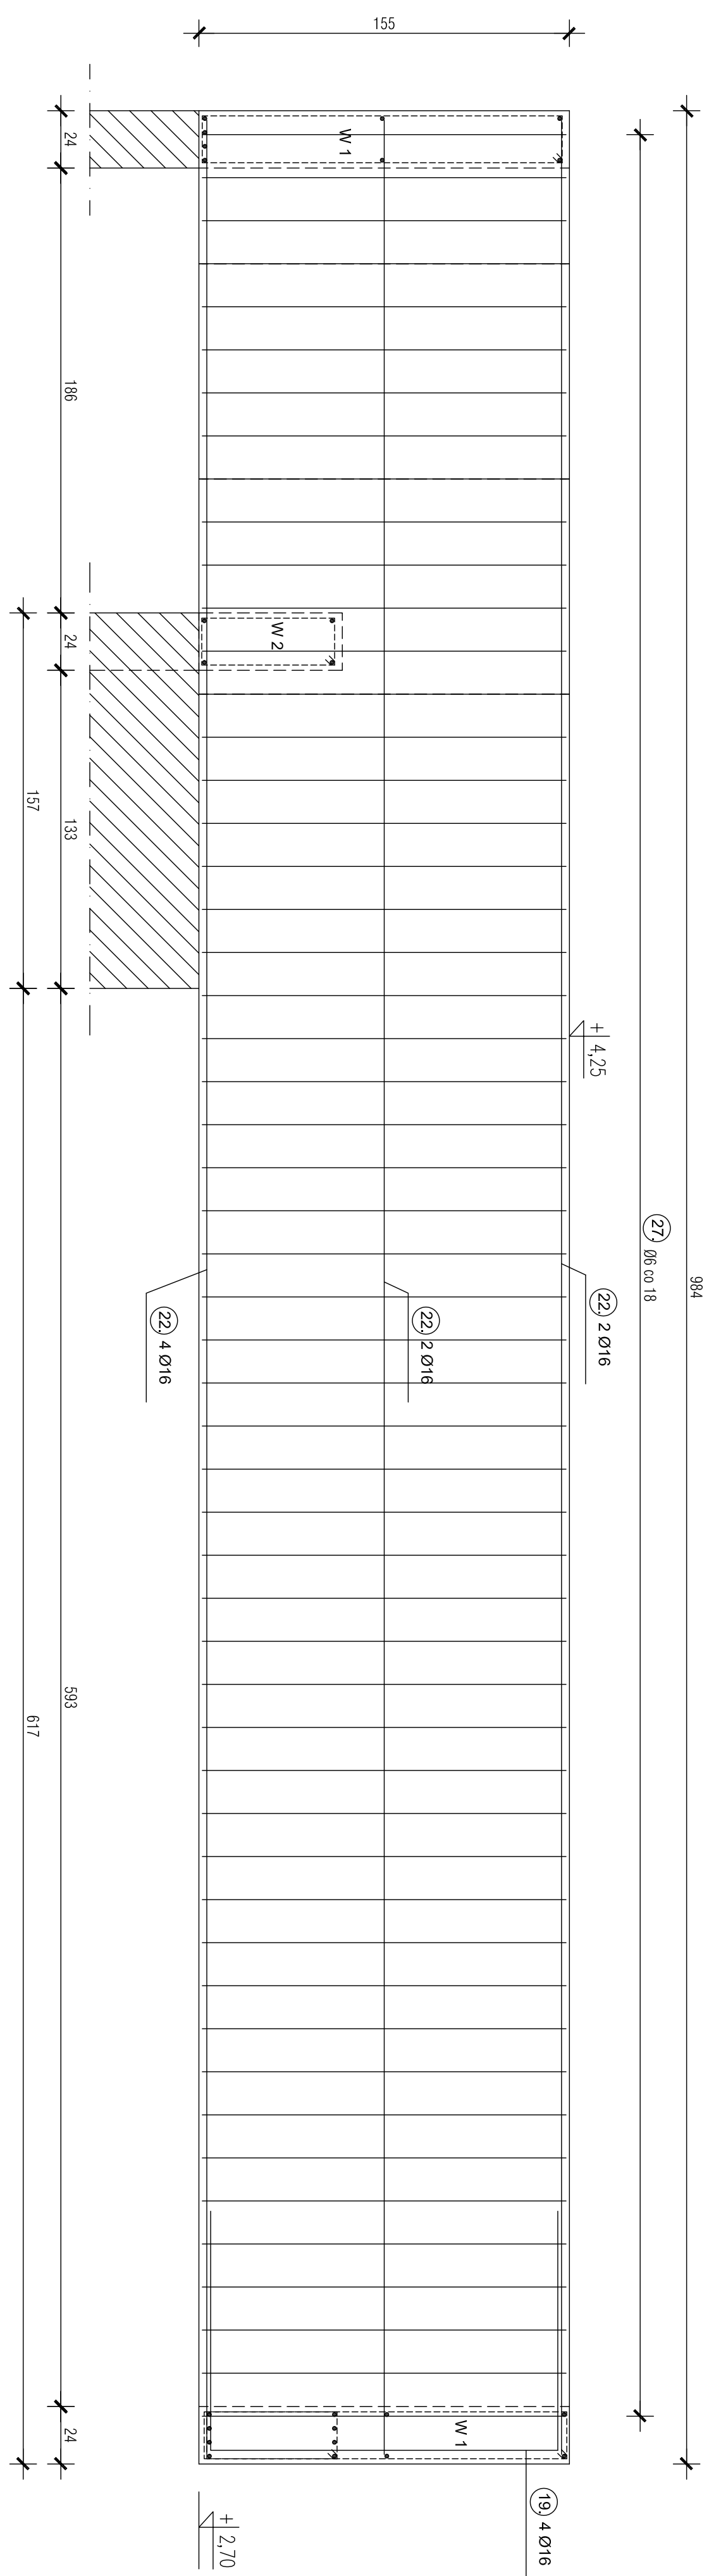


WIENIEC-WSPORNIK, STRONA LEWA 1:20

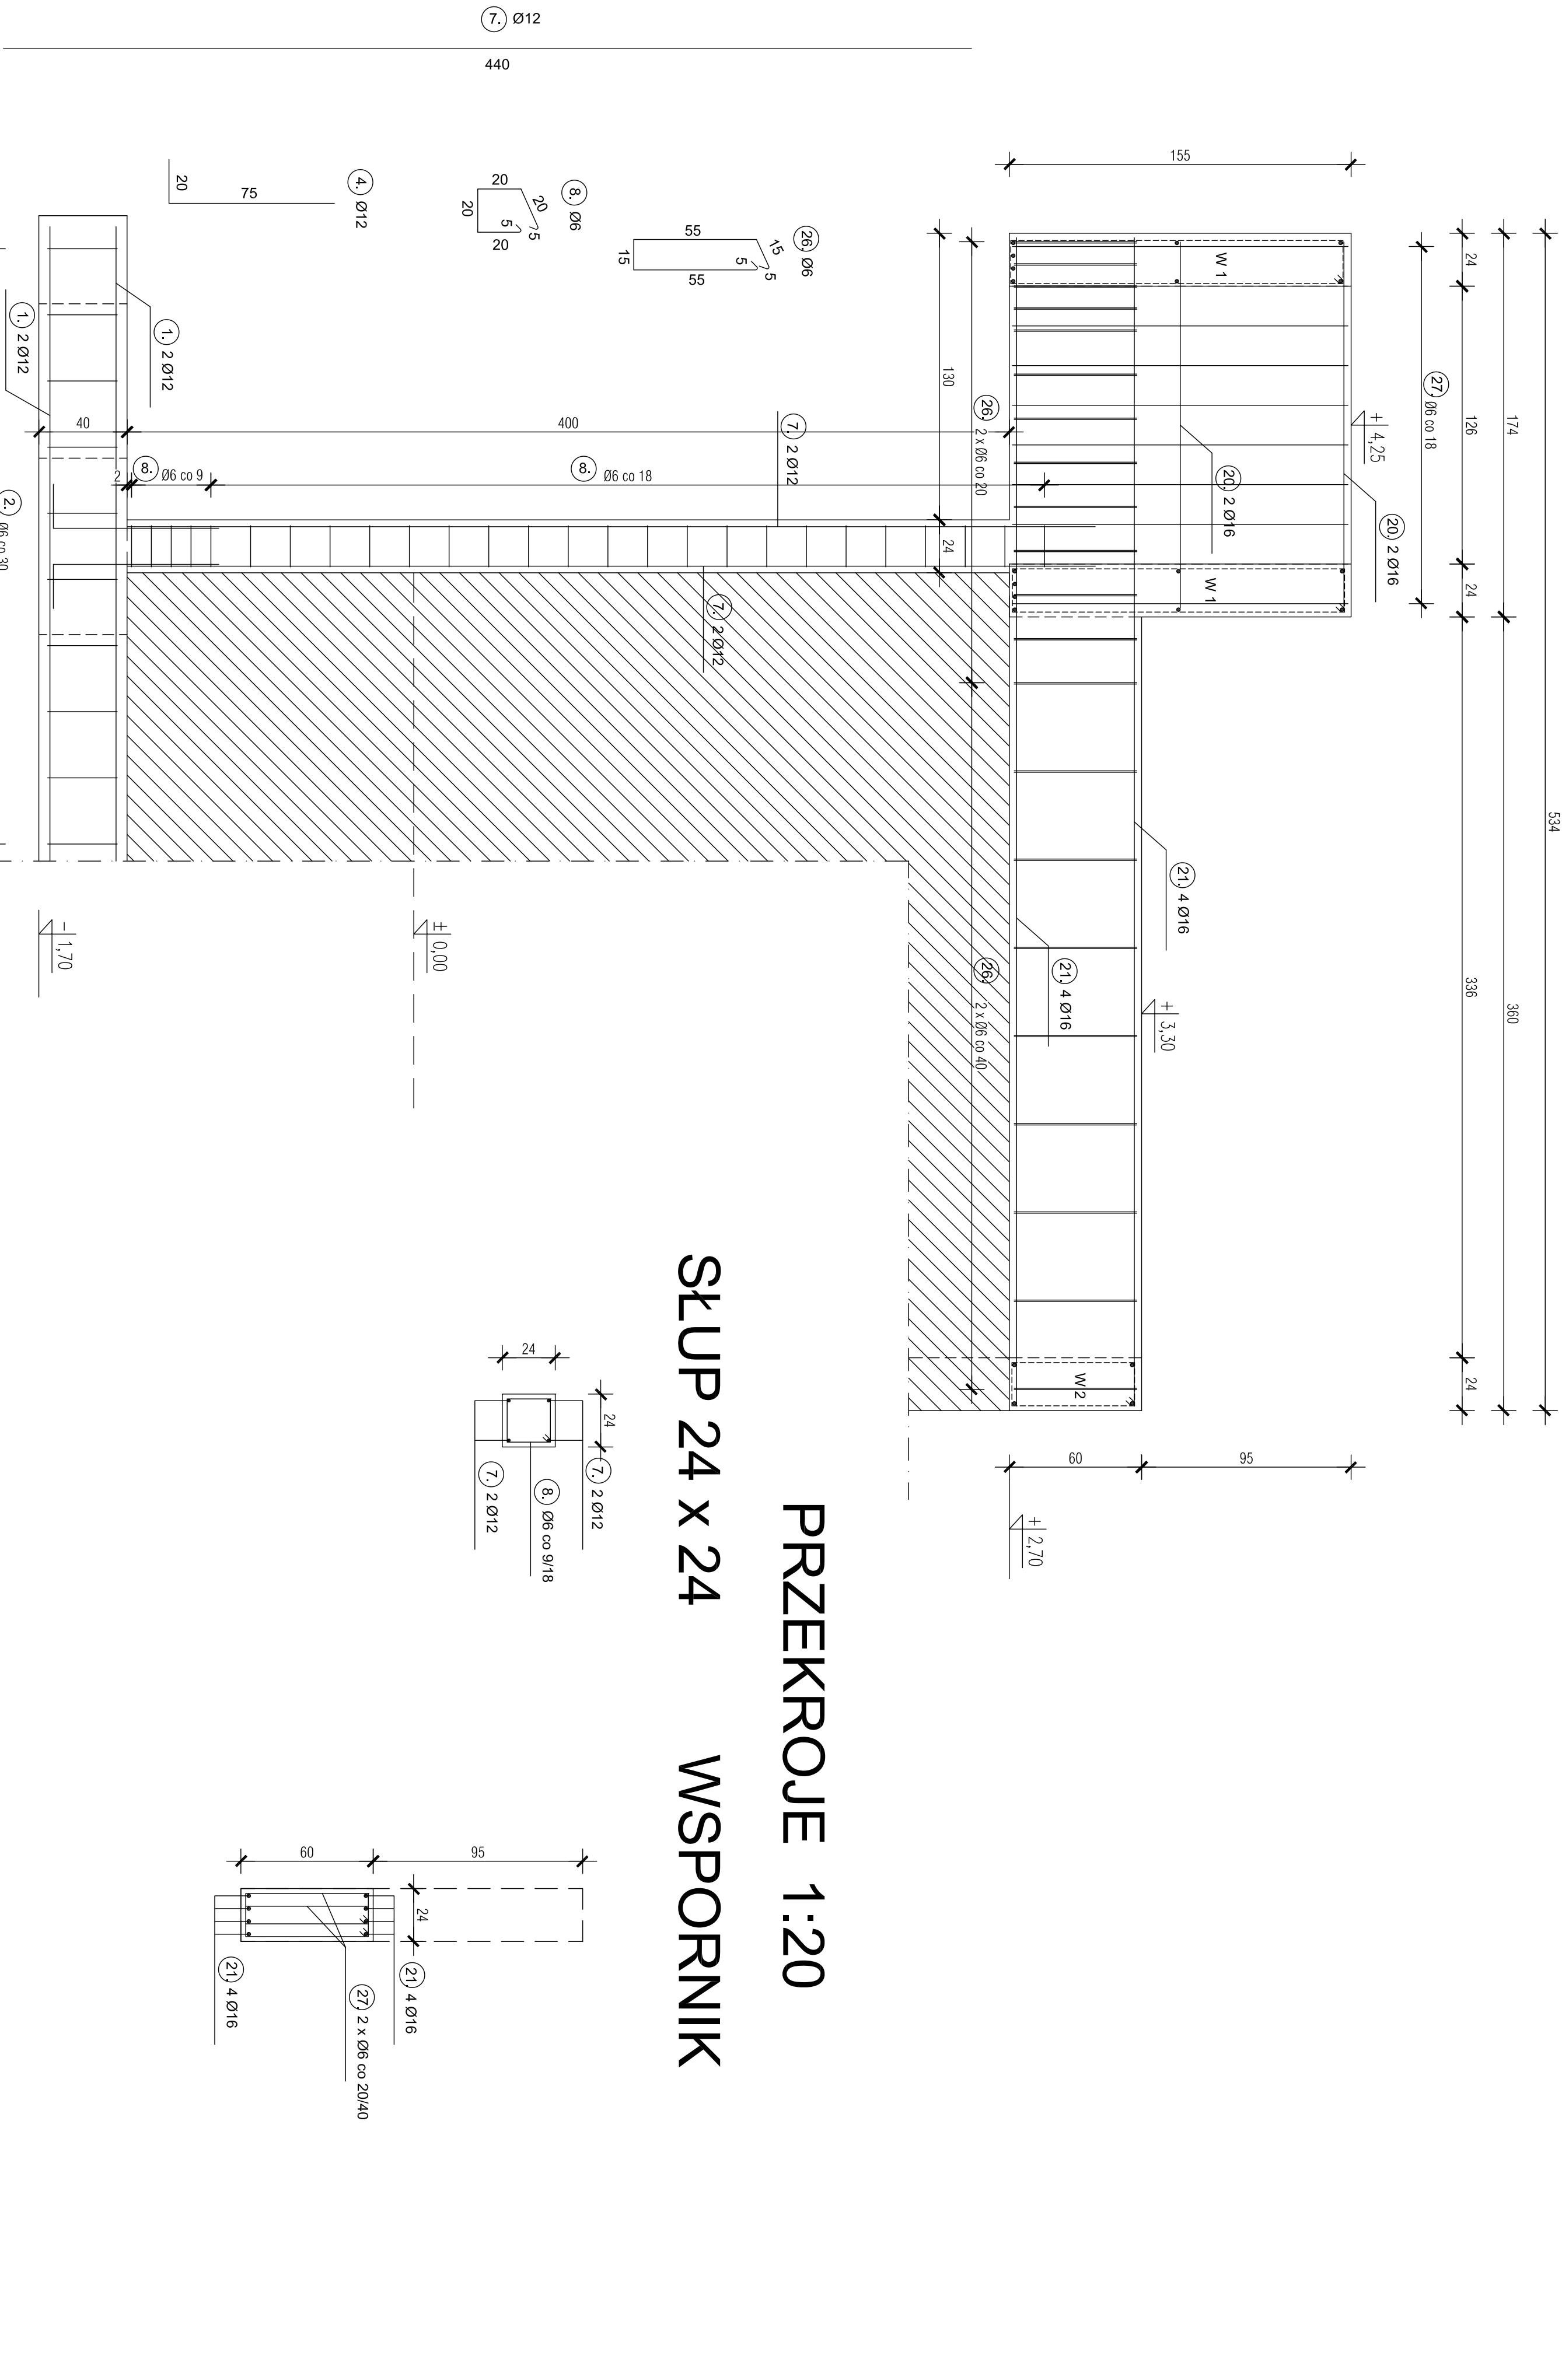


NADWIESZENIE WIENICY

PRZEKROJE 1:20

SŁUP 24 x 24 WSPORNIK

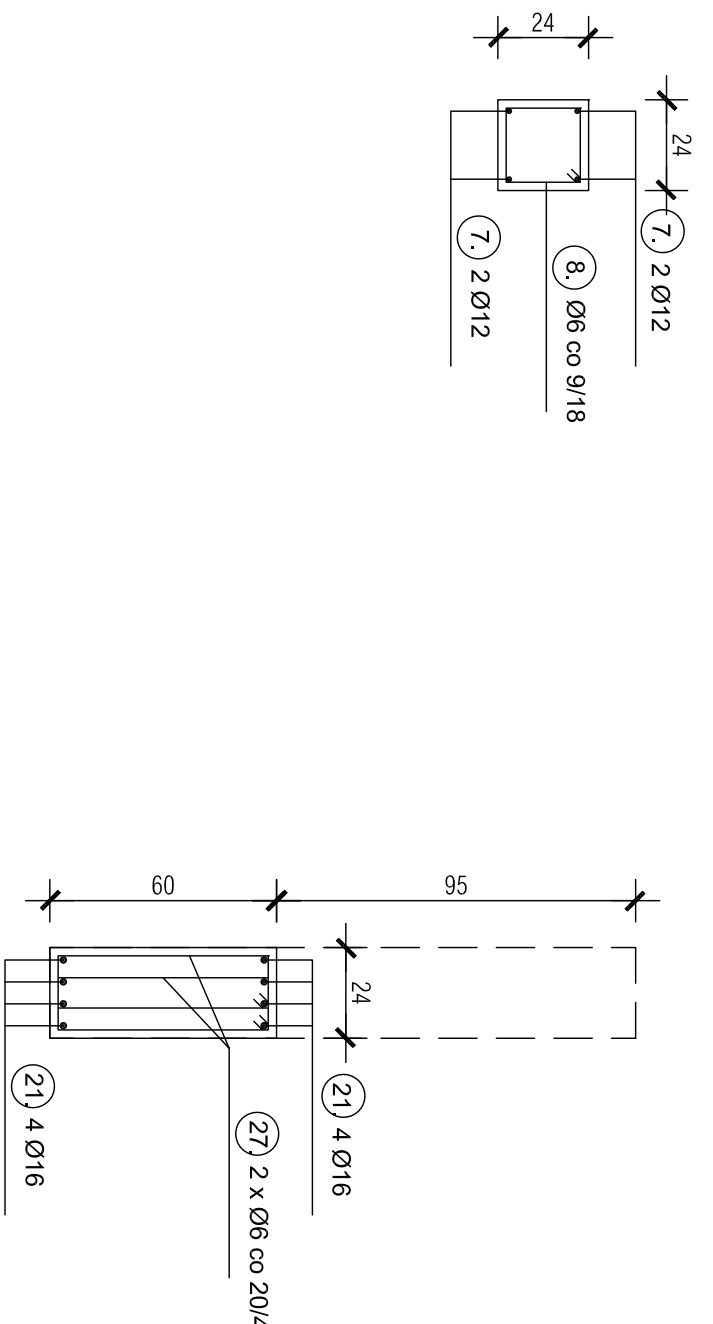

WIENIEC-WSPORNIK, STRONA PRAWA 1:20

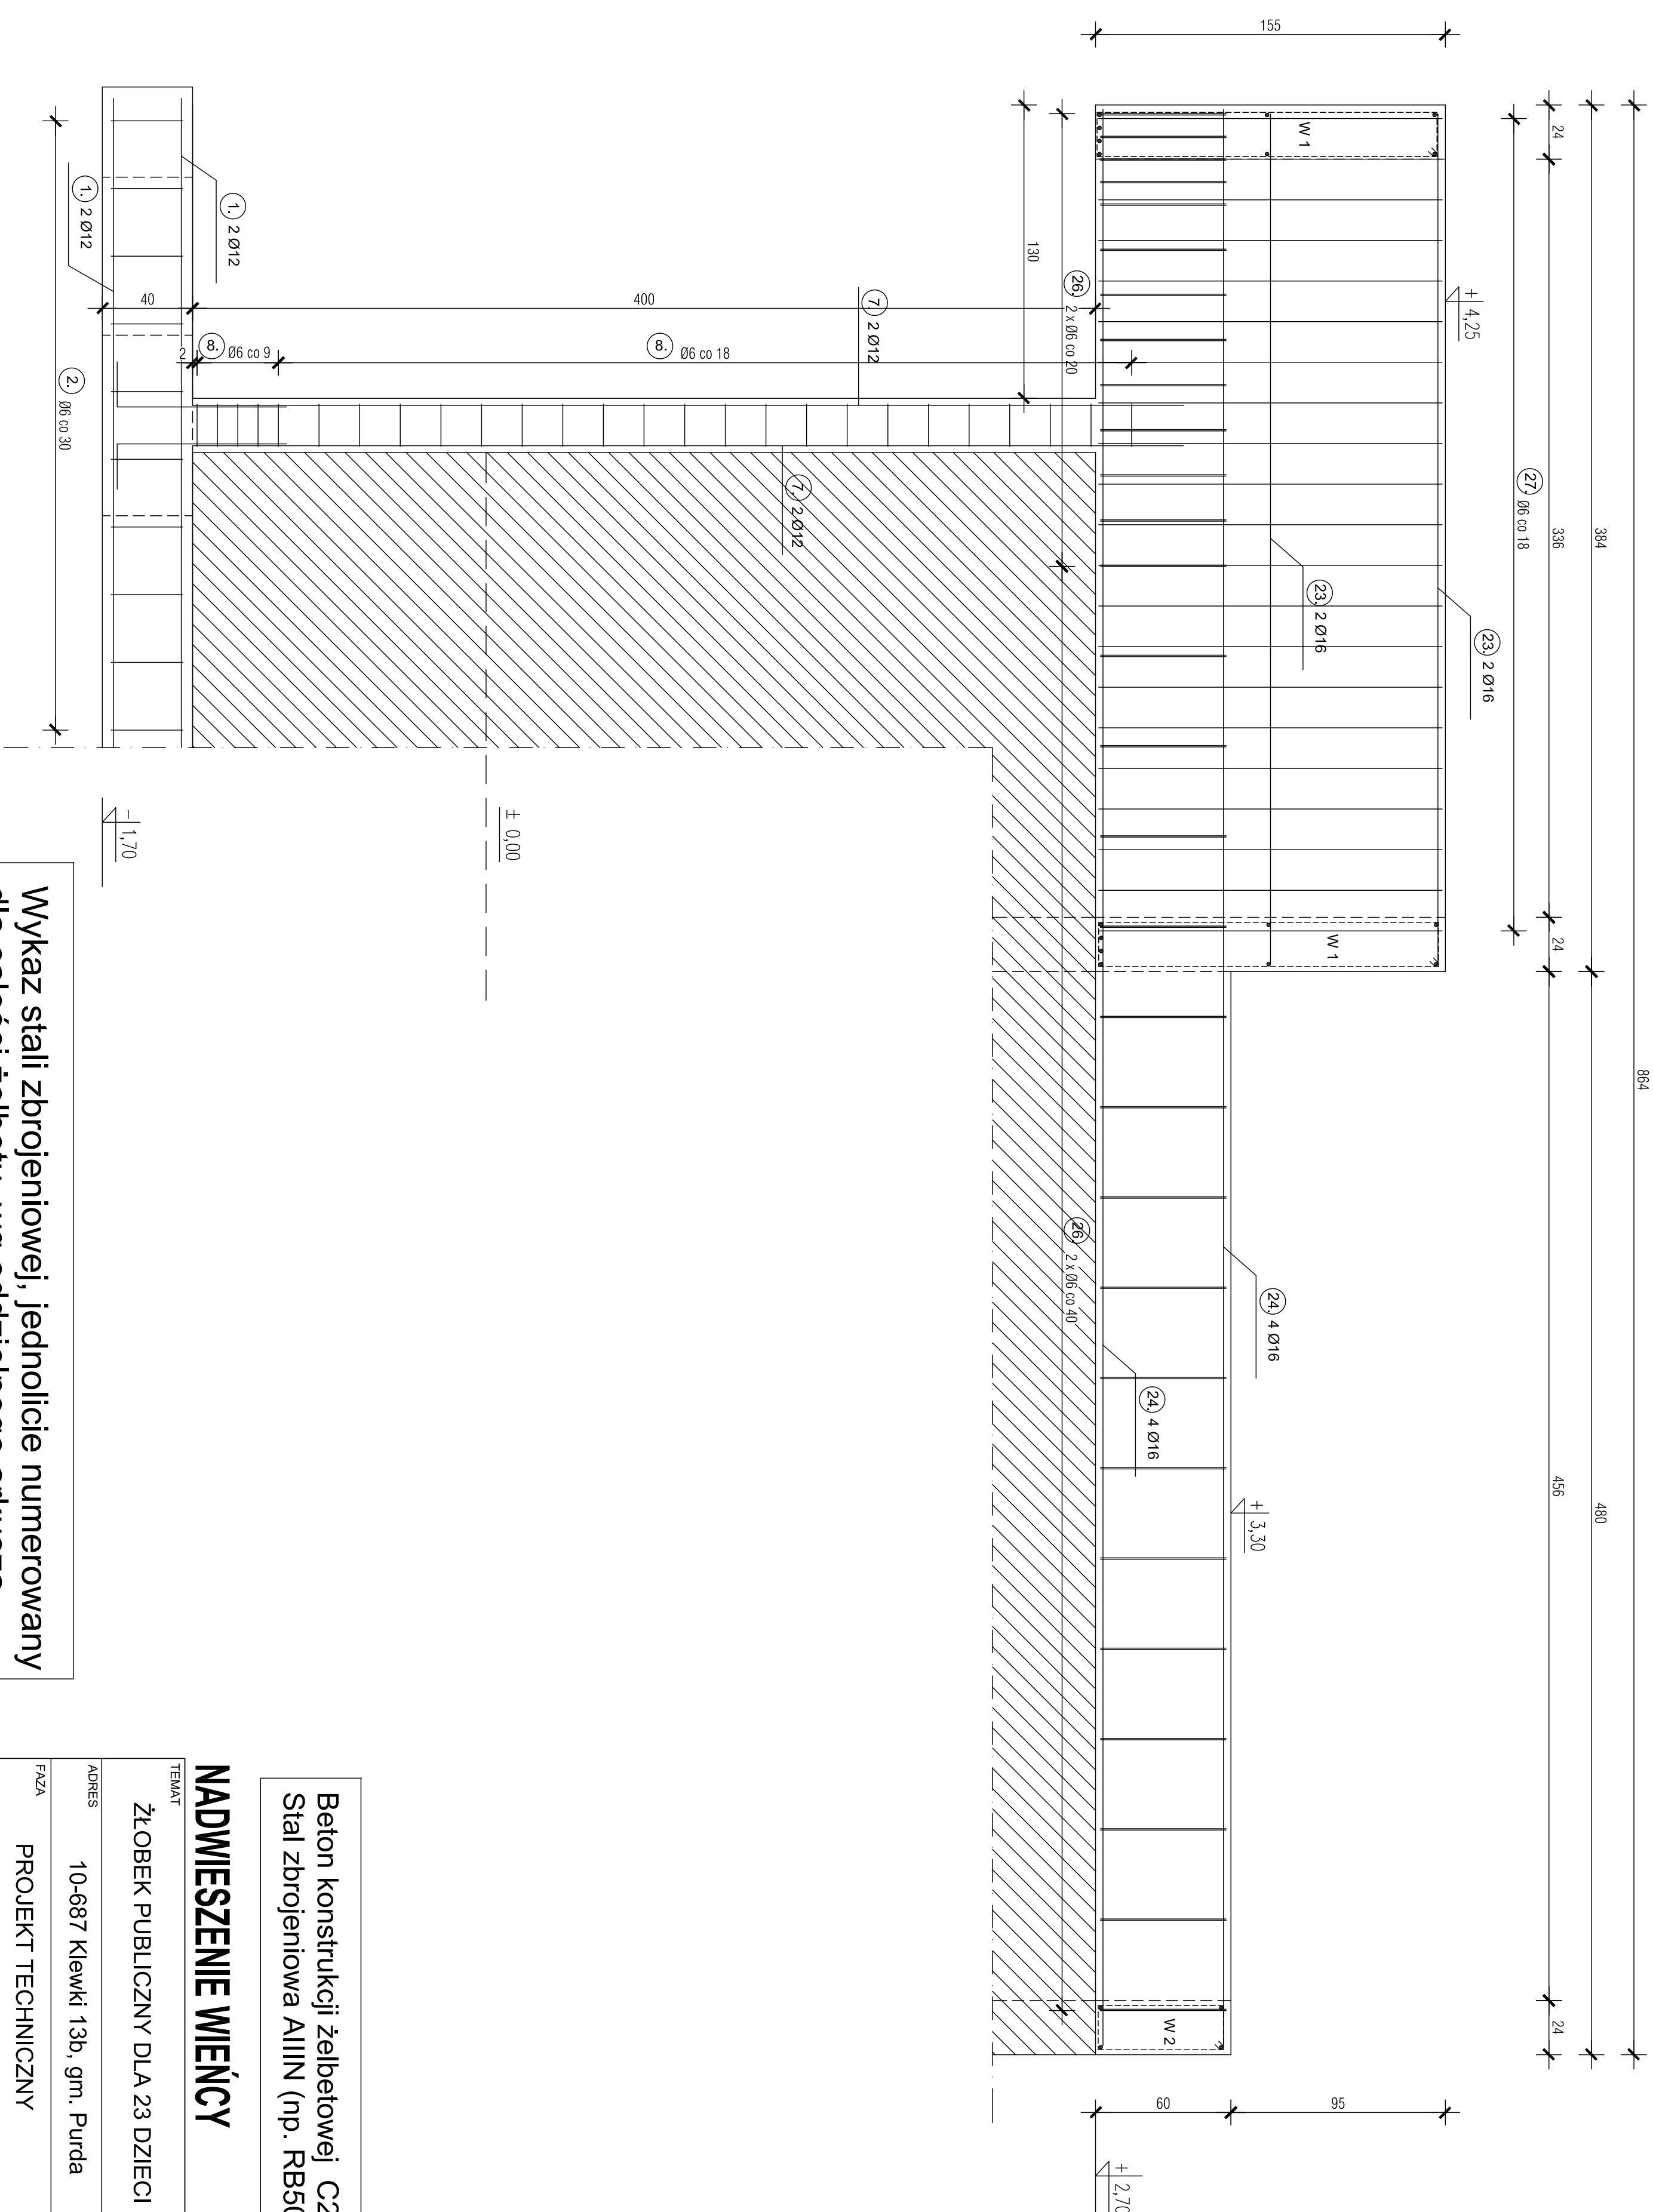

Wykaz stali zbrojeniowej, jednolicie numerowany dla całości żelbetu, wg oddzielnego arkusza

Beton konstrukcji żelbetowej C20/25
Stal zbrojeniowa AIIIIN (np. RB500W)

NADWIESZENIE WIENICY

WZGLĘD	WZGLĘD
ZŁOBEK PUBLICZNY DLA 23 DZIECI	K-5
10-687 Kiewki 13b, gm. Puda	1:50
PROJEKT TECHNICZNY	10.2024r
mgr inż. Marek Półnicki upr.bud. 88487/OL	PROJEKT
inż. Paweł Kłopotowski upr.bud. WAM1018/PROJEKT09	PROJEKT