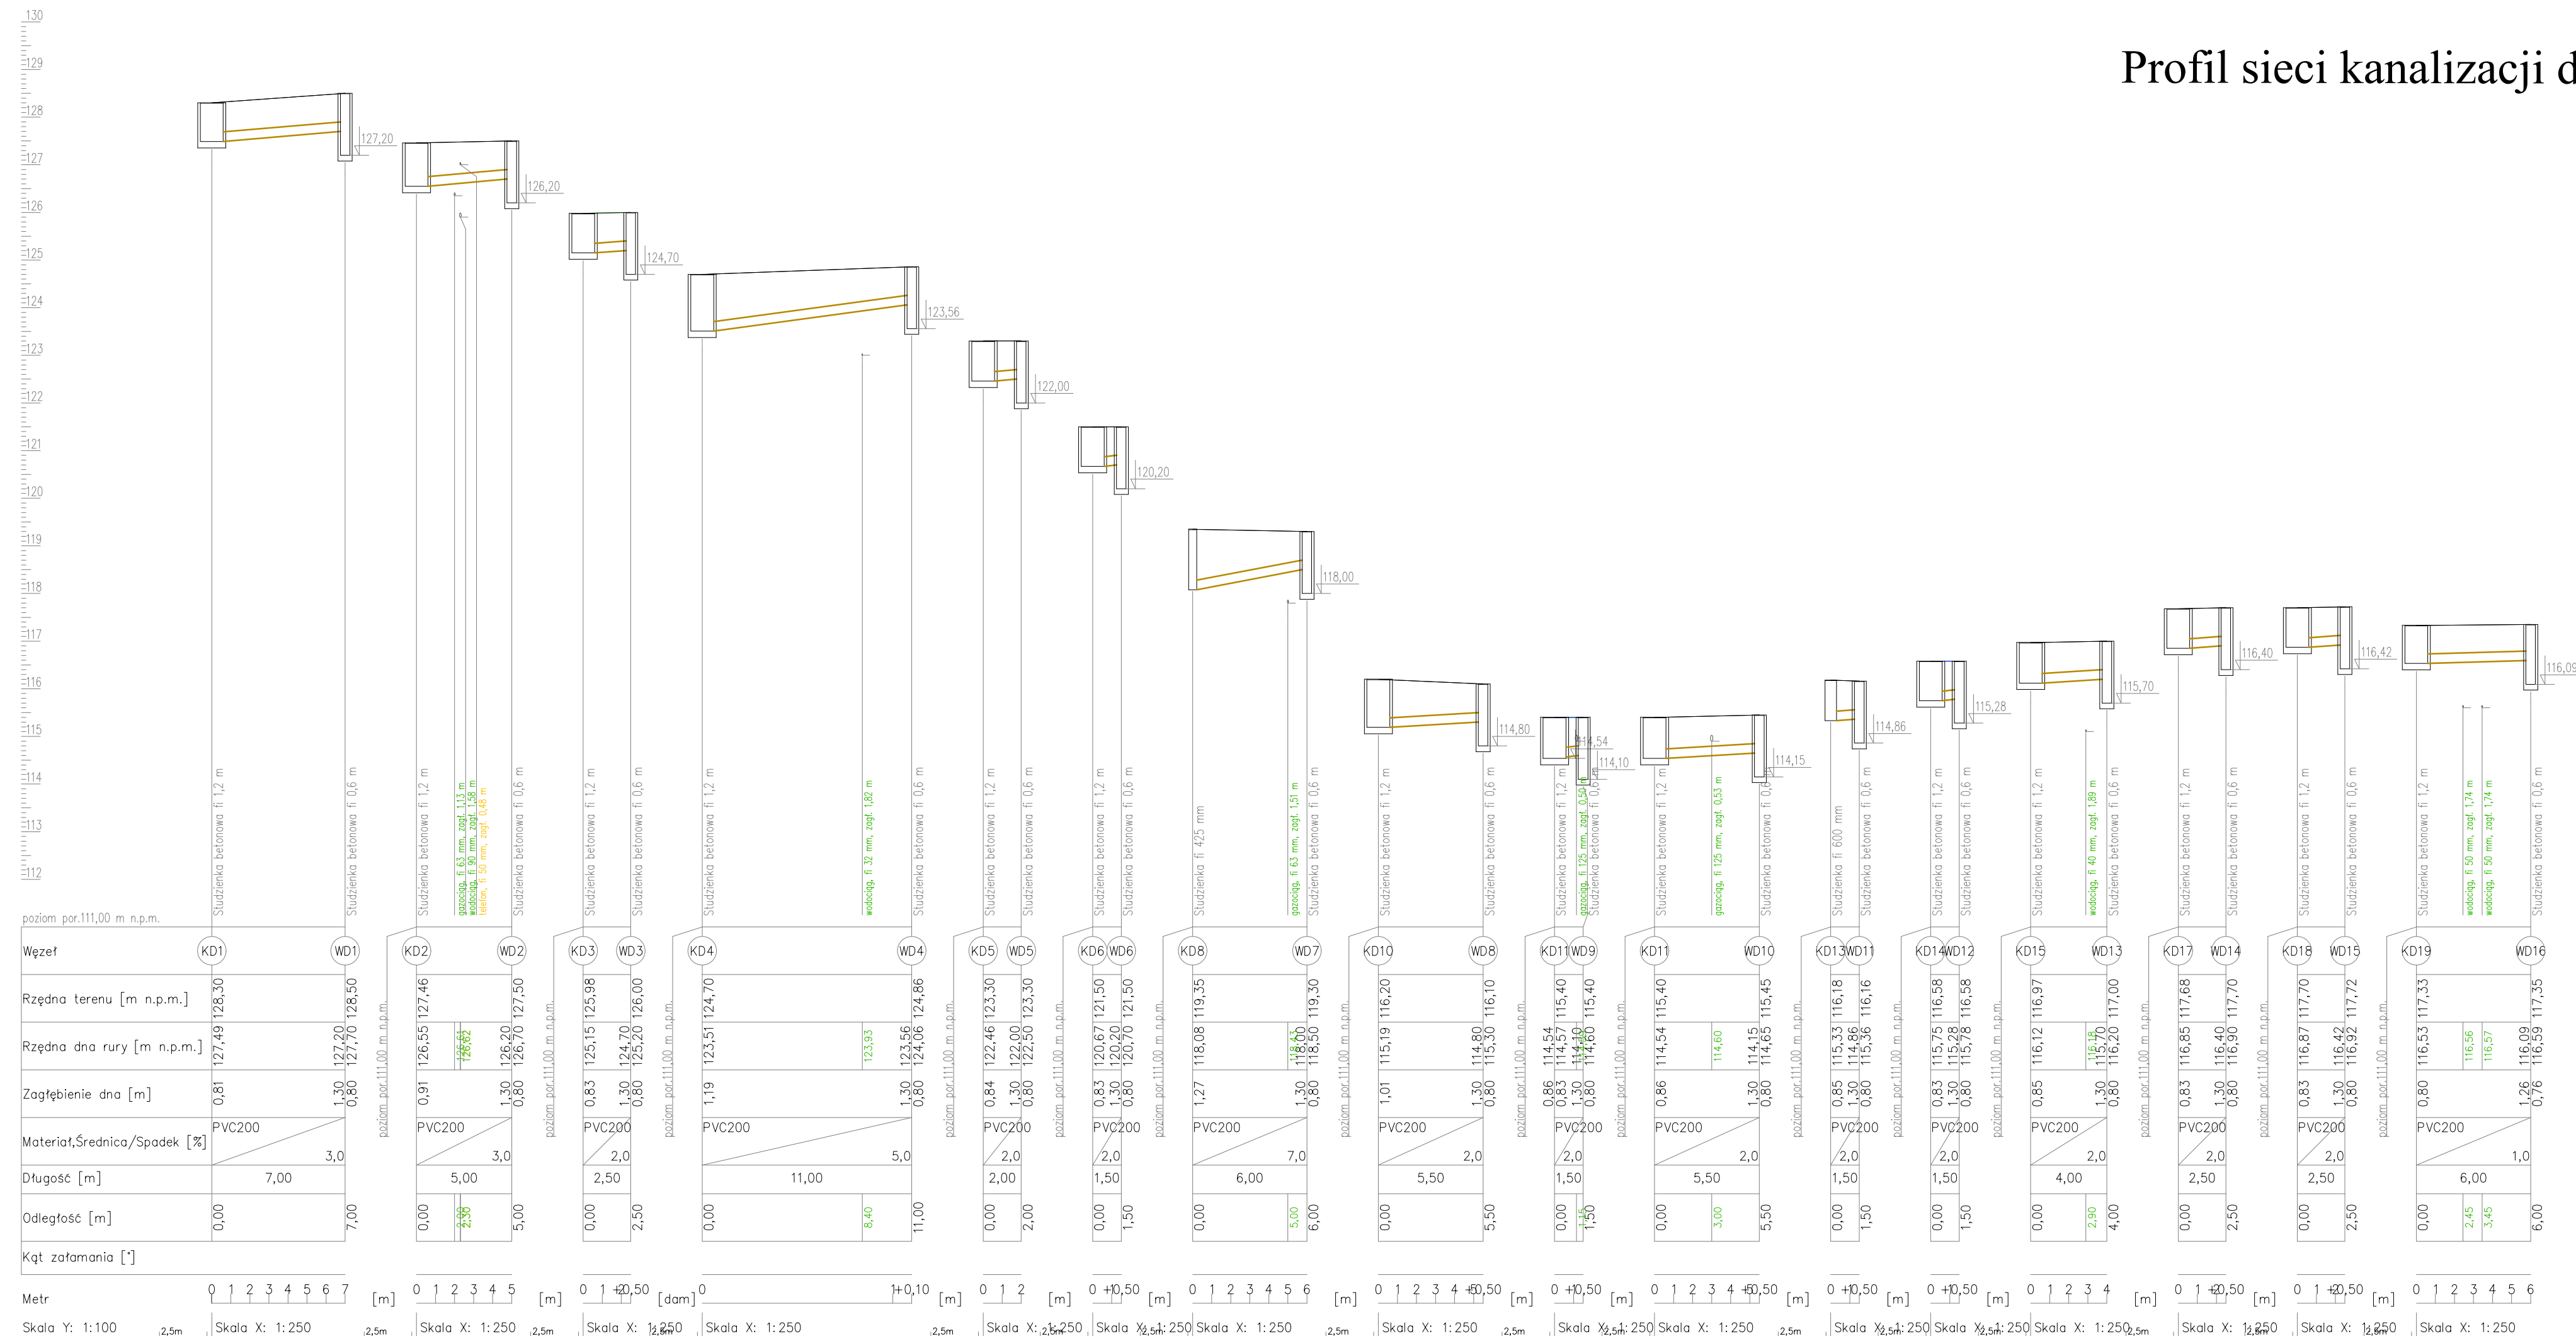


Profil sieci kanalizacji deszczowej 2

SKALA 1: $\frac{250}{100}$ [illegible]